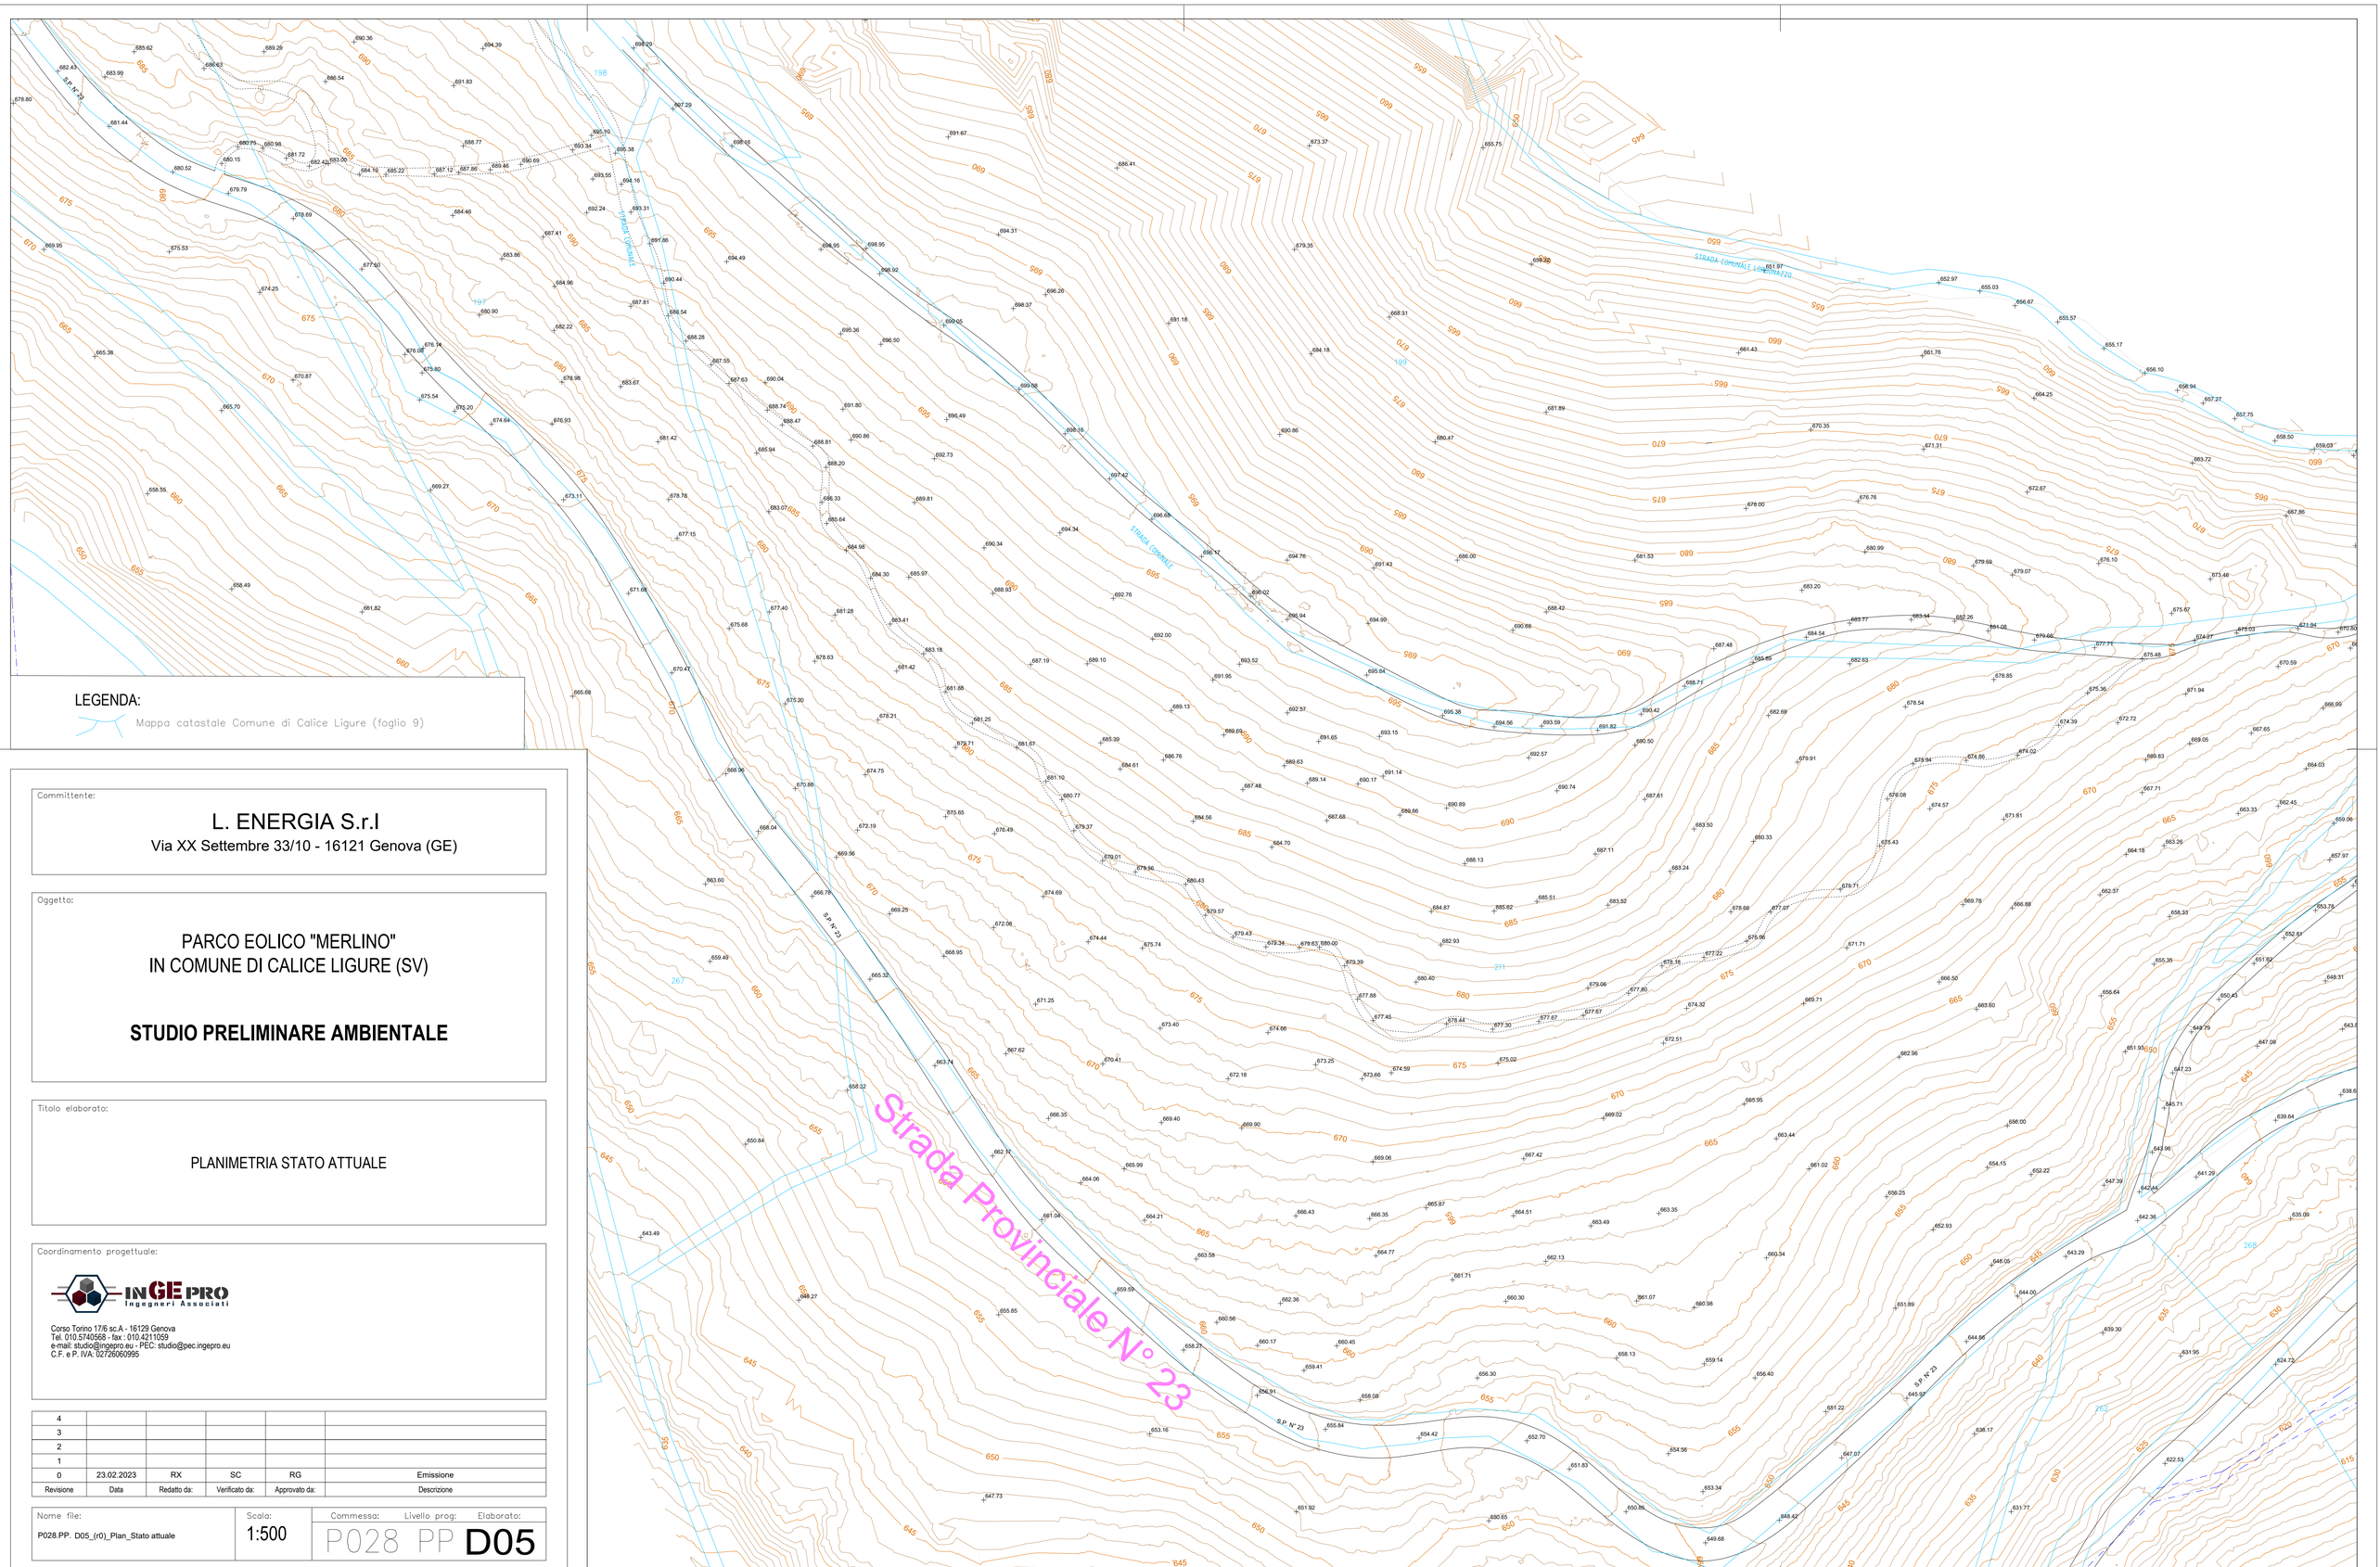


Committente:

L. ENERGIA S.r.l
Via XX Settembre 33/10 - 16121 Genova (GE)

Oggetto:

PARCO EOLICO "MERLINO"
IN COMUNE DI CALICE LIGURE (SV)

STUDIO PRELIMINARE AMBIENTALE

Titolo elaborato:

PLANIMETRIA STATO ATTUALE

Coordinamento progettuale:

INGEPRO Ingegneri Associati
Corso Torino 17/6 sc.A - 16129 Genova
Tel. 010.5740568 - fax : 010.4211059
e-mail: studio@ingepro.eu - PEC: studio@pec.ingepro.eu
C.F. e P. IVA: 02726060995

Revisione	Data	Redatto da:	Verificato da:	Approvato da:	Descrizione
4					
3					
2					
1					
0	23.02.2023	RX	SC	RG	Emissione

Nome file:	Scala:	Commessa: Livello prog: Elaborato:
P028.PP. D05_(r0)_Plan_Stato attuale	1:500	P028 PP D05