

Sezione A-A - scala 1:200

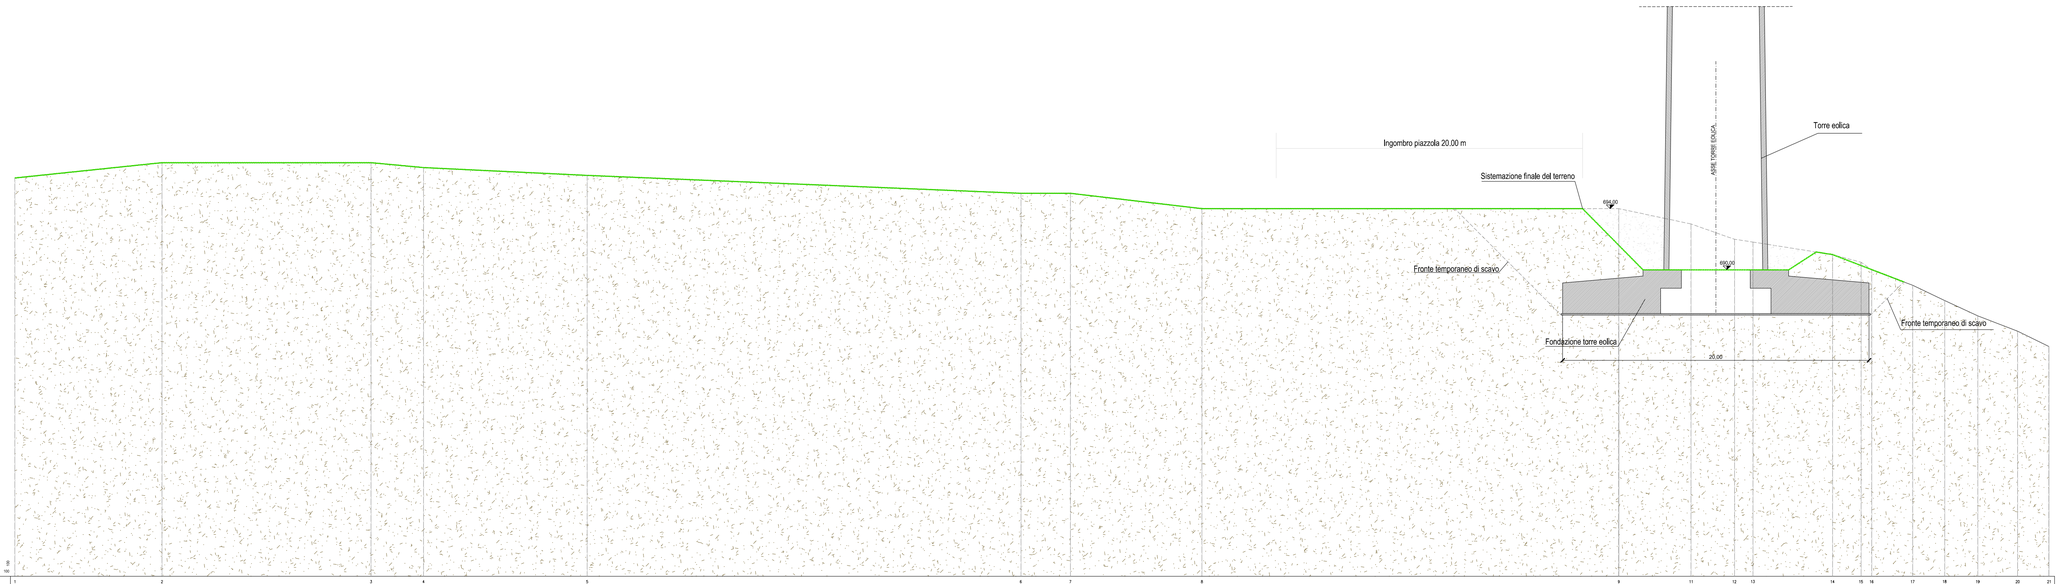

SEZIONE A- A'


670,00	1		2		3	4		5		6	7		8	9		10		11	12	13	14	15	16
DISTANZE PROGRESSIVE	0,00	1,88	9,61		23,25	24,68		37,37		50,69	66,52		73,51	93,73		93,73		98,45	111,29	113,48	118,89	120,89	123,39
DISTANZE PARZIALI		1,88	9,61		13,65	3,43		10,69		26,32	3,33		8,59	27,22		4,72		2,84	1,35	5,20	2,55	2,49	
QUOTE	690,00	690,00	690,00		691,00	688,88		686,17		690,00	690,00		689,99	690,00		690,00		690,00	691,82	687,00	686,50	686,50	

670,00	17	18		19		20		21														
DISTANZE PROGRESSIVE	125,02	126,91		129,71		135,78		138,81														
DISTANZE PARZIALI	2,53	1,88	0,99	2,80	0,85	6,06	3,03															
QUOTE	686,50	686,50	687,00	686,50	687,00	686,50	687,00															

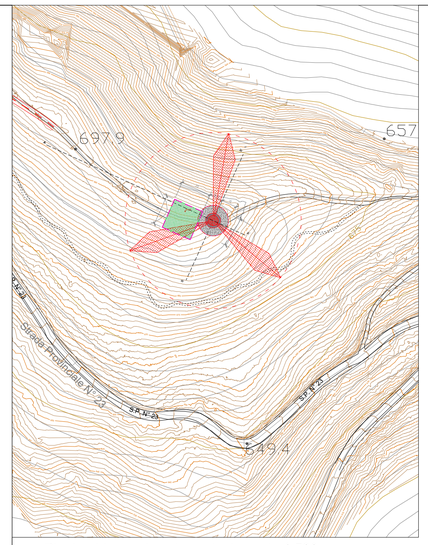

Planimetria con traccia sezioni - scala 1:500

Sezione B-B - scala 1:200

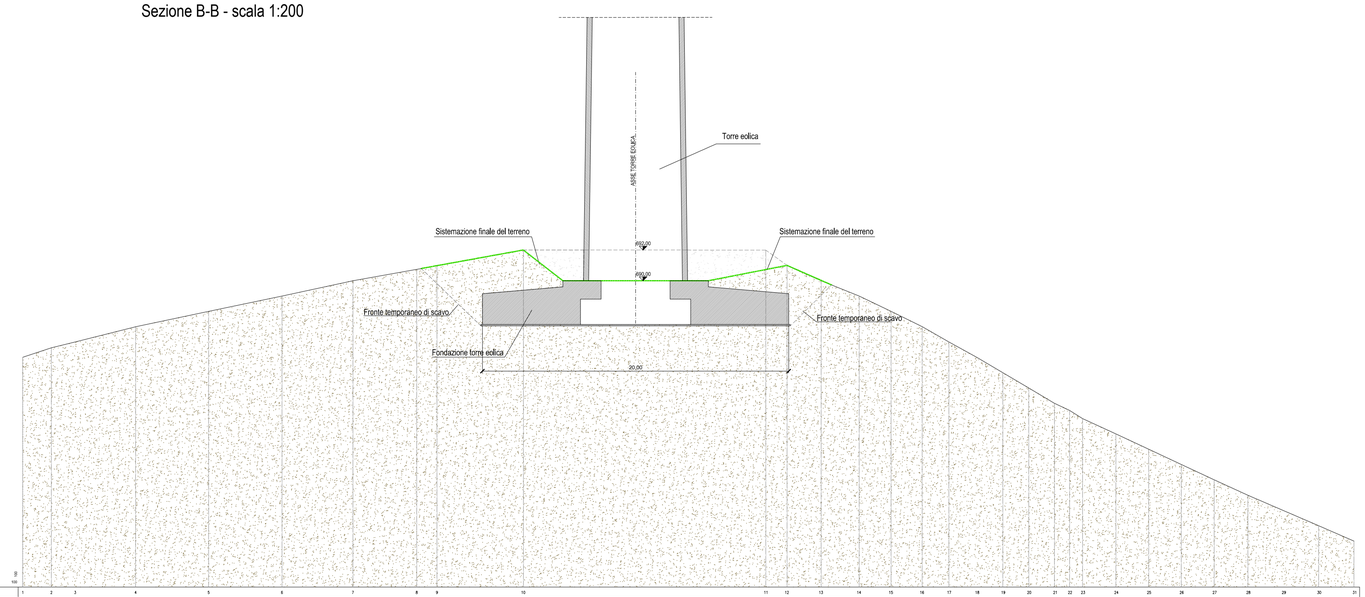

SEZIONE B- B'

670,00	1	2	3		4		5		6		7	8	9		10		11	12	13	14	15	16
DISTANZE PROGRESSIVE	0,00	1,88	3,43		7,38		11,75		16,83		21,56	25,73	31,05		35,78		46,23	48,87	53,13	58,42	58,76	59,73
DISTANZE PARZIALI		1,88	1,55		3,95		4,77		4,79		4,63	4,16	1,32		5,65		15,34	1,38	2,23	2,48	2,08	2,03
QUOTE	690,00	690,00	692,42		690,00		687,00		688,00		690,00	690,00	689,74		691,00		692,00	693,00	691,00	690,00	688,00	687,00

670,00	17	18		19		20		21	22	23		24		25		26		27		28		29
DISTANZE PROGRESSIVE	58,47	62,31	64,80	68,68	67,57	68,36	68,80	71,38	73,52	75,65	77,79	80,00	82,32	84,62	86,92							
DISTANZE PARZIALI	1,74	1,83	1,70	3,97	1,88	0,99	0,85	2,18	2,14	2,13	2,15	2,21	2,32	2,30	2,30							
QUOTE	686,50	686,50	684,50	683,00	681,00	680,00	681,00	680,00	676,00	674,00	677,00	676,00	675,00	674,00	673,00							

Committente:

L. ENERGIA S.r.l
Via XX Settembre 33/10 - 16121 Genova (GE)

Oggetto:

PARCO EOLICO "MERLINO"
IN COMUNE DI CALICE LIGURE (SV)

STUDIO PRELIMINARE AMBIENTALE

Titolo elaborato:

SEZIONI IN CORRISPONDENZA DELL'AEROGENERATORE:
STATO ATTUALE E DI PROGETTO

Coordinamento progettuale:

INGEPRO Ingegneri Associati

Corso Torino 17/6 sc.A - 16129 Genova
Tel. 010.5740568 - fax : 010.4211059
e-mail: studio@ingepro.eu - PEC: studio@pec.ingepro.eu
C.F. e P. IVA: 02726060995

Revisione	Data	Redatto da:	Verificato da:	Approvato da:	Descrizione
4					
3					
2					
1					
0	23.02.2023	RX	SC	RG	Emissione

Nome file:	Scala:	Commessa: Livello prog: Elaborato:
P028.PP. D010_(r0)_Sezioni_attuale e progetto	1:200	P028 PP D10