

PLANIMETRIA DI DETTAGLIO
SCALA 1:1.000

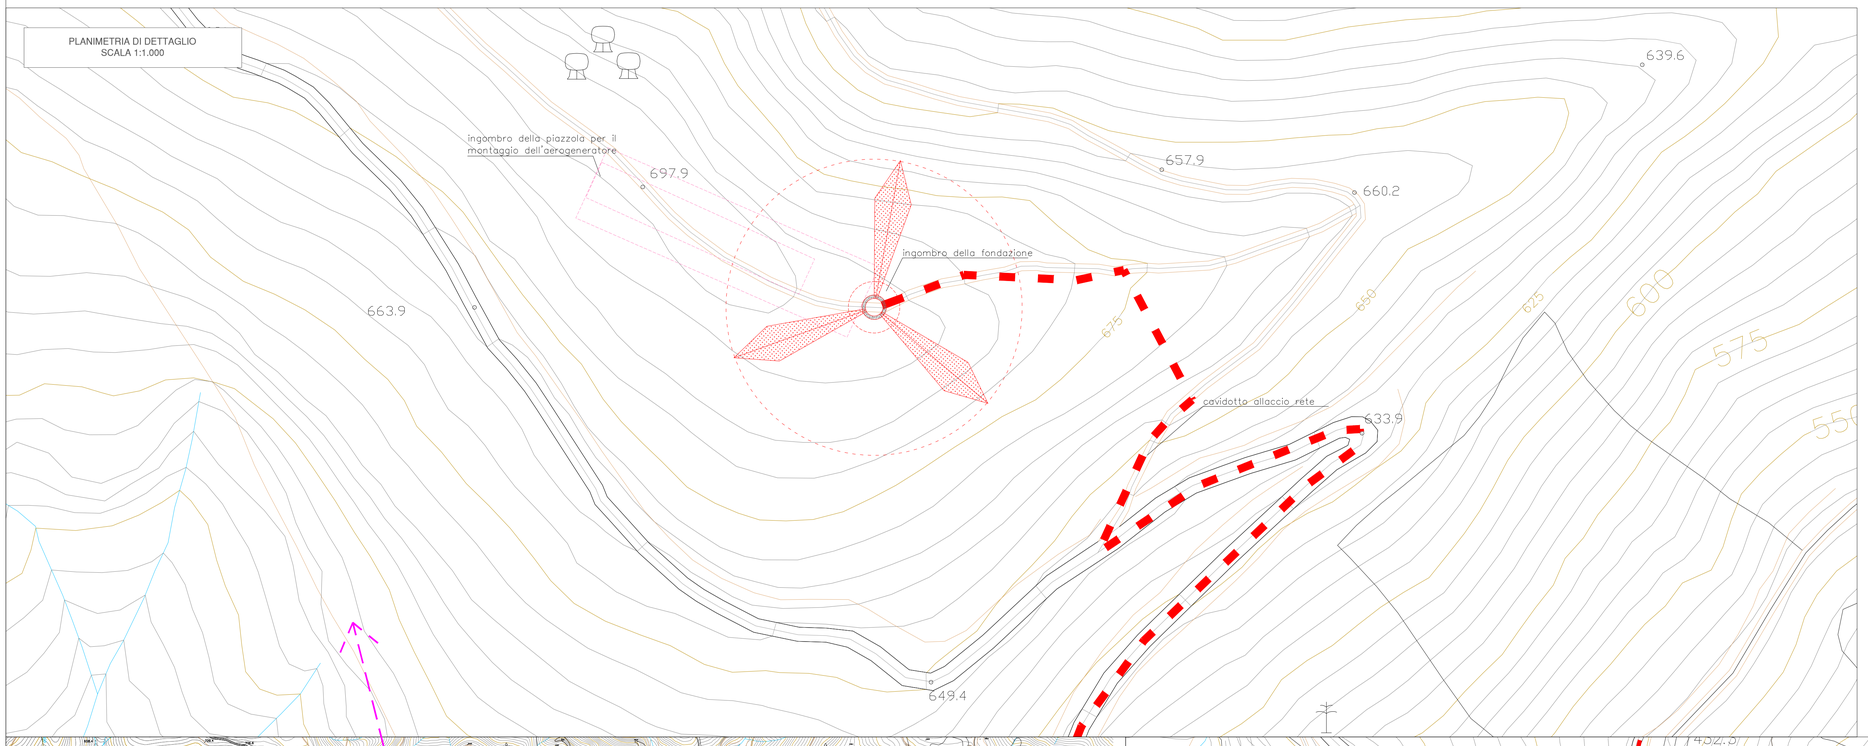

CAVIDOTTI PER COLLEGAMENTI ALLA RETE: SEZIONI TIPO DI SCAVO

Sezione tipo 1 – a lato strada


scala 1:40

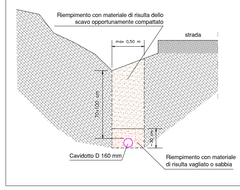

Sezione tipo 2 – sotto strada

scala 1:40

CON FRESA STRADALE A RUOTA

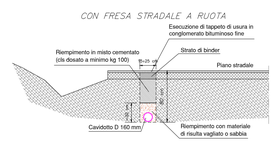

AEROGENERATORE DEL PARCO EOLICO MERLINO A PROGETTO

Collegamento aerogeneratore/ cabina (linea "privata")


Interventi su rete e-distribuzione

Linee esistenti


Nuovi cavi MT sotterranei

Demolizione linea MT aerea

PLANIMETRIA GENERALE
SCALA 1:10.000

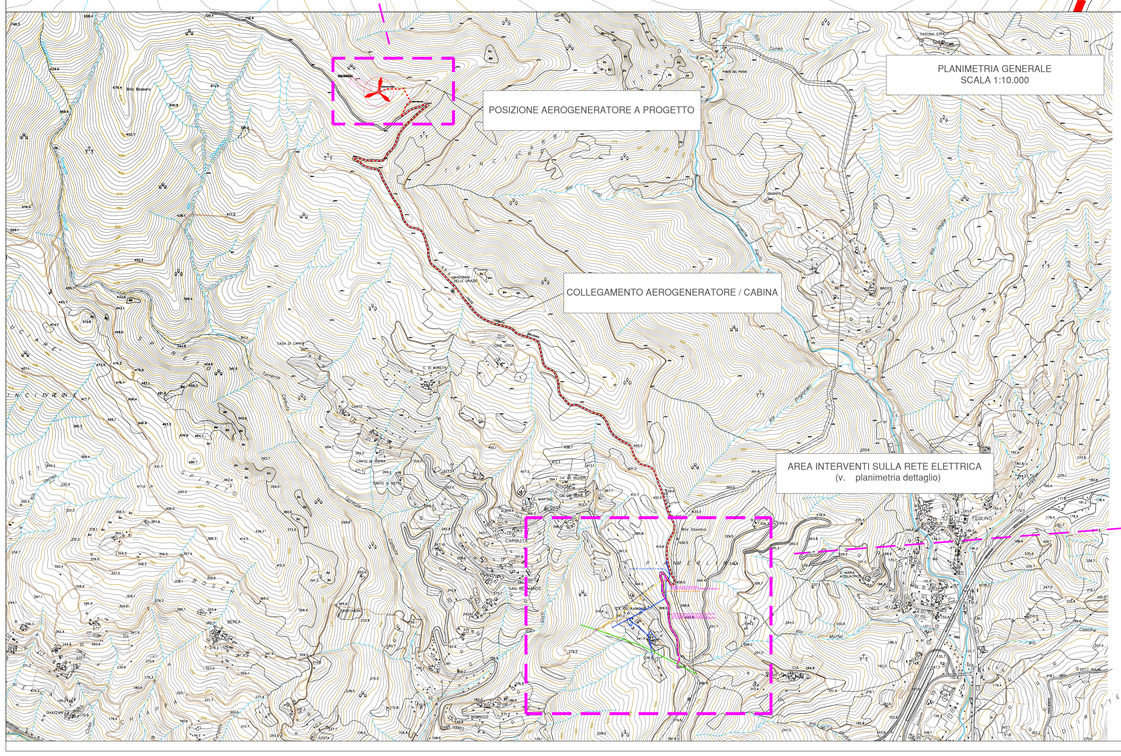

PLANIMETRIA DI DETTAGLIO
SCALA 1:2.000

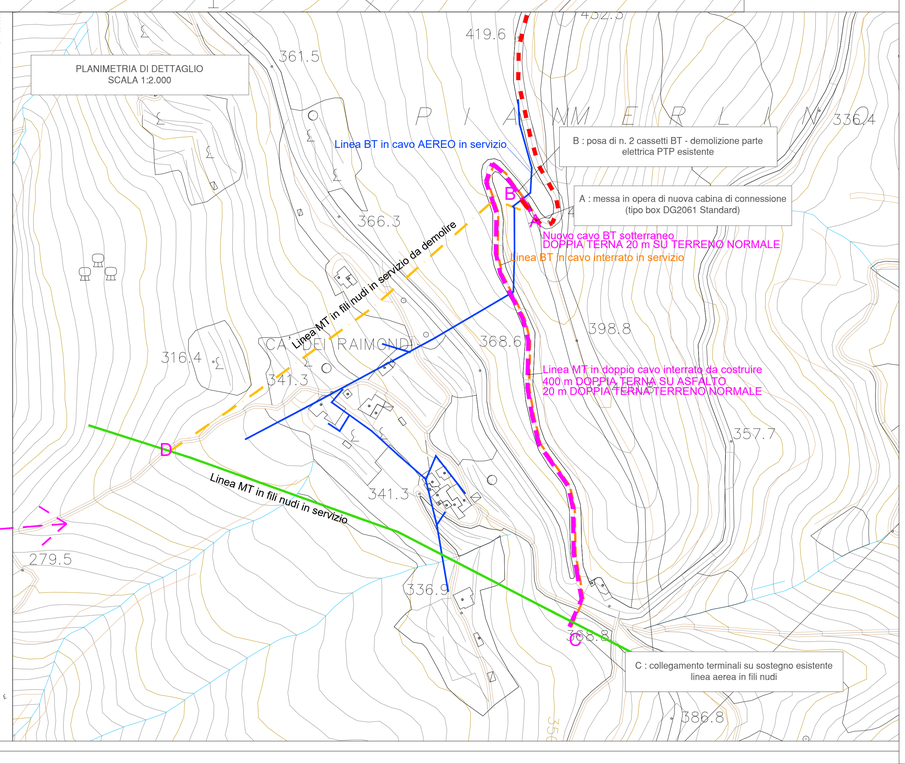

Committente:

L. ENERGIA S.r.l
Via XX Settembre 33/10 - 16121 Genova (GE)

Oggetto:

PARCO EOLICO "MERLINO"
IN COMUNE DI CALICE LIGURE (SV)

STUDIO PRELIMINARE AMBIENTALE

Titolo elaborato:

COLLEGAMENTO ALLA RETE MT:
PLANIMETRIA GENERALE E DI DETTAGLIO - SEZIONI TIPO DI SCAVO

Coordinamento progettuale:

INGE PRO Ingegneri Associati
Corso Torino 17/6 sc.A - 16129 Genova
Tel. 010.5740568 - fax : 010.4211059
e-mail: studio@ingepro.eu - PEC: studio@pec.ingepro.eu
C.F. e P. IVA: 02726060995

Revisione	Data	Redatto da:	Verificato da:	Approvato da:	Descrizione
4					
3					
2					
1					
0	23.02.2023	rg	SC	RG	

Nome file:	Scala:	Commessa: Livello prog: Elaborato:
P028.PP. D12.00_Collegamento-rete-MT	varie	P028 PP D12