


Planimetria
Scala 1:100

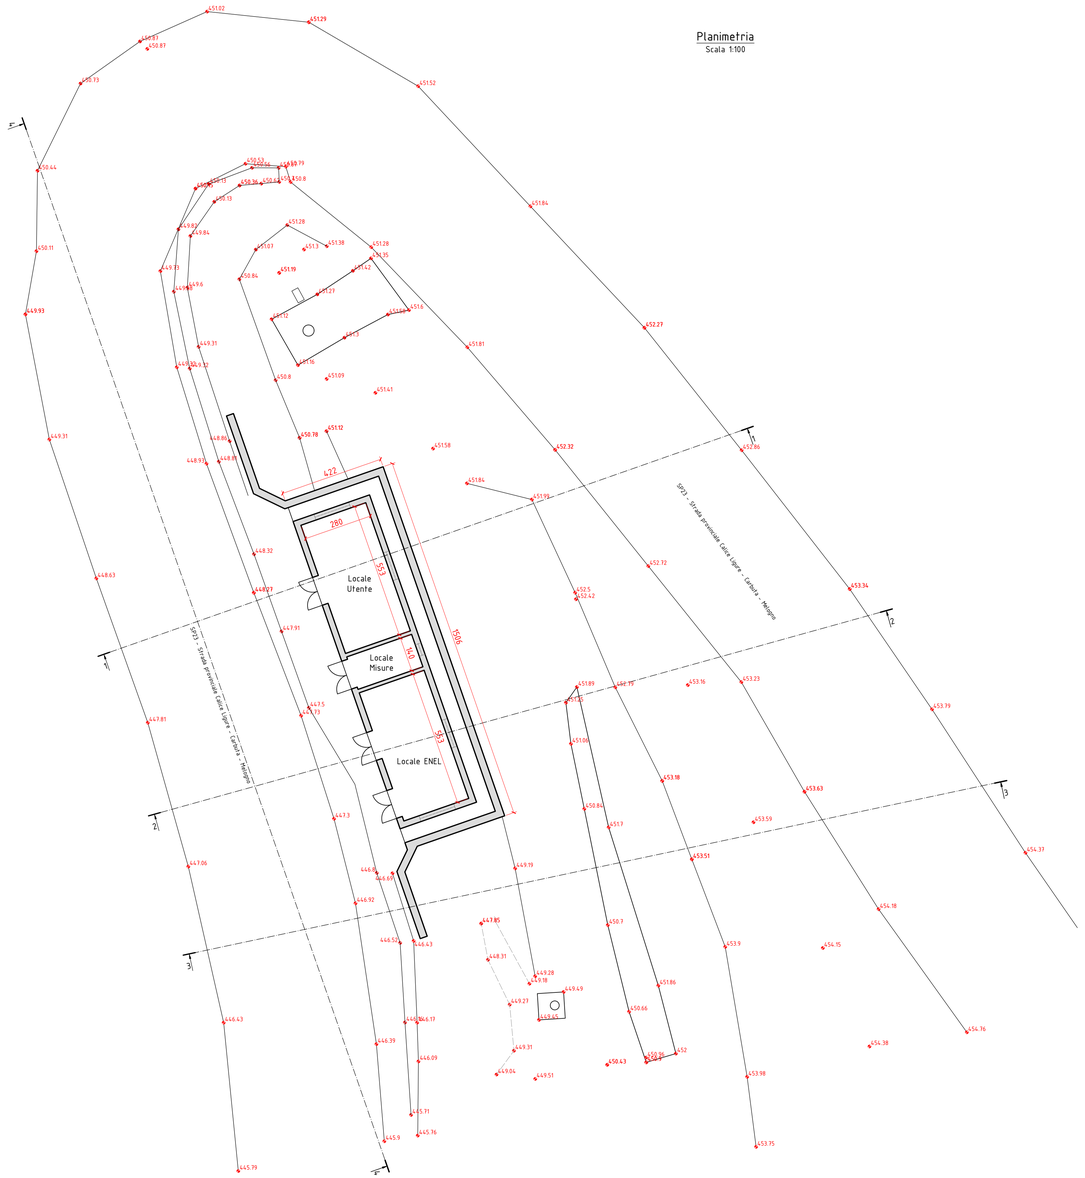


Sezione 1-1
Scala 1:100

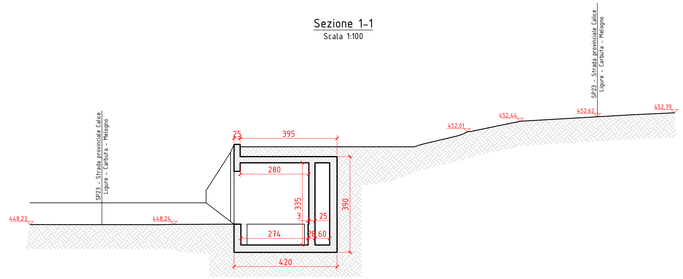


Sezione 2-2
Scala 1:100

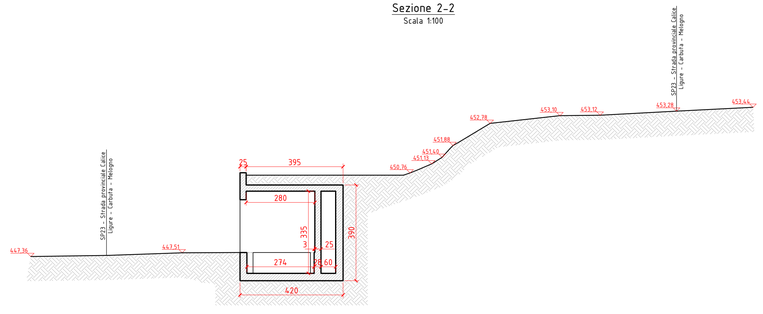

Sezione 3-3
Scala 1:100

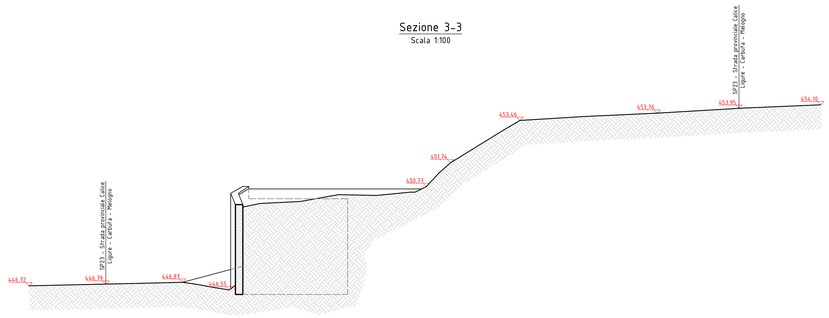

Sezione 4-4
Scala 1:100

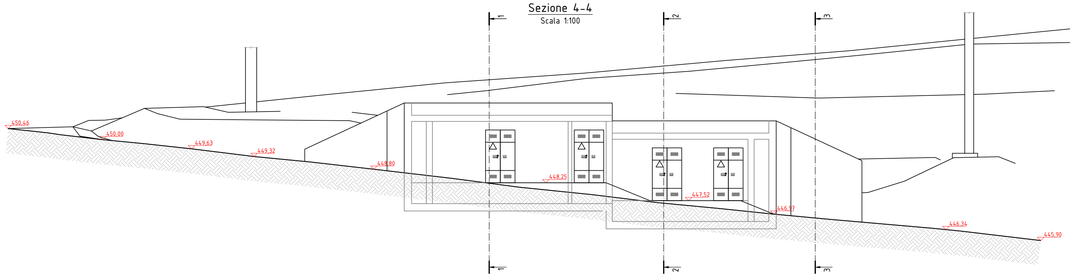

PROVINCIA DI SAVONA
COMUNE DI CALICE LIGURE

Progetto per l'installazione di un aerogeneratore della potenza di 4,26MW in località Merlino.
RICHIESTA DI AUTORIZZAZIONE UNICA

Cabina di consegna SP n°23: planimetria - prospetto - sezioni

COMMITTENTE
L. ENERGIA srl
Via XX Settembre 33/10
16100 Genova
P.IVA 01787000999

PROGETTO
STUDIO GOSO ASSOCIATI
Dott. Ing. Marco GOSO
Ordine Ingegneri Savona n. 1288

					TAVOLA:	SCALA:
D					12	1:100
C						
B						
A						
0	Apr. 2025	D. Astegiano	Ing. M. Goso	Emissione	FILE:	
REV	DATA	REDAZIONE	VERIFICA	DESCRIZIONE	12_PL-SZ_CABINA_R00.dwg	

Il presente elaborato è protetto da copyright. E' severamente vietata ogni forma di riproduzione anche parziale senza autorizzazione scritta dell'ente proprietario.