
ZVI - ZONE IMPATTO VISIVO scala 1:50000

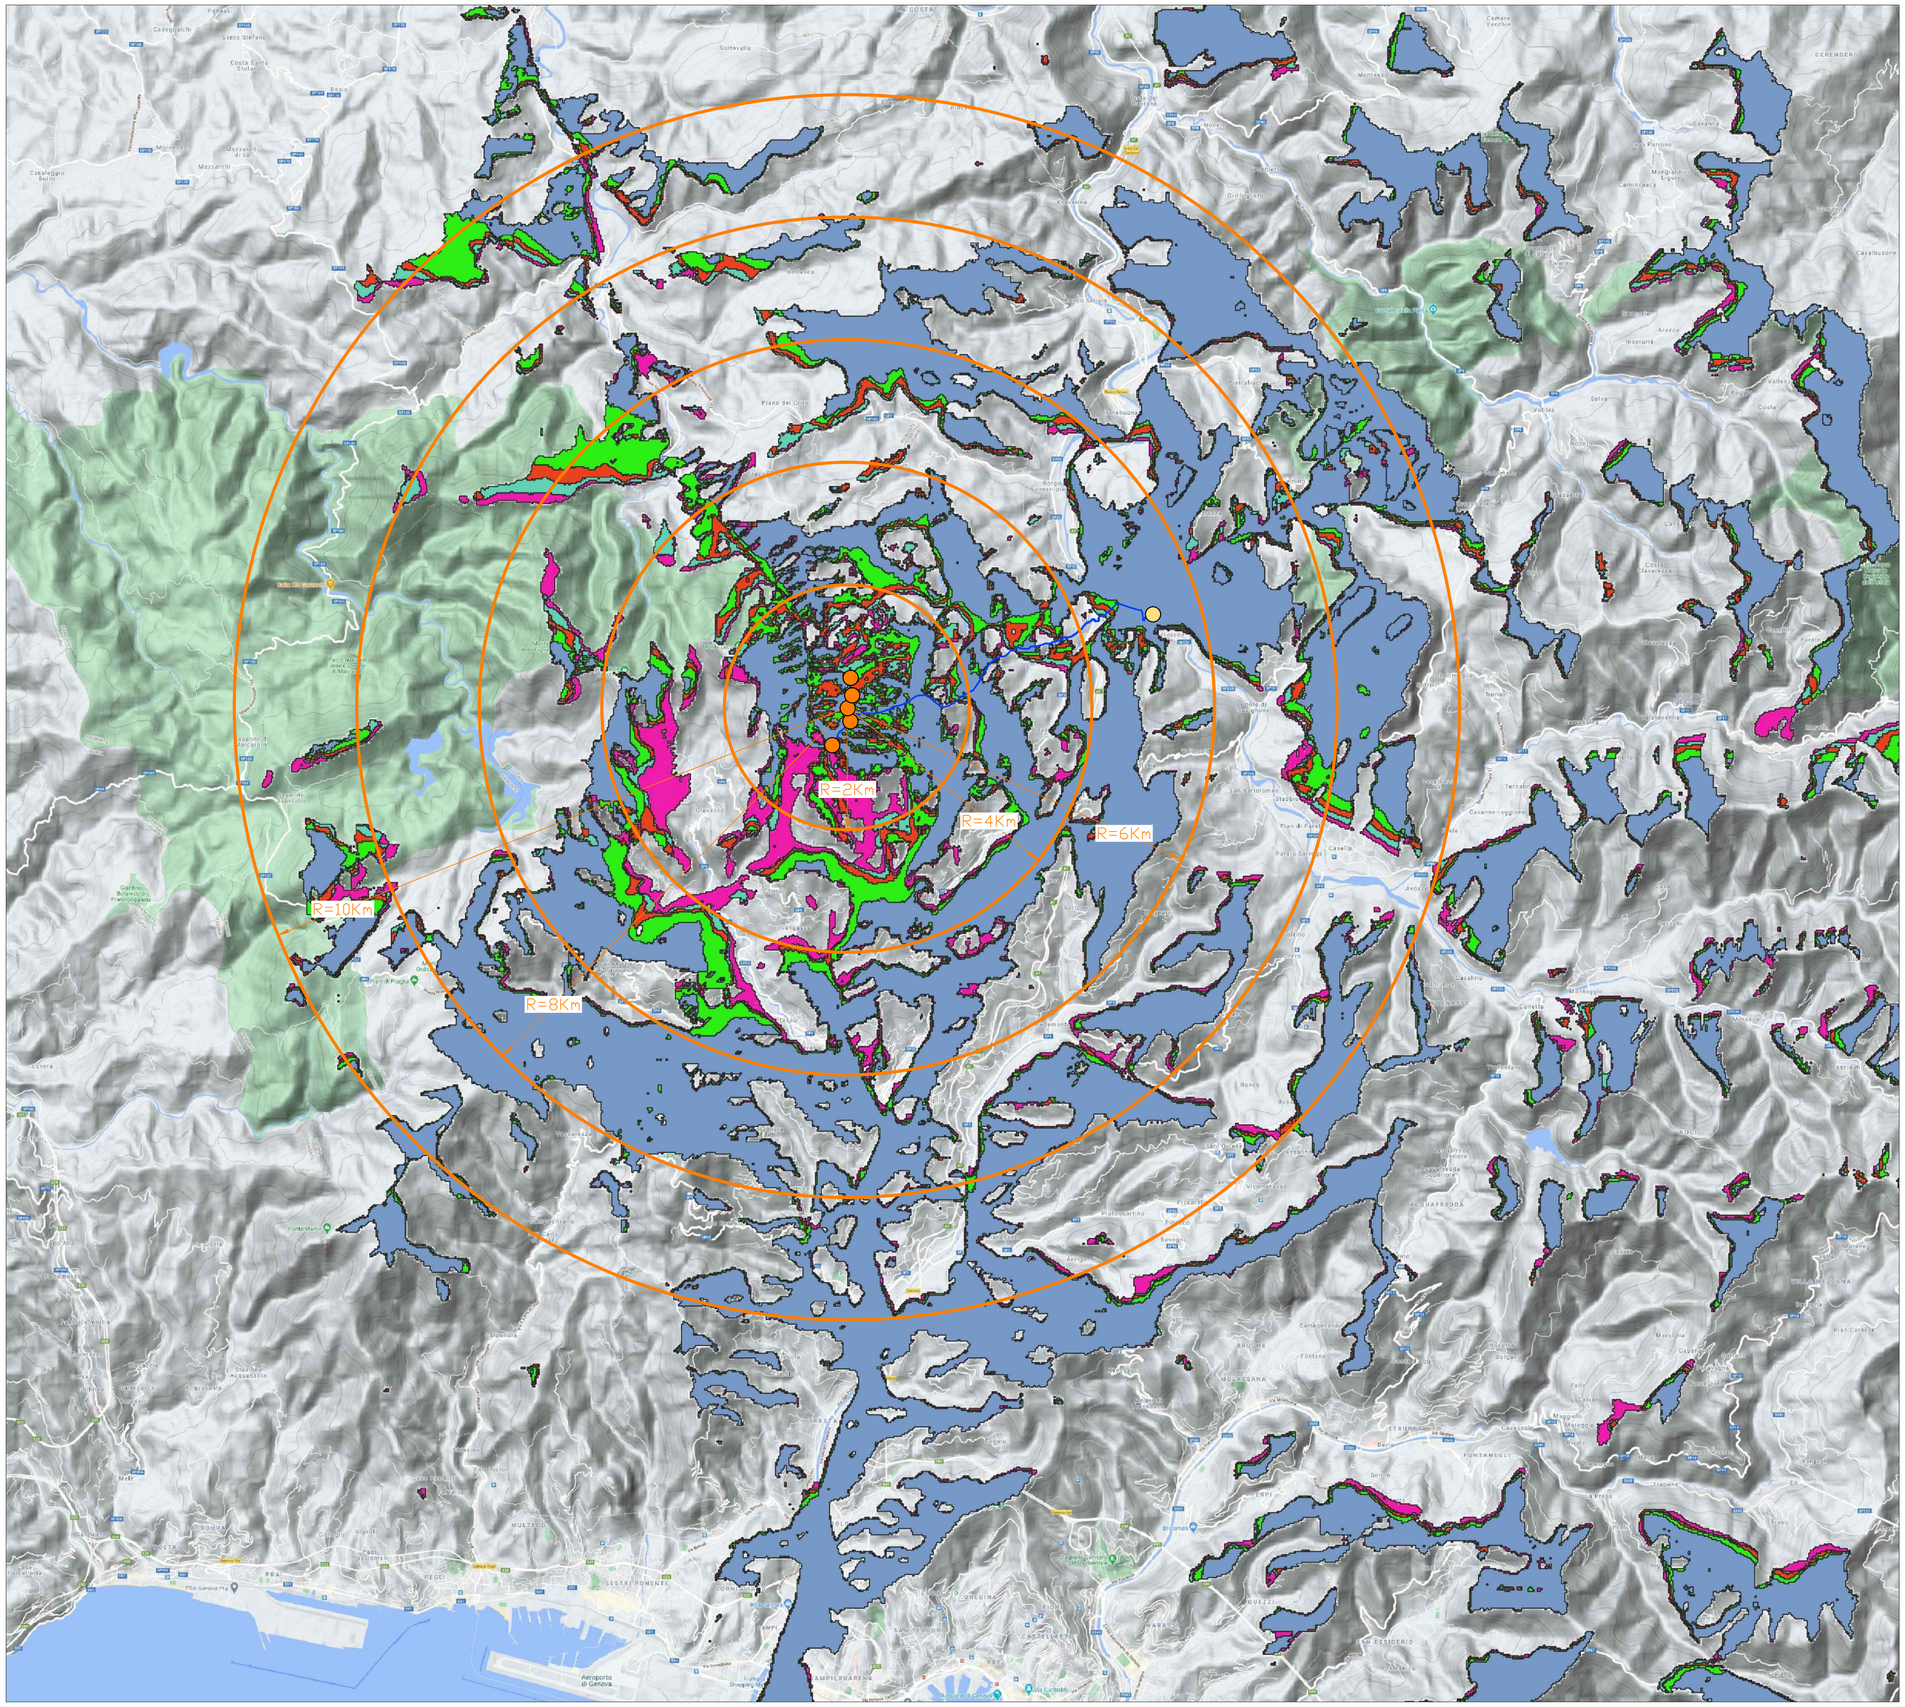


LEGENDA:

- 0 aerogeneratori
- 1 aerogeneratori
- 2 aerogeneratori
- 3 aerogeneratori
- 4 aerogeneratori
- 5 aerogeneratori
- aerogeneratori
- cavidotto interrato
- Cabina di consegna MT

N

1:50000 0 1 2 3 4 5 Km

REGIONE LIGURIA
PROVINCIA DI GENOVA
COMUNE DI MIGNANEGO

PARCO EOLICO MONTE POGGIO

- PROGETTO DEFINITIVO -

ZVI - ZONE IMPATTO VISIVO

S.E.V.A. S.r.l. S.B.
SEVA srl Società Benefit
Corso Sempione 33 20145 Milano
P.IVA 00196480073

ORDINE DEGLI INGEGNERI DELLA PROVINCIA DI MILANO
DOTT. ING. CORONA ANDREA
Sez. A Settori:
a) civile e ambientale
b) industriale
dell'informazione
N. A 25329

| 1MGN 007 | Foglio 1 di 1 | SCALA 1/50000 | N°proc. AU07 |
|---|---|---|---|

| Rev. N. | DESCRIZIONE REVISIONE | Data |
|---|---|---|
| 05 | | |
| 04 | | |
| 03 | | |
| 02 | | |
| 01 | Revisione | Feb.23 |
| 00 | Prima emissione | Dic.21 |

QUESTO DISEGNO E' DI PROPRIETA' DELLA SOCIETA' S.E.V.A. S.r.l. CHE TUTELERA' I PROPRI DIRITTI A TERMINI DI LEGGE

NOME FILE 1MGN 0-007-1 n.prog. 060 A1