
PUNTO 70 Comune: Voltaggio Foglio: 35
PLANIMETRIA scala 1:500

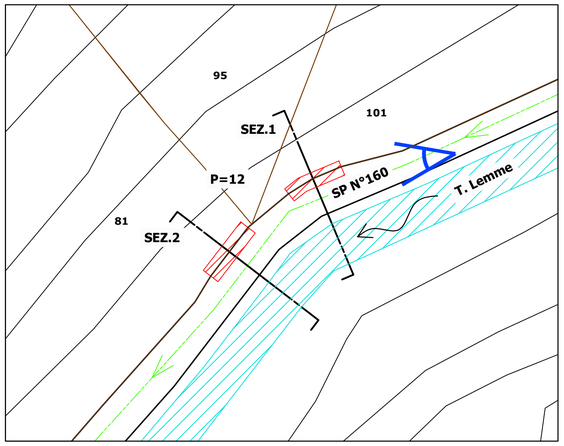


PUNTO 70
FOTOGRAFIA




Per far transitare il bilico e il semovente si prevede per il punto 12 di allargare la carreggiata della SP160 verso monte in due punti critici di circa 2.00 m
Si stima approssimativamente uno scavo di 160 mc. di materiale.

PUNTO 70
SEZIONE 1 scala 1:100

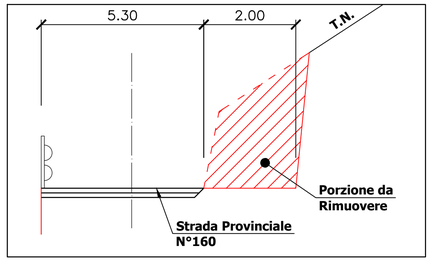

SEZIONE 2 scala 1:100

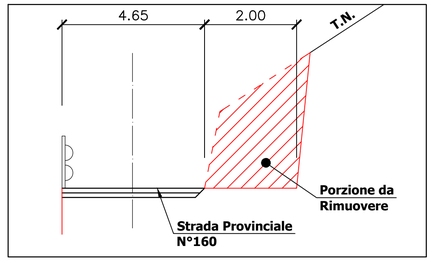

NOTA:


Le aree occupate dagli interventi sono state valutate su una cartografia in scala 1:10000 e aggiornate con sopralluogo del 29-04-2021. Saranno successivamente controllate nel dettaglio con rilievo topografico.

LEGENDA:


- Tracciato percorso mezzi
- Aree interessate da interventi
- Fabbricati
- Particelle interessate dall'intervento
- Punto di vista fotografico

1:100 0 2 4 6 8 10 m
1:200 0 4 8 12 16 20 m
1:500 0 10 20 30 40 50 m

PUNTO 71 Comune: Voltaggio Foglio: 33 e 35
PLANIMETRIA scala 1:500

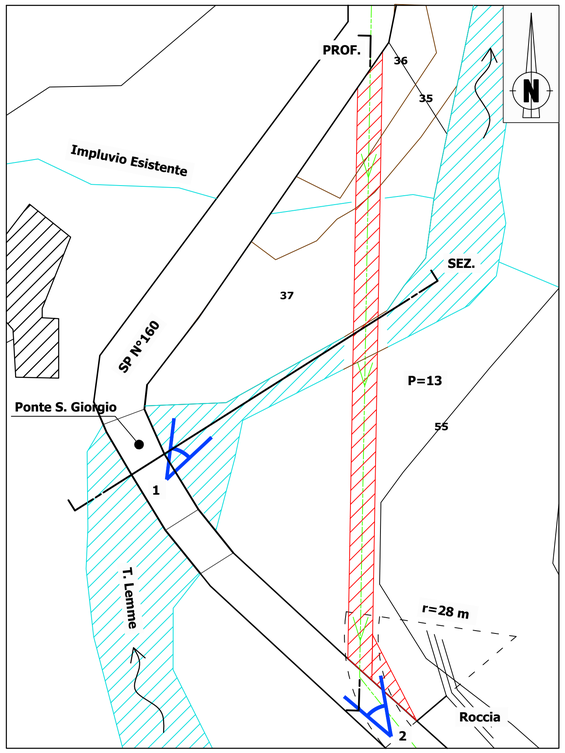


PUNTO 71
FOTOGRAFIA 1

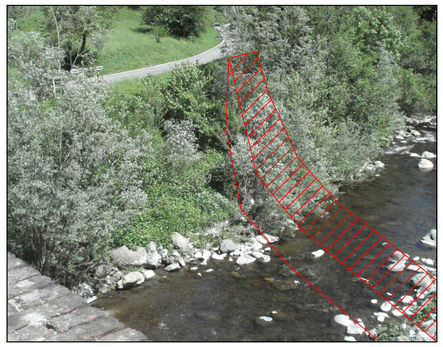

FOTOGRAFIA 2




PUNTO 71
SEZIONE scala 1:100

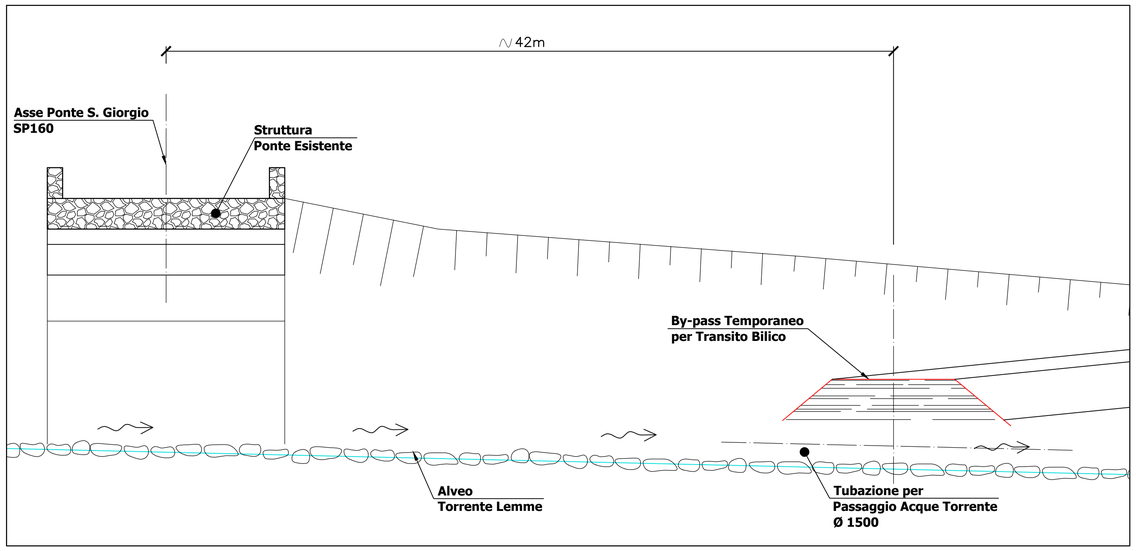

Per far transitare il bilico e il semovente si prevede per il punto 71 di costruire un by-pass temporaneo come indicato in planimetria, sezione e profilo, in quanto il ponte esistente non è idoneo per sopportare i carichi dei componenti.
Sarà previsto inoltre, per tutta la durata dei lavori, la posa di 3 tubi provvisori Ø1500 per il deflusso delle acque del torrente Lemme posti al di sotto del by-pass e un quarto tubo di dimensioni da stabilire in base alla portata di un impluvio che sfocia nel torrente.
Si stima approsivativamente un riporto di 1500mc. di materiale.

PUNTO 71
PROFILO IN ASSE BY-PASS scala 1:200

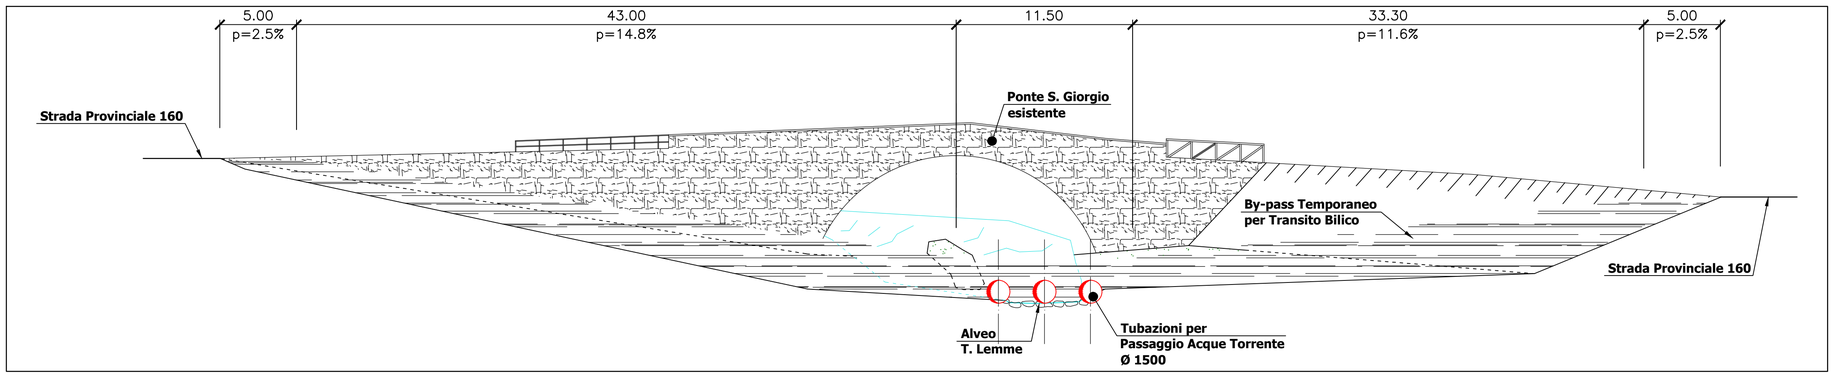

REGIONE LIGURIA
PROVINCIA DI GENOVA
COMUNE DI MIGNANEGO

PARCO EOLICO MONTE POGGIO

- PROGETTO DEFINITIVO -

PROGETTO VIABILITA':
DETTAGLI PUNTI
INTERESSATI DAGLI INTERVENTI

S.E.V.A. S.r.l. S.B.
SEVA srl Società Benefit
Corso Sempione 33 20145 Milano
P.IVA 00196480073

ORDINE DEGLI INGEGNERI DELLA PROVINCIA DI MILANO
DOTT. ING. CORONA ANDREA
Sez. A Settori:
a) civile e Ambientale
b) industriale
c) dell'informazione
N°A 25329

1MGN 012	Foglio 3 di 8	SCALA VARIE	N°proc. AU12

Rev. N.	DESCRIZIONE REVISIONE	Data
05		
04		
03		
02		
01	Revisione	Feb.23
00	Prima emissione	Dic.21

QUESTO DISEGNO E' DI PROPRIETA' DELLA SOCIETA' S.E.V.A. S.r.l. CHE TUTELERA' I PROPRI DIRITTI A TERMINI DI LEGGE