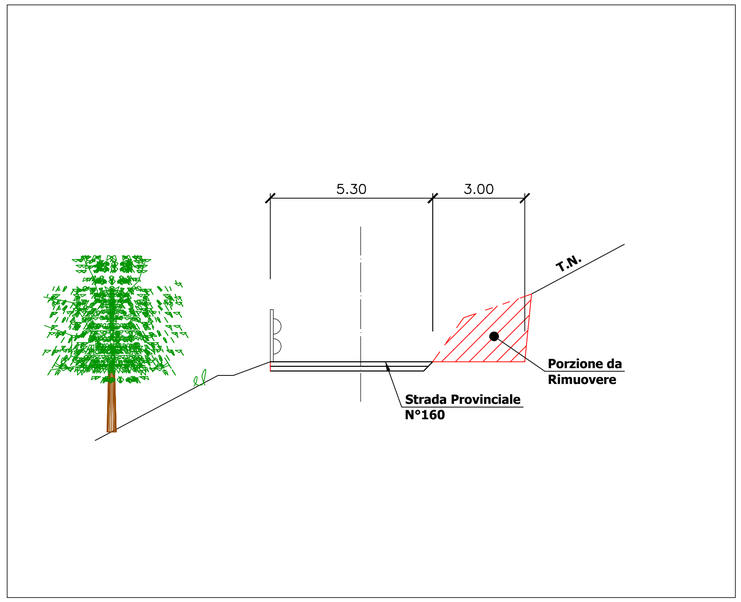
## PUNTO 106 Comune: Voltaggio Foglio: 50
**PLANIMETRIA scala 1:200**



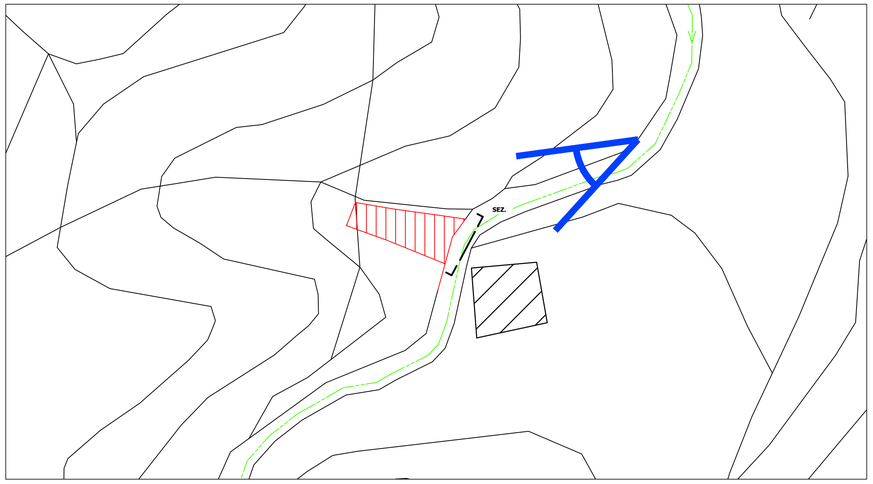

## PUNTO 106
**SEZIONE scala 1:200**



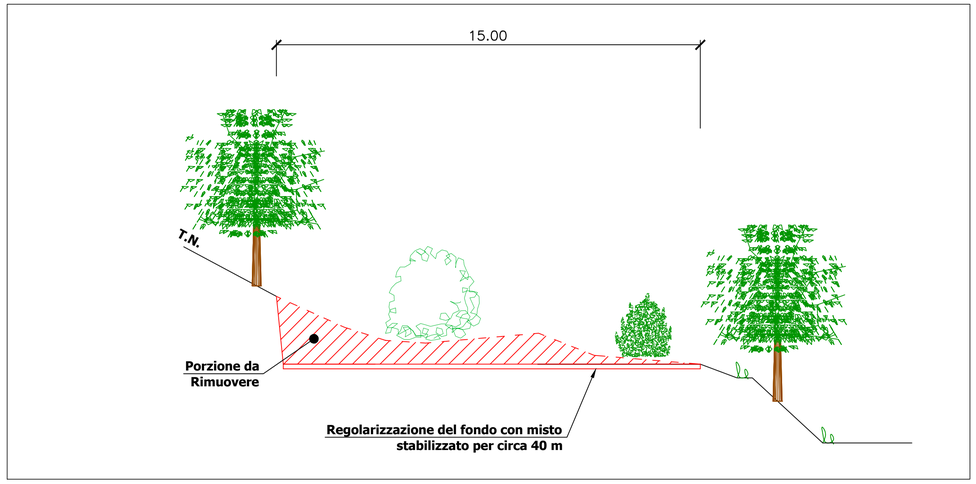

## PUNTO 106
**FOTOGRAFIA**



## PUNTO 109 Comune: Voltaggio Foglio: 50
**PLANIMETRIA scala 1:200**




## PUNTO 109
**SEZIONE scala 1:200**




Per far transitare il bilico nella successiva serie di tornanti si prevede la realizzazione di una corsia laterale di inversione, di lunghezza complessiva di circa 40m, sfruttando un area subpianeggiante esistente. Il semovente procederà frontakmente per poi proseguire sino al punte segente mediante marcia inversa.

## PUNTO 109
**FOTOGRAFIA**




**NOTA:**

Le aree occupate dagli interventi sono state valutate su una cartografia in scala 1:10000 e aggiornate con sopralluogo del 29–04–2021. Saranno successivamente controllate nel dettaglio con rilievo topografico.

**LEGENDA:**

- Tracciato percorso mezzi
- Aree interessate da interventi
- Fabbricati
- Punto di vista fotografico

1:200 0 4 8 12 16 20 m

1:500 0 10 20 30 40 50 m

REGIONE LIGURIA
PROVINCIA DI GENOVA
COMUNE DI MIGNANEGO

PARCO EOLICO MONTE POGGIO

- PROGETTO DEFINITIVO -

PROGETTO VIABILITA':
DETTAGLI PUNTI
INTERESSATI DAGLI INTERVENTI

S.E.V.A.
S.r.l. S.B.
SEVA srl Società Benefit
Corso Sempione 33 20145 Milano
P.IVA 00196480073

ORDINE DEGLI INGEGNERI DELLA PROVINCIA DI MILANO
DOTT. ING. CORONA ANDREA
Sez. A Settori:
a) civile e ambientale
b) industriale
c) dell'informazione
N° A 25329

| 1MGN 012 | Foglio 6 di 8 | SCALA VARIE | N°proc. AU12 |
|---|---|---|---|

| Rev. N. | DESCRIZIONE REVISIONE | Data |
|---|---|---|
| 05 | | |
| 04 | | |
| 03 | | |
| 02 | | |
| 01 | Revisione | Feb.23 |
| 00 | Prima emissione | Dic.21 |

QUESTO DISEGNO E' DI PROPRIETA' DELLA SOCIETA' S.E.V.A. S.r.l. CHE TUTELERA' I PROPRI DIRITTI A TERMINI DI LEGGE