

PUNTO 112 Comune: Voltaggio Foglio: 50
PLANIMETRIA scala 1:200

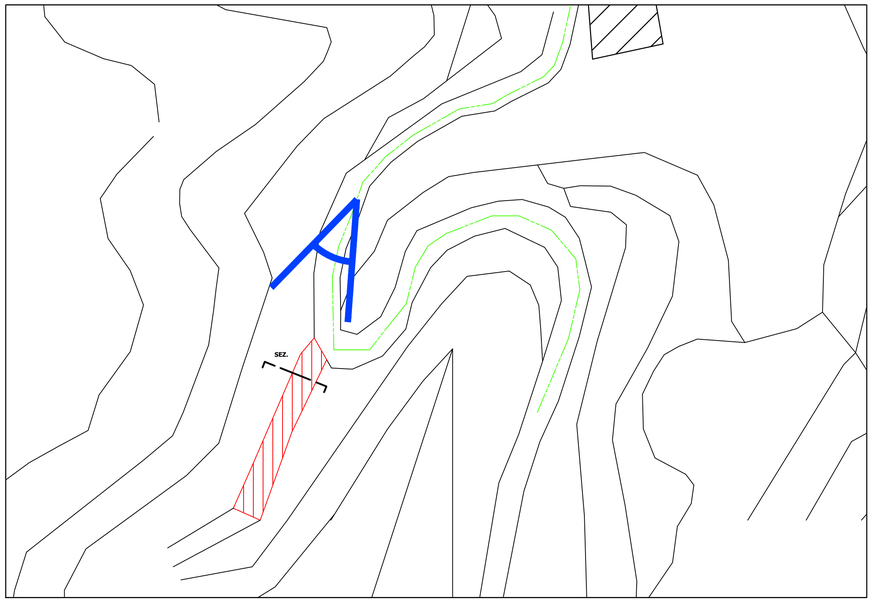


PUNTO 112
SEZIONE scala 1:200

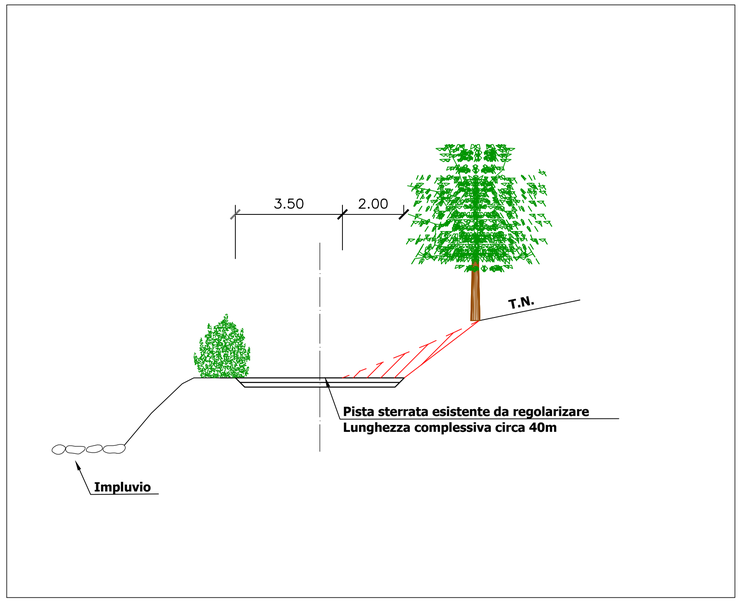


PUNTO 112
FOTOGRAFIA



PUNTO 113 Comune: Voltaggio Foglio: 50
PLANIMETRIA scala 1:200

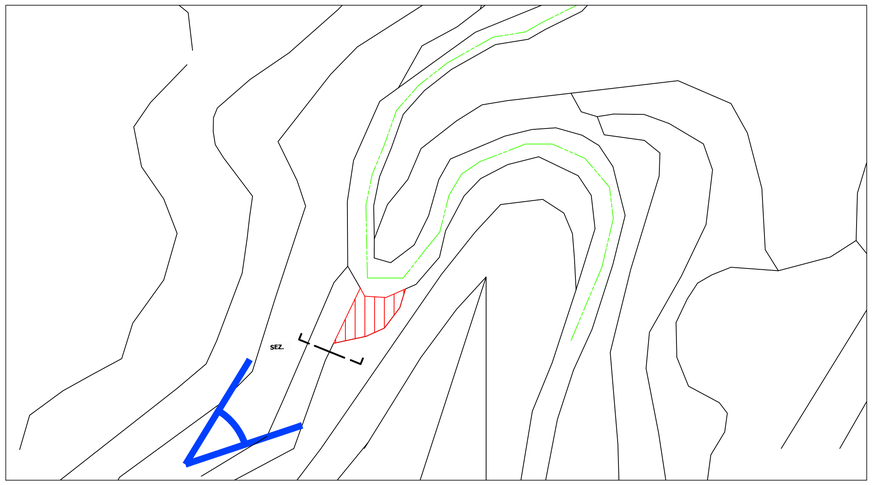


PUNTO 113
SEZIONE scala 1:200

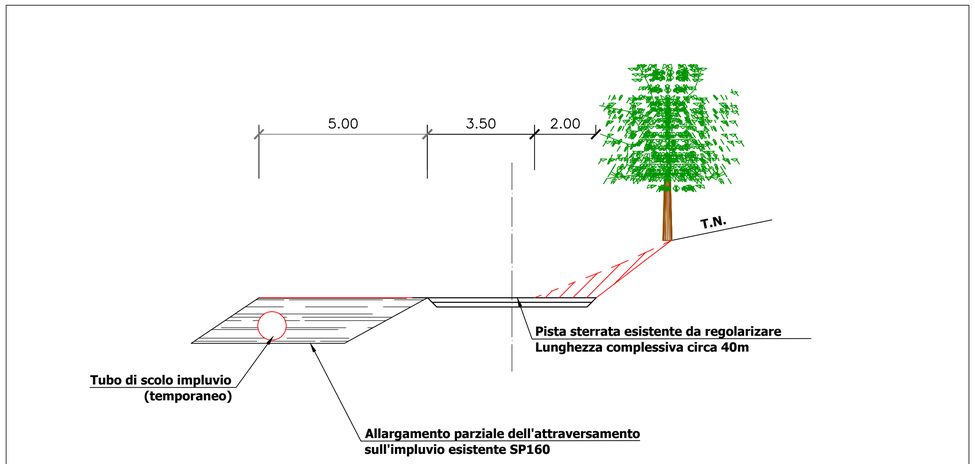

Per far transitare il bilico si prevede la realizzazione di rirpofilare pista esistente per circa 40m al fine di consentire l'inversione del senso di marcia del semovente.

PUNTO 109
FOTOGRAFIA

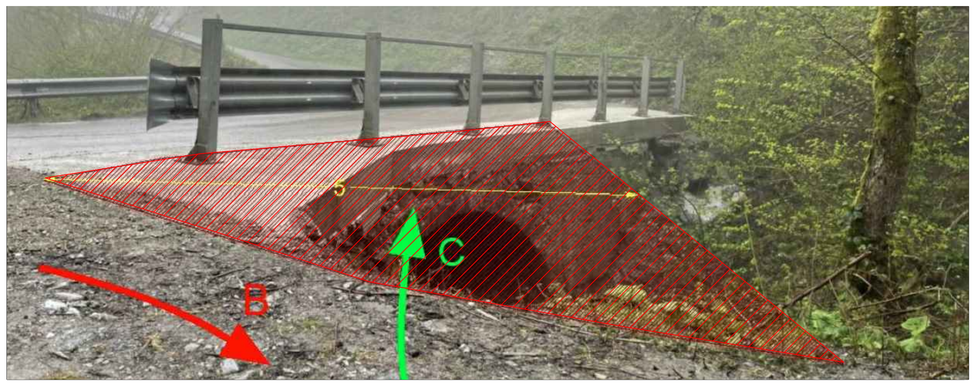

NOTA:

Le aree occupate dagli interventi sono state valutate su una cartografia in scala 1:10000 e aggiornate con sopralluogo del 29–04–2021. Saranno successivamente controllate nel dettaglio con rilievo topografico.

LEGENDA:

- Tracciato percorso mezzi
- Aree interessate da interventi
- Fabbricati
- A — Punto di vista fotografico

1:200 0 4 8 12 16 20 m

1:500 0 10 20 30 40 50 m

REGIONE LIGURIA
PROVINCIA DI GENOVA
COMUNE DI MIGNANEGO

PARCO EOLICO MONTE POGGIO

- PROGETTO DEFINITIVO -

PROGETTO VIABILITA':
DETTAGLI PUNTI
INTERESSATI DAGLI INTERVENTI

S.E.V.A. S.r.l. S.B.
SEVA srl Società Benefit
Corso Sempione 33 20145 Milano
P.IVA 00196480073

ORDINE DEGLI INGEGNERI DELLA PROVINCIA DI MILANO — DOTT. ING. CORONA ANDREA — Sez. A — Settori: a) civile e ambientale b) industriale c) dell'informazione — n. A 25329

1MGN 012	Foglio 7 di 8	SCALA VARIE	N°proc. AU12

Rev. N.	DESCRIZIONE REVISIONE	Data
05		
04		
03		
02		
01	Revisione	Feb.23
00	Prima emissione	Dic.21

QUESTO DISEGNO E' DI PROPRIETA' DELLA SOCIETA' S.E.V.A. S.r.l. CHE TUTELERA' I PROPRI DIRITTI A TERMINI DI LEGGE