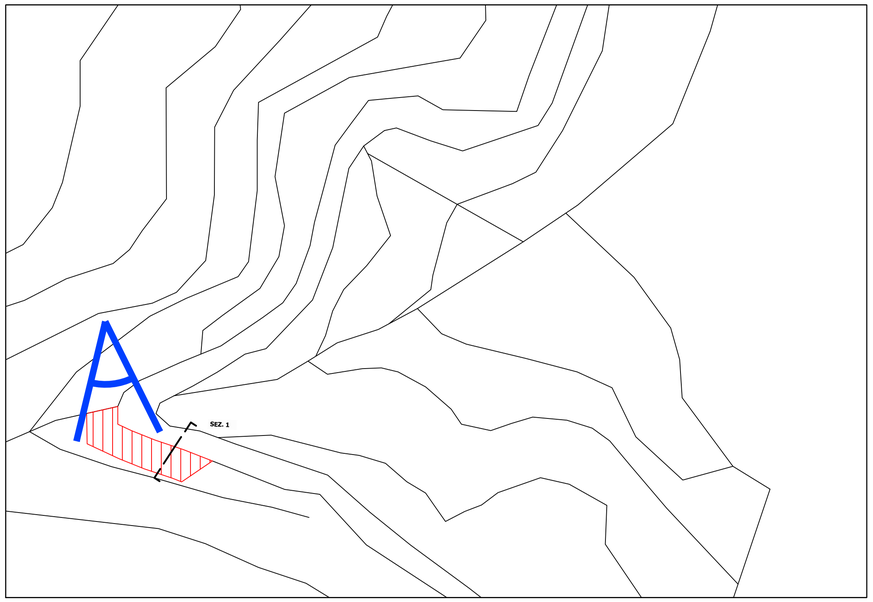
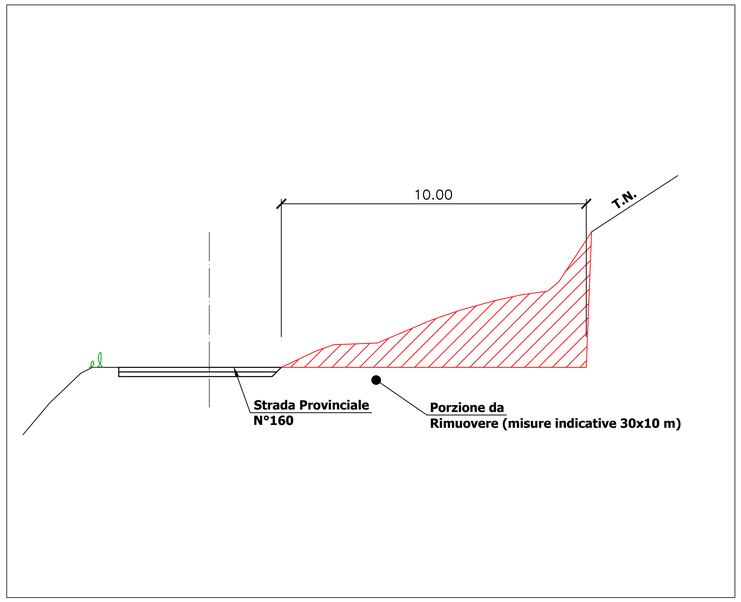
## PUNTO 118A Comune: Voltaggio Foglio: 50
**PLANIMETRIA scala 1:200**





## PUNTO 118A
**SEZIONE scala 1:200**



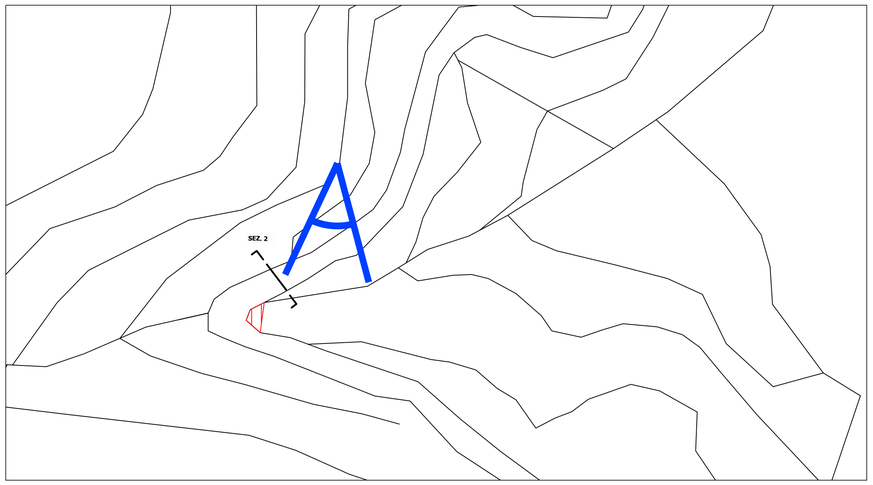

## PUNTO 118A
**FOTOGRAFIA**




## PUNTO 118B Comune: Voltaggio Foglio: 50
**PLANIMETRIA scala 1:200**




## PUNTO 118B
**SEZIONE scala 1:200**

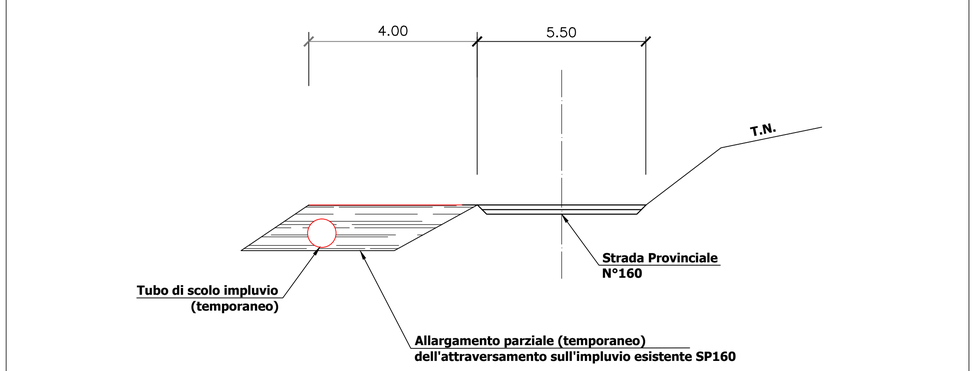


## PUNTO 118B
**FOTOGRAFIA**

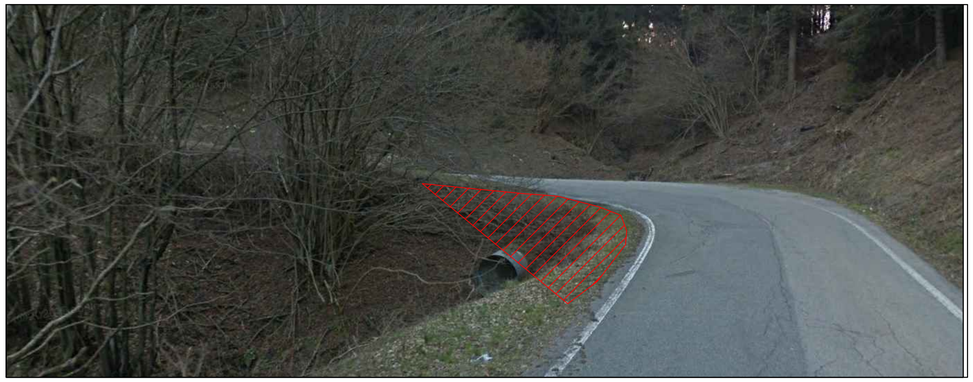

**NOTA:**

Le aree occupate dagli interventi sono state valutate su una cartografia in scala 1:10000 e aggiornate con sopralluogo del 29-04-2021. Saranno successivamente controllate nel dettaglio con rilievo topografico.

**LEGENDA:**

- Tracciato percorso mezzi
- Aree interessate da interventi
- Fabbricati
- Punto di vista fotografico

1:200 0 4 8 12 16 20 m

1:500 0 10 20 30 40 50 m

REGIONE LIGURIA
PROVINCIA DI GENOVA
COMUNE DI MIGNANEGO

PARCO EOLICO MONTE POGGIO

- PROGETTO DEFINITIVO -

PROGETTO VIABILITA':
DETTAGLI PUNTI
INTERESSATI DAGLI INTERVENTI

S.E.V.A.
S.r.l. S.B.
SEVA srl Società Benefit
Corso Sempione 33 20145 Milano
P.IVA 00196480073

ORDINE DEGLI INGEGNERI DELLA PROVINCIA DI MILANO
DOTT. ING. CORONA ANDREA
Sez. A Settori:
a) civile e ambientale
b) industriale
c) dell'informazione
N° A 25329

| 1MGN 012 | Foglio 8 di 8 | SCALA VARIE | N°proc. AU12 |
|---|---|---|---|

| Rev. N. | DESCRIZIONE REVISIONE | Data |
|---|---|---|
| 05 | | |
| 04 | | |
| 03 | | |
| 02 | | |
| 01 | Revisione | Feb.23 |
| 00 | Prima emissione | Dic.21 |

QUESTO DISEGNO E' DI PROPRIETA' DELLA SOCIETA' S.E.V.A. S.r.l. CHE TUTELERA' I PROPRI DIRITTI A TERMINI DI LEGGE

NOME FILE 1MGN 0-012-1 n.prog. 075 A1