
**PLANIMETRIA GENERALE WTG SU CATASTALE scala 1:1000**

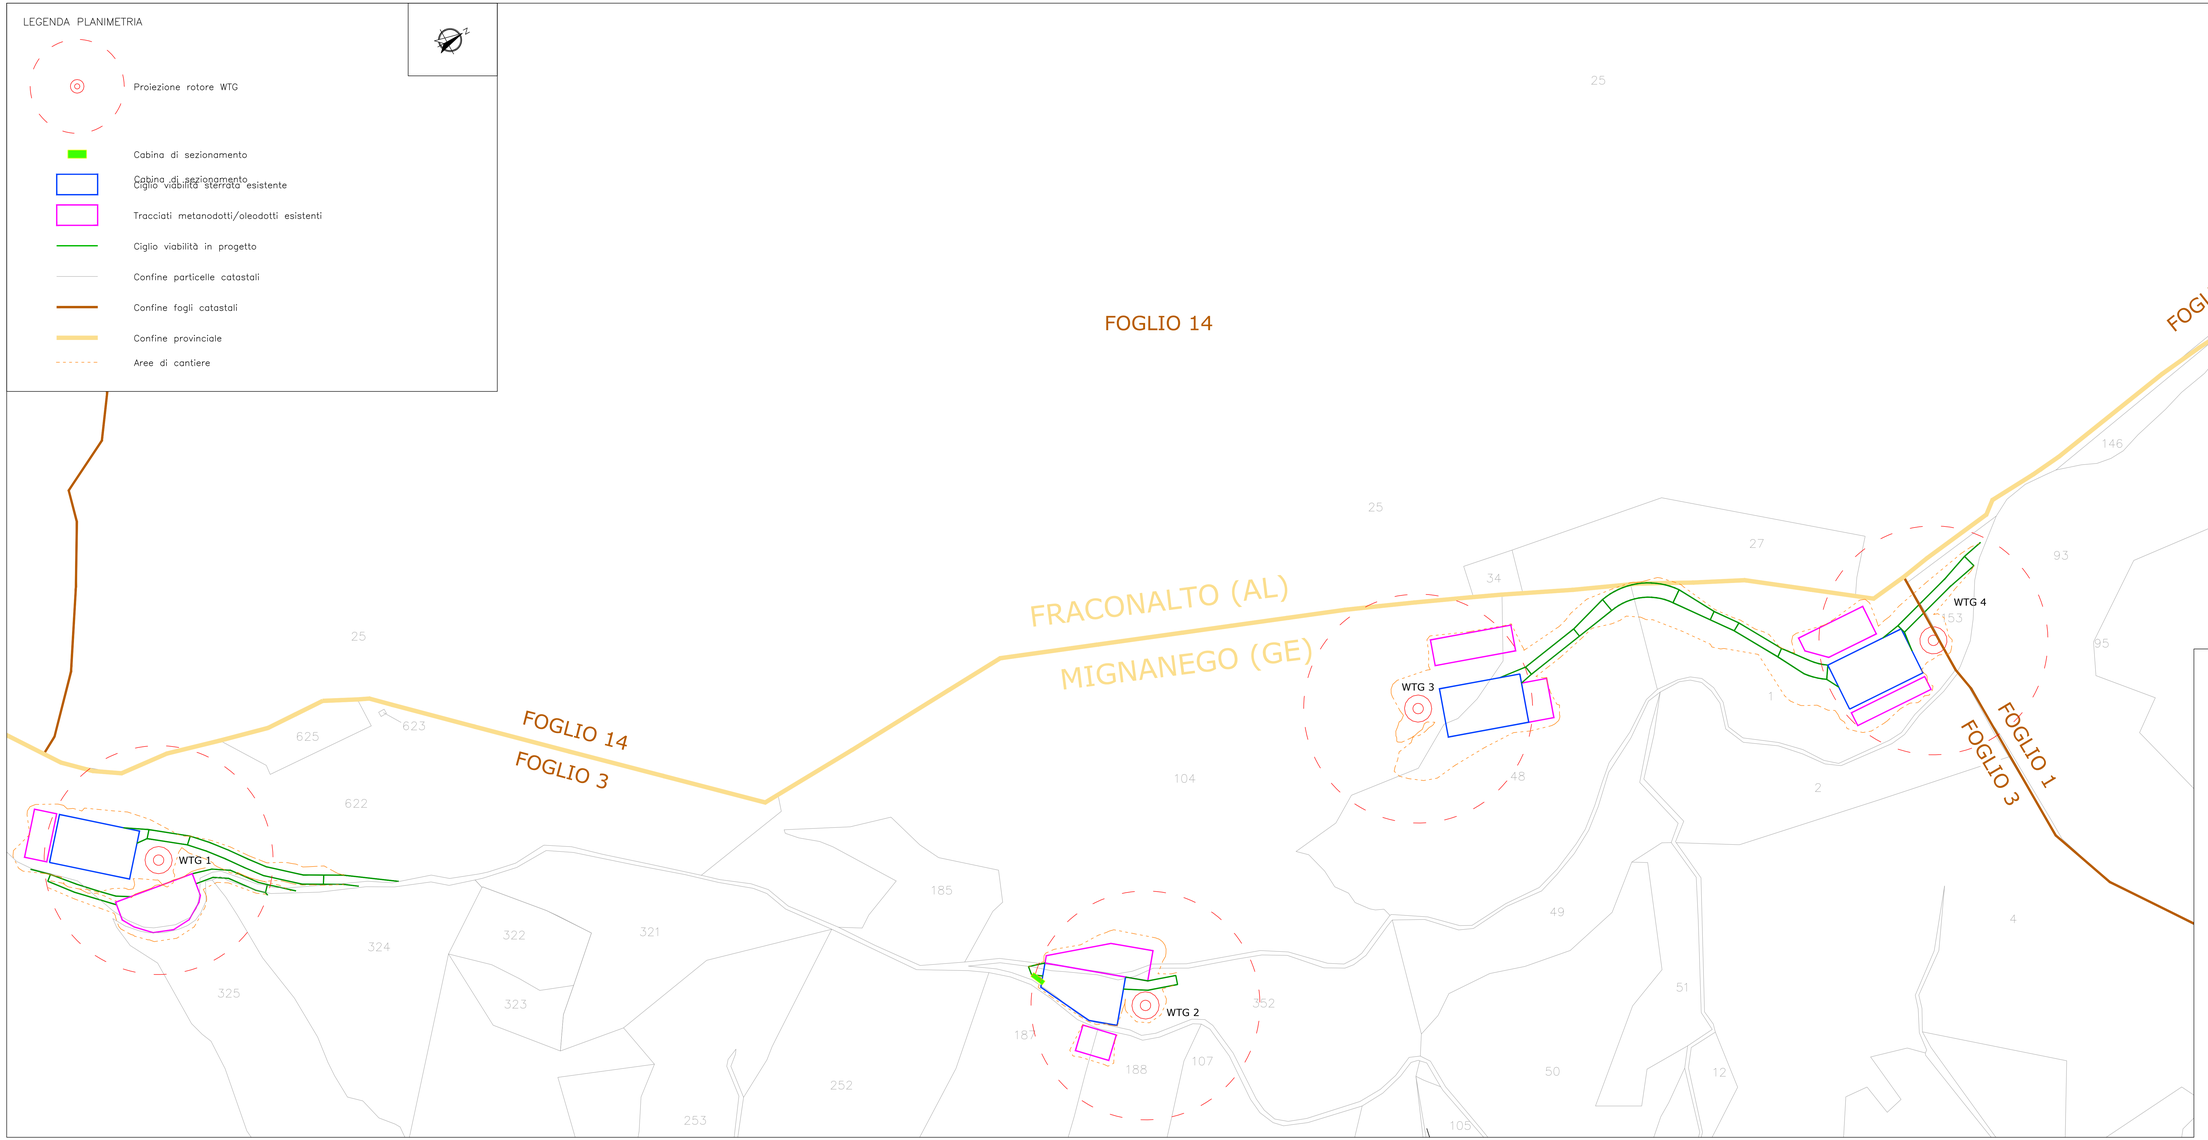


REGIONE LIGURIA
PROVINCIA DI GENOVA
COMUNE DI MIGNANEGO

PARCO EOLICO MONTE POGGIO

- PROGETTO DEFINITIVO -

Planimetria Generale WTG
su Catastale

S.E.V.A.
S.r.l. S.B.
SEVA srl Società Benefit
Corso Sempione 33 20145 Milano
P.IVA 03196480073

DOTT. ING. CORONA ANDREA
Sez. A - Settori: a), b), c), d), e), f), g), h), i), l), m), n), o), p), q), r), s), t), u), v), z)
Sez. B - Settori: a), b), c)
ORDINE DEGLI INGEGNERI DELLA PROVINCIA DI MILANO

| 1MGN 014 | Foglio 1 di 1 | SCALA1/1000 | N°proc. AU14 |
|---|---|---|---|

| Rev. N. | DESCRIZIONE REVISIONE | Data |
|---|---|---|
| 05 | | |
| 04 | | |
| 03 | | |
| 02 | | |
| 01 | Revisione | Feb.23 |
| 00 | Prima emissione | Dic.21 |

QUESTO DISEGNO E' DI PROPRIETA' DELLA SOCIETA' S.E.V.A. S.r.l. CHE TUTELERA' I PROPRI DIRITTI A TERMINI DI LEGGE.

NOME FILE 1MGN 0-014-1 m.proj. 077 A1L