
PLANIMETRIA AREE NON IDONEE scala 1:10000

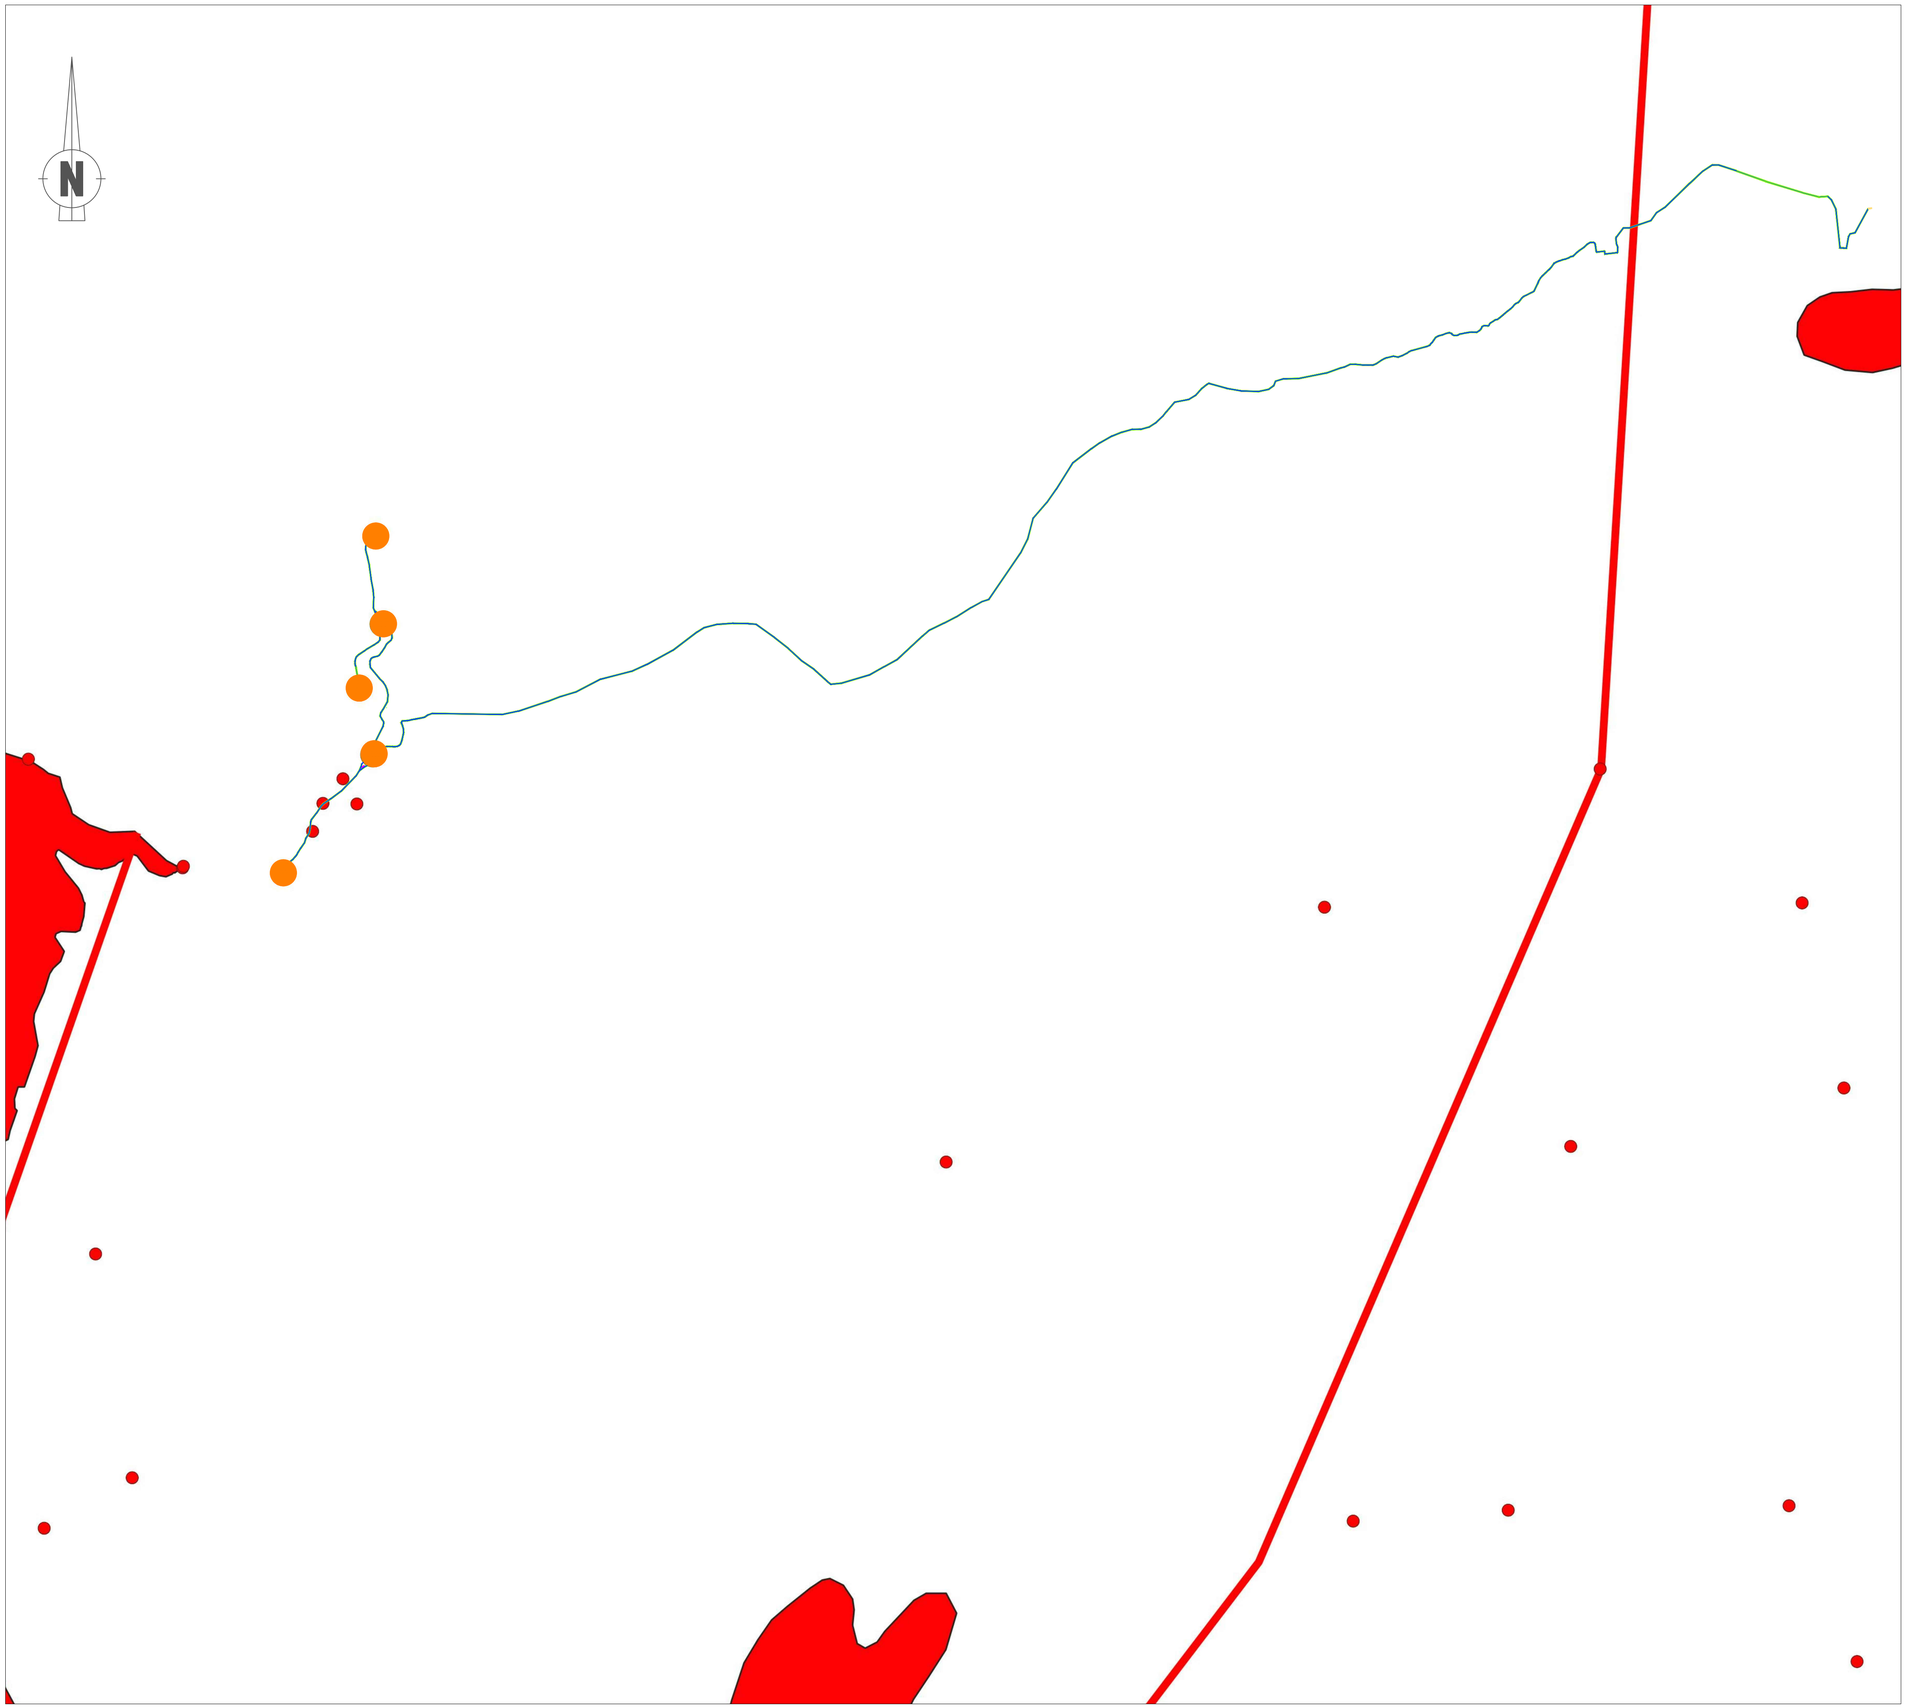

LEGENDA:

- punti non idonei
- linee non idonee
- aree non idonee
- aerogeneratori
- cavidotto interrato
- cabina di sezionamento
- fascia di 4 metri di asservimento linea MT interrata
- Cabina di consegna MT

1:10000 0 0.2 0.4 0.6 0.8 1 Km

REGIONE LIGURIA
PROVINCIA DI GENOVA
COMUNE DI MIGNANEGO

PARCO EOLICO MONTE POGGIO

- PROGETTO DEFINITIVO -

AREE NON IDONEE

S.E.V.A.
S.r.l. S.B.
SEVA srl Società Benefit
Corso Sempione 33 20145 Milano
P.IVA 00196480073

ORDINE DEGLI INGEGNERI DELLA PROVINCIA DI MILANO
DOTT. ING. CORONA ANDREA
Sez. A
Settori:
a) civile e ambientale
b) industriale
c) dell'informazione
N°A.25329

1MGN 015	Foglio 1 di 1	SCALA 1/10000	N°proc. AU15

Rev. N.	DESCRIZIONE REVISIONE	Data
05		
04		
03		
02		
01	Revisione	Feb.23
00	Prima emissione	Dic.21

QUESTO DISEGNO E' DI PROPRIETA' DELLA SOCIETA' S.E.V.A. S.r.l. CHE TUTELERA' I PROPRI DIRITTI A TERMINI DI LEGGE

NOME FILE 1MGN 0-015-1 n.prog. 078 A1