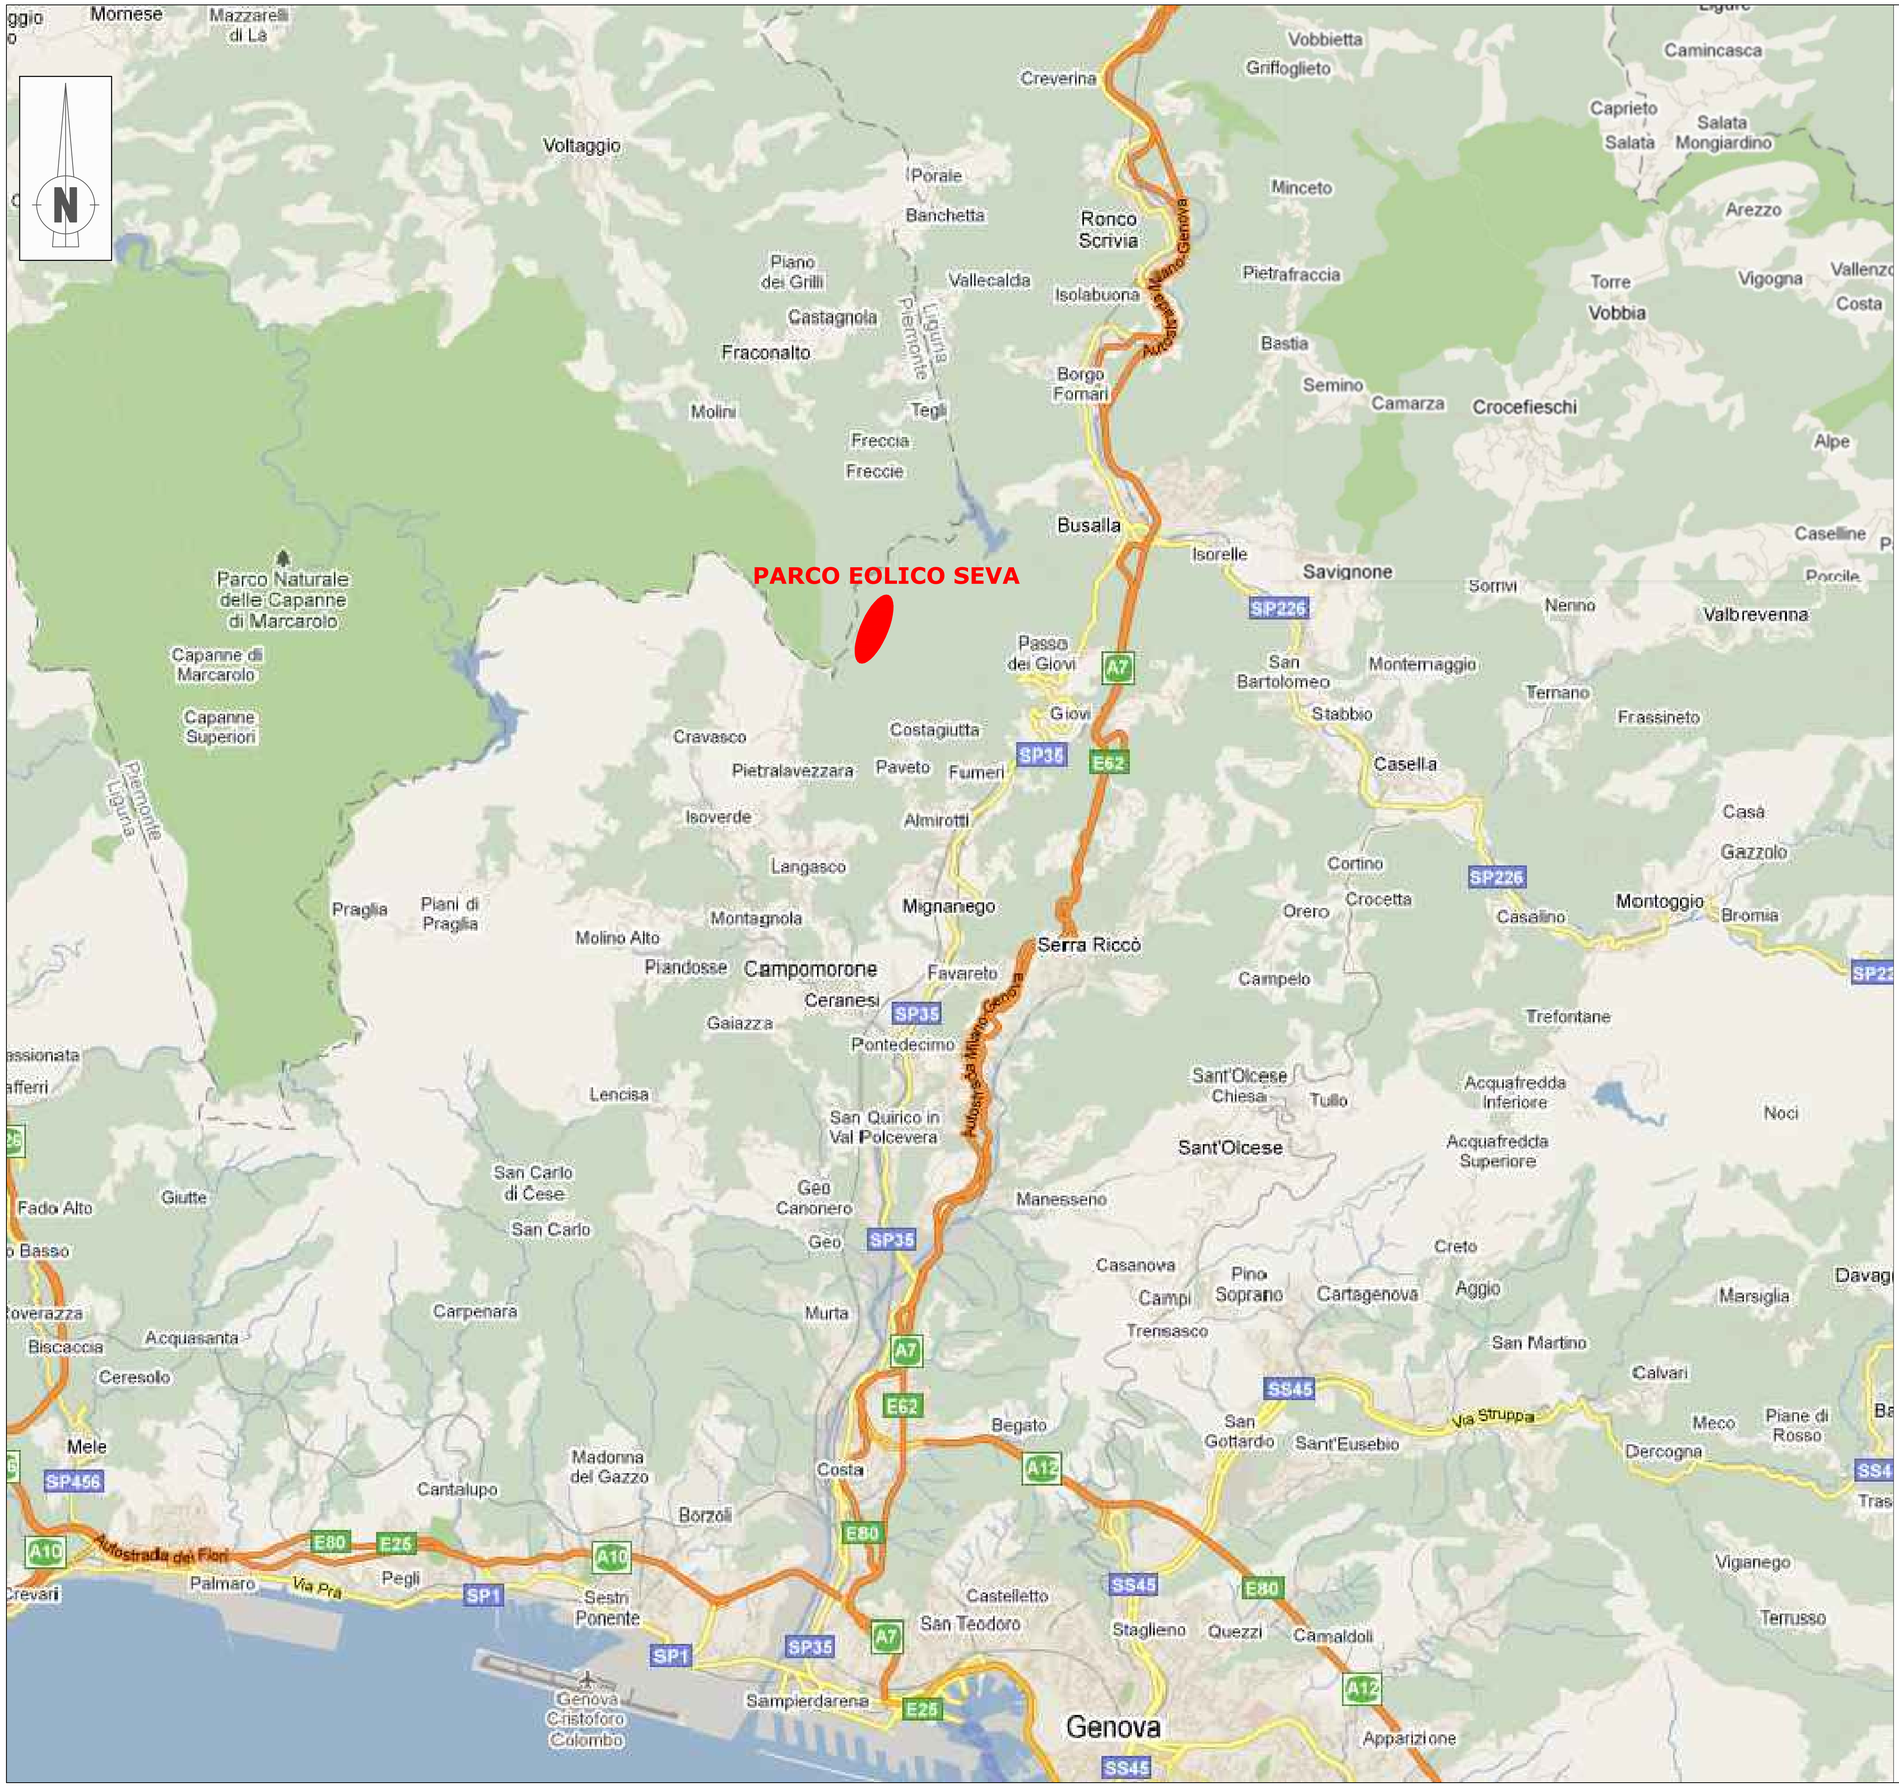


LEGENDA:

Impianto eolico

1:50000 0 1 2 3 4 5 Km

REGIONE LIGURIA
PROVINCIA DI GENOVA
COMUNE DI MIGNANEGO

PARCO EOLICO MONTE POGGIO

- PROGETTO DEFINITIVO -

LOCALIZZAZIONE IMPIANTO

S.E.V.A. S.r.l. S.B.
SEVA srl Società Benefit
Corso Sempione 33 20145 Milano
P.IVA 00196480073

DOTT. ING. CORONA ANDREA
Sez. A /Settori: d) civile e ambientale f) industriale g) dell'informazione
N° A 25329
ORDINE DEGLI INGEGNERI DELLA PROVINCIA DI MILANO

1MGN 001	Foglio 1 di 1	SCALA 1/50000	N°proc. AU01

Rev. N.	DESCRIZIONE REVISIONE	Data
05		
04		
03		
02		
01	Revisione	Feb.23
00	Prima emissione	Dic.21