
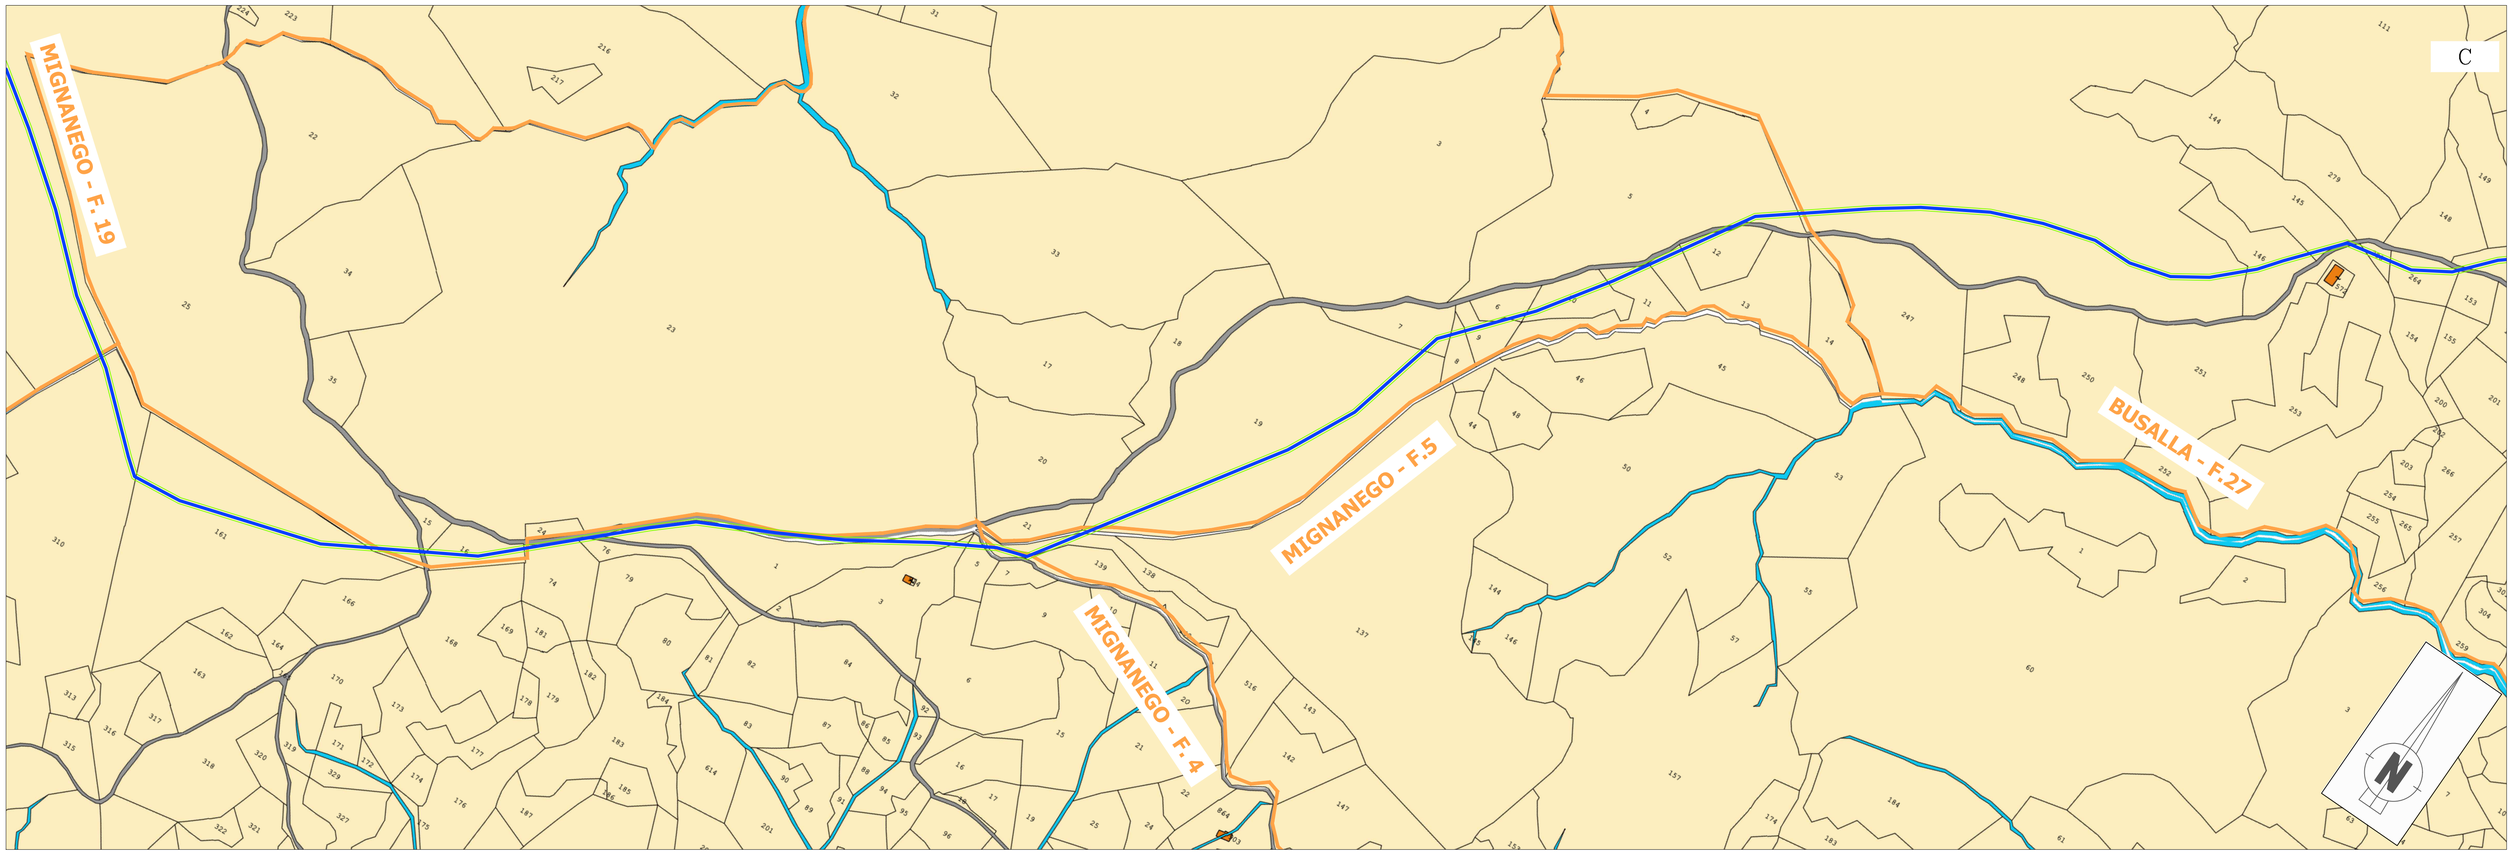


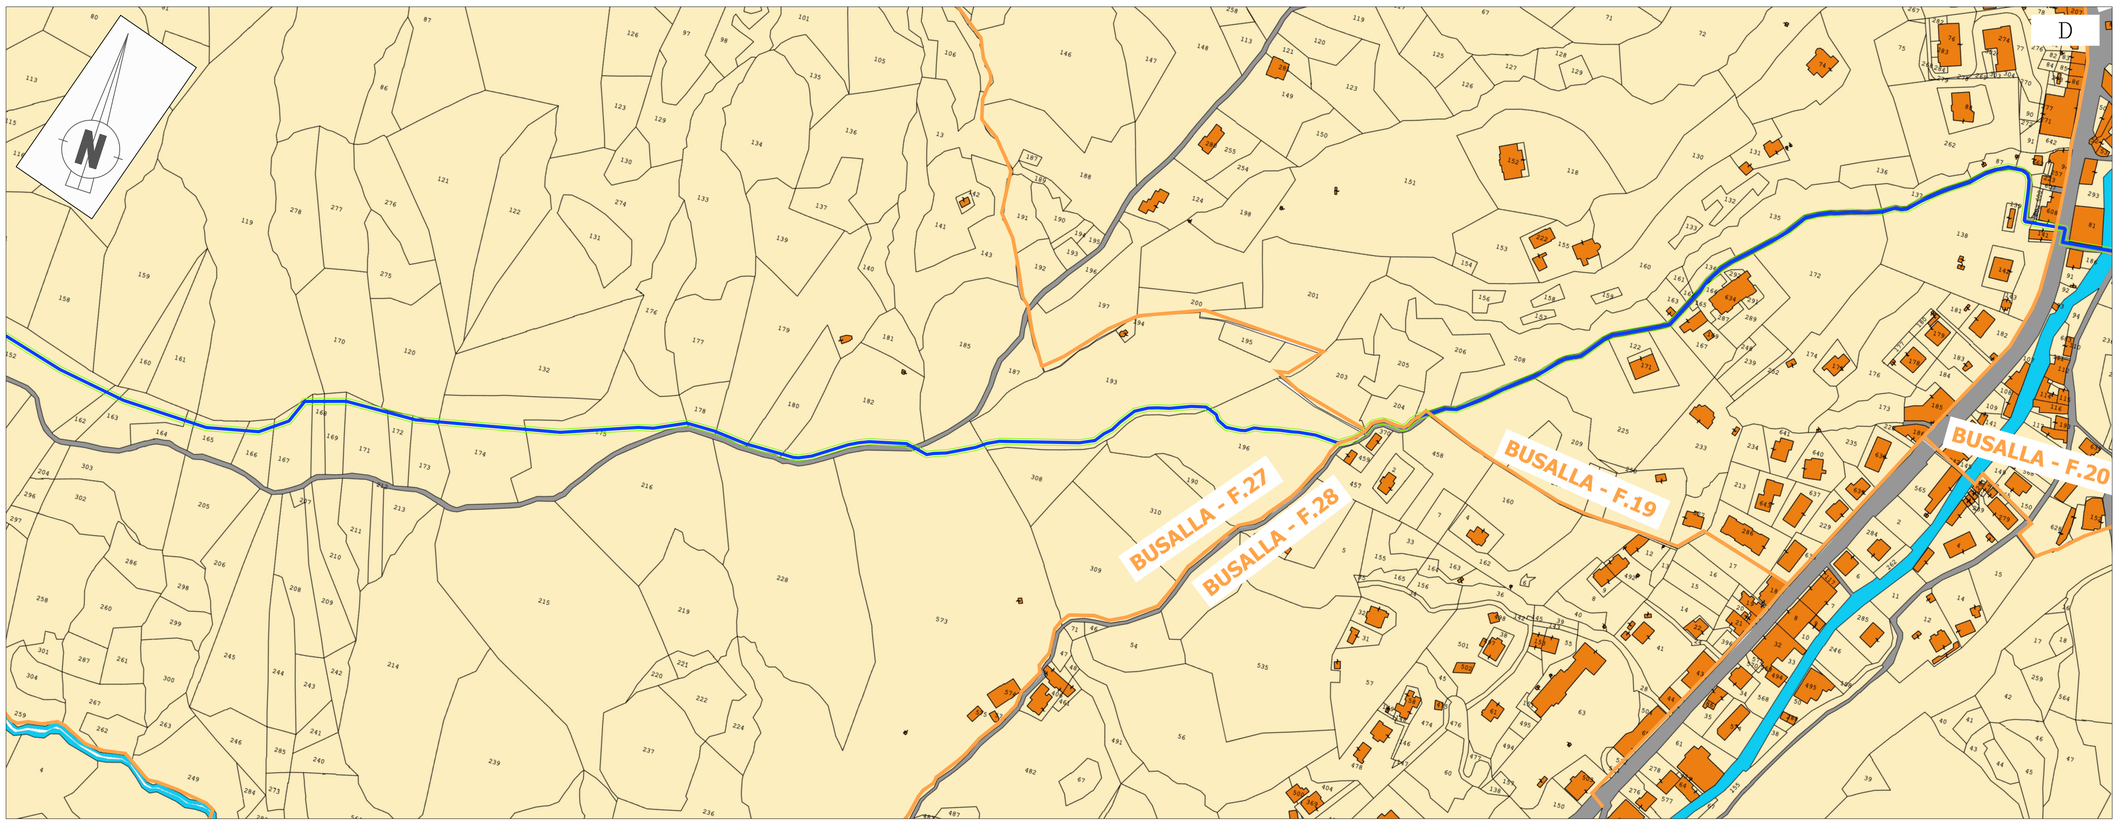

LEGENDA

- Divisione fogli catastali
- Cavidotto interrato
- Fascia di 4 metri di asservimento

1:2000 0 40 80 120 160 200 m

REGIONE LIGURIA
COMUNE DI GENOVA
COMUNE DI MIGNANEGO

PARCO EOLICO MONTE POGGIO

-PROGETTO DEFINITIVO-

CONNESSIONE ALLA RETE

S.E.V.A.
S.r.l. S.B.

SEVA srl Società Benefit
Corso Sempione 33 20145 Milano
P.IVA 00196480073

ORDINE DEGLI INGEGNERI DELLA PROVINCIA DI MILANO
DOTT. ING. CORONA ANDREA
Sez. A Settori:
a) civile e ambientale
b) industriale
c) dell'informazione
N° A 25329

1MGN 005	Foglio 2 di 4	SCALA 1/2000	N°proc. AU05

Rev. N.	DESCRIZIONE REVISIONE	Data
05		
04		
03		
02		
01	Revisione	Feb.23
00	Prima emissione	Dic.22