


1:2000 0 40 80 120 160 200 m

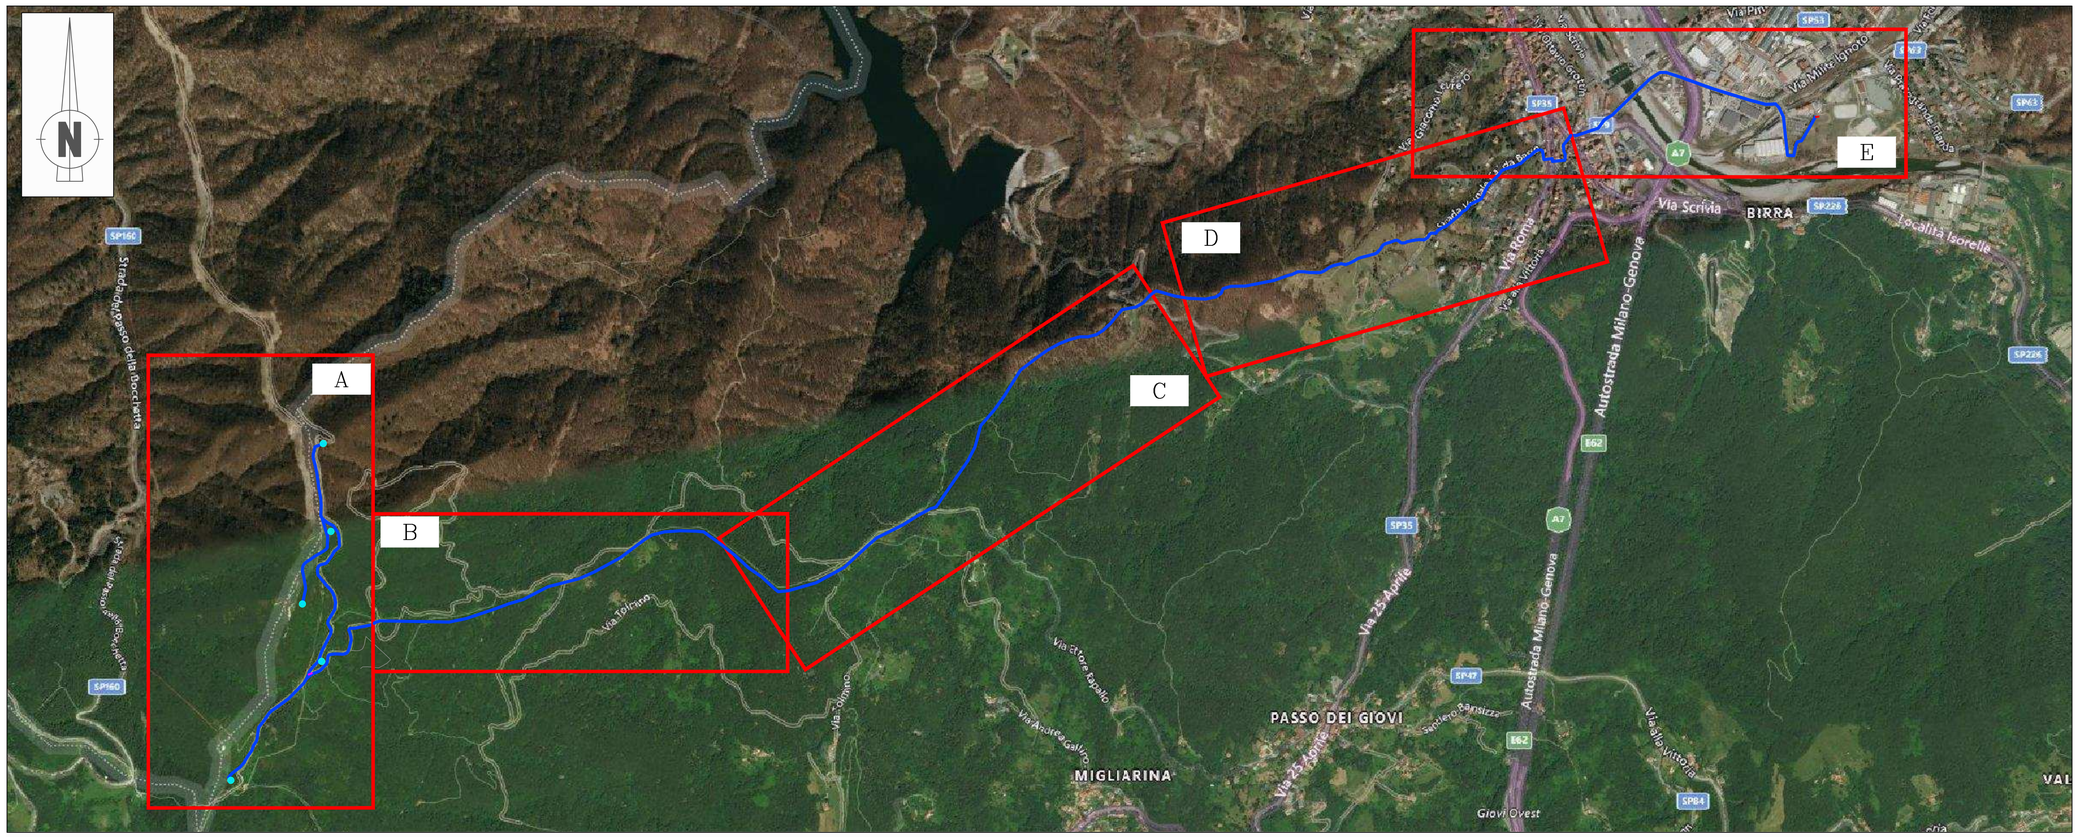

1:10000 0 0.2 0.4 0.6 0.8 1 Km

LEGENDA

- Divisione fogli catastali
- Inquadramenti scala 1:2000 catastali
- Cavidotto interrato
- Fascia di 4 metri di asservimento
- Cabina di consegna MT
- Cabina di sezionamento
- Aerogeneratore

REGIONE LIGURIA
COMUNE DI GENOVA
COMUNE DI MIGNANEGO

PARCO EOLICO MONTE POGGIO

-PROGETTO DEFINITIVO-

CONNESSIONE ALLA RETE

S.E.V.A. S.r.l. S.B.
SEVA srl Società Benefit
Corso Sempione 33 20145 Milano
P.IVA 00196480073

ORDINE DEGLI INGEGNERI DELLA PROVINCIA DI MILANO
DOTT. ING. CORONA ANDREA
Sez. A Settori:
c) civile e ambientale
b) industriale
dell'informazione
N° A 25329

1MGN 005	Foglio 3 di 4	SCALA varie	N°proc. AU05

Rev. N.	DESCRIZIONE REVISIONE	Data
05		
04		
03		
02		
01	Revisione	Feb.23
00	Prima emissione	Dic.22

NOME FILE 1MGN0-005-1 n.prog. 057 A1