

PLANIMETRIA GENERALE scala 1:200

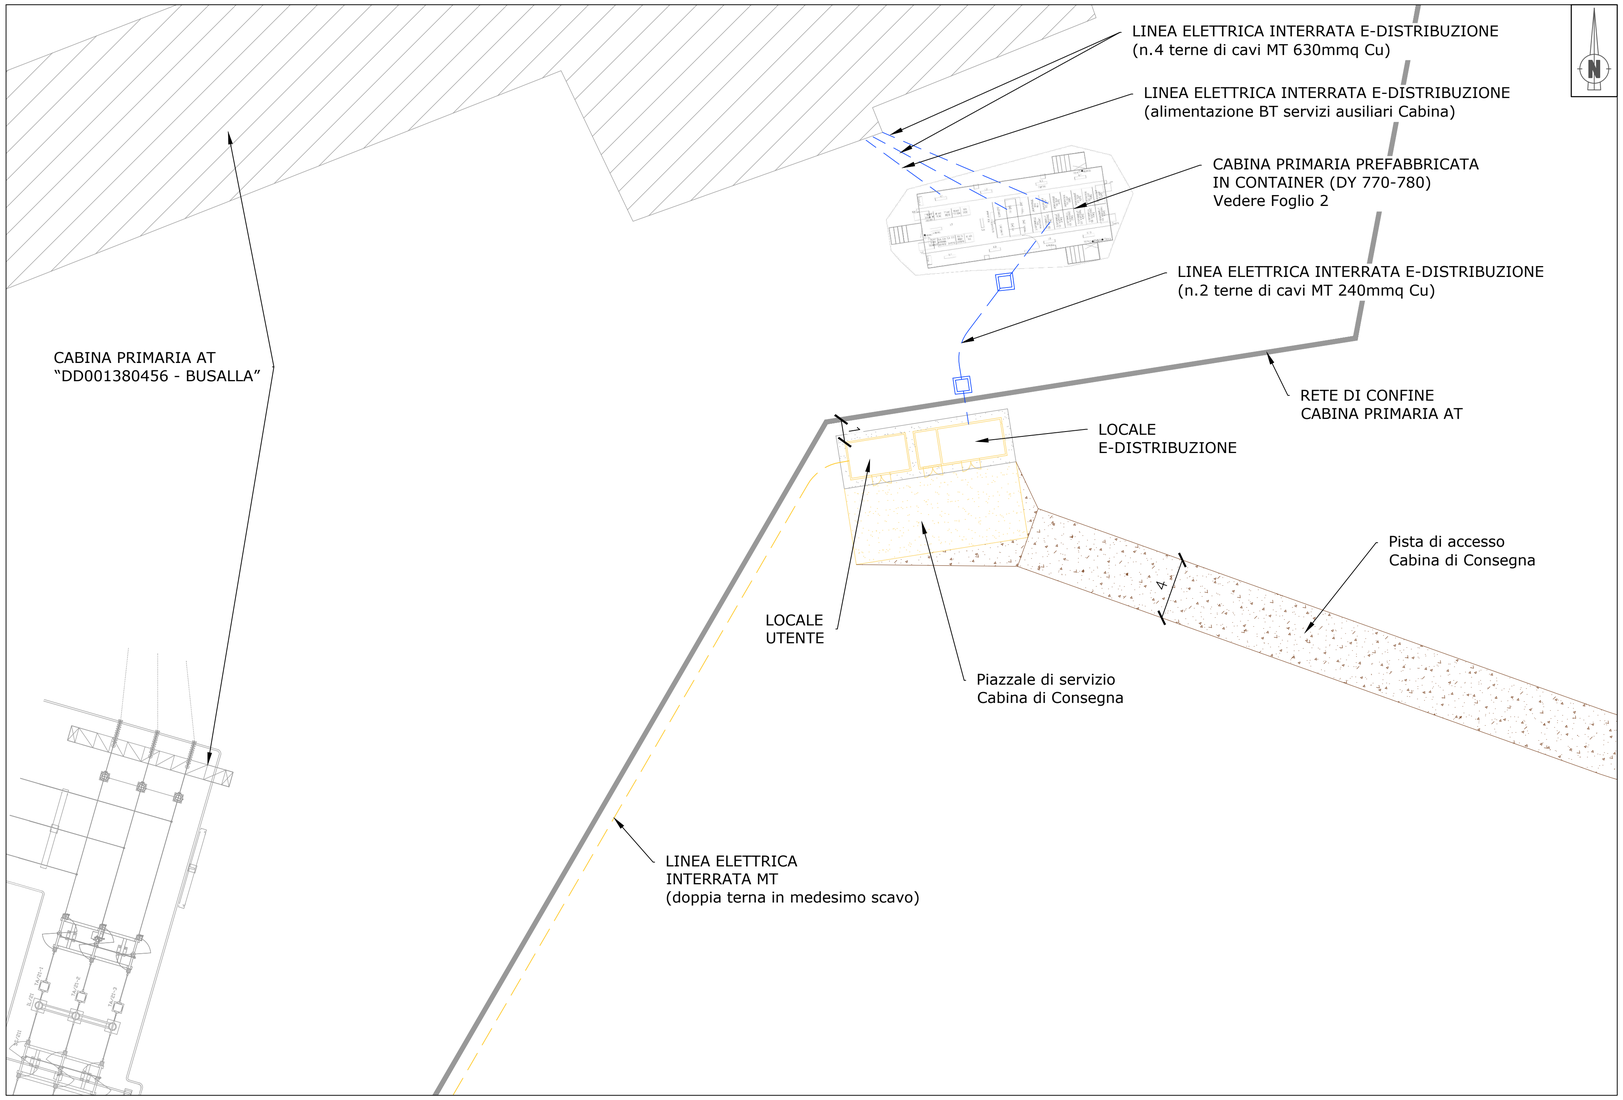

INQUADRAMENTO SU ORTOFOTO scala 1:2000



DETTAGLIO POSA LINEA ELETTRICA INTERRATA scala 1:25

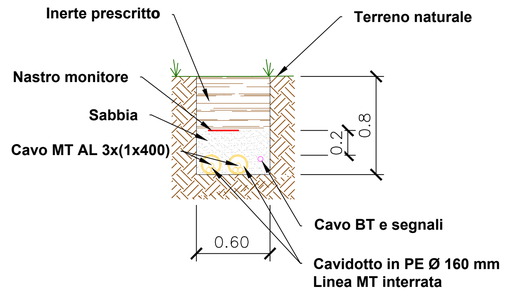


LEGENDA:


- Linea elettrica interrata MT (doppia terna in medesimo scavo)
- Linea elettrica interrata MT E-Distribuzione
- Pista di accesso in progetto
- Cabina di Consegna MT
- Viabilità principale esistente

	0					
1: 25	0	0.5	1	1.5	2	2.5 m
1: 50	0	1	2	3	4	5 m
1: 200	0	4	8	12	16	20 m
1: 2000	0	40	80	120	160	200 m


CABINA DI CONSEGNA scala 1:50
PIANTA

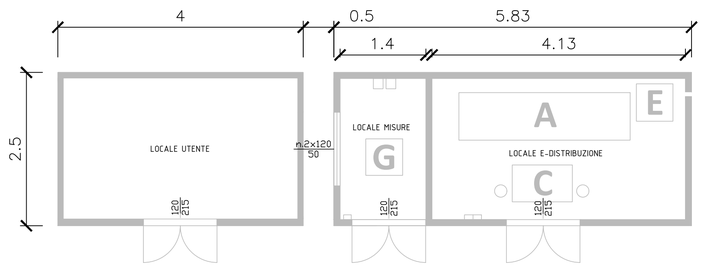


PROSPETTI
LATERALE E-DISTRIBUZIONE

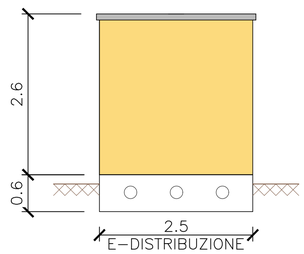


POSTERIORE

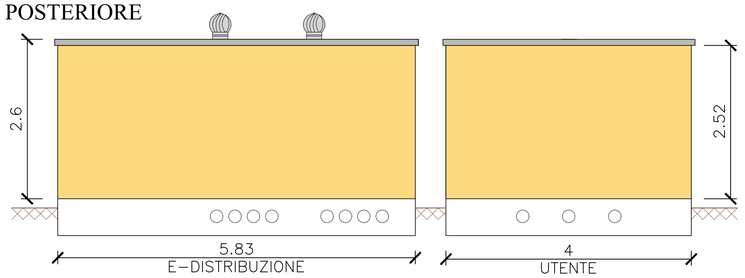

LATERALE UTENTE

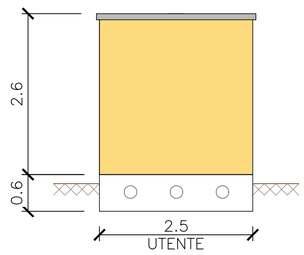

FRONTALE

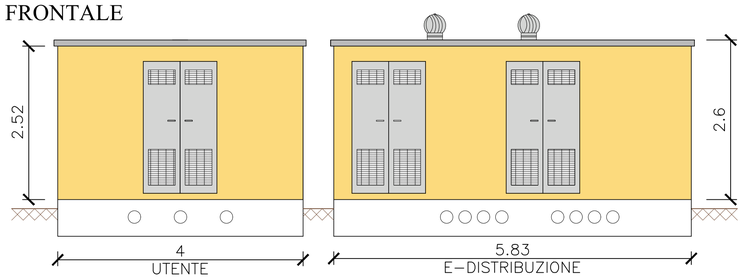

NOTA:

La cabina di consegna sarà realizzata in ottemperanza alla Specifica tecnica E-Distribuzione DG 2061 Ed.9

REGIONE LIGURIA
PROVINCIA DI GENOVA
COMUNE DI MIGNANEGO

PARCO EOLICO MONTE POGGIO

- PROGETTO DEFINITIVO -

NUOVA CABINA DI CONSEGNA
Planimetria e Sezioni

S.E.V.A. S.r.l. S.B.
SEVA srl Società Benefit
Corso Sempione 33 20145 Milano
P.IVA 00196480073

ORDINE DEGLI INGEGNERI DELLA PROVINCIA DI MILANO
DOTT. ING. CORONA ANDREA
Sez. A Settori: a) civile e ambientale b) industriale c) dell'informazione
n. A 25529

1MGN 006	Foglio 1 di 2	SCALA varie	N°proc. AU06

Rev. N.	DESCRIZIONE REVISIONE	Data
05		
04		
03		
02		
01	Revisione	Feb.23
00	Prima emissione	Dic.21

QUESTO DISEGNO E' DI PROPRIETA' DELLA SOCIETA' S.E.V.A. S.r.l. CHE TUTELERA' I PROPRI DIRITTI A TERMINI DI LEGGE