
PLANIMETRIA OPERE DI RETE scala 1:300

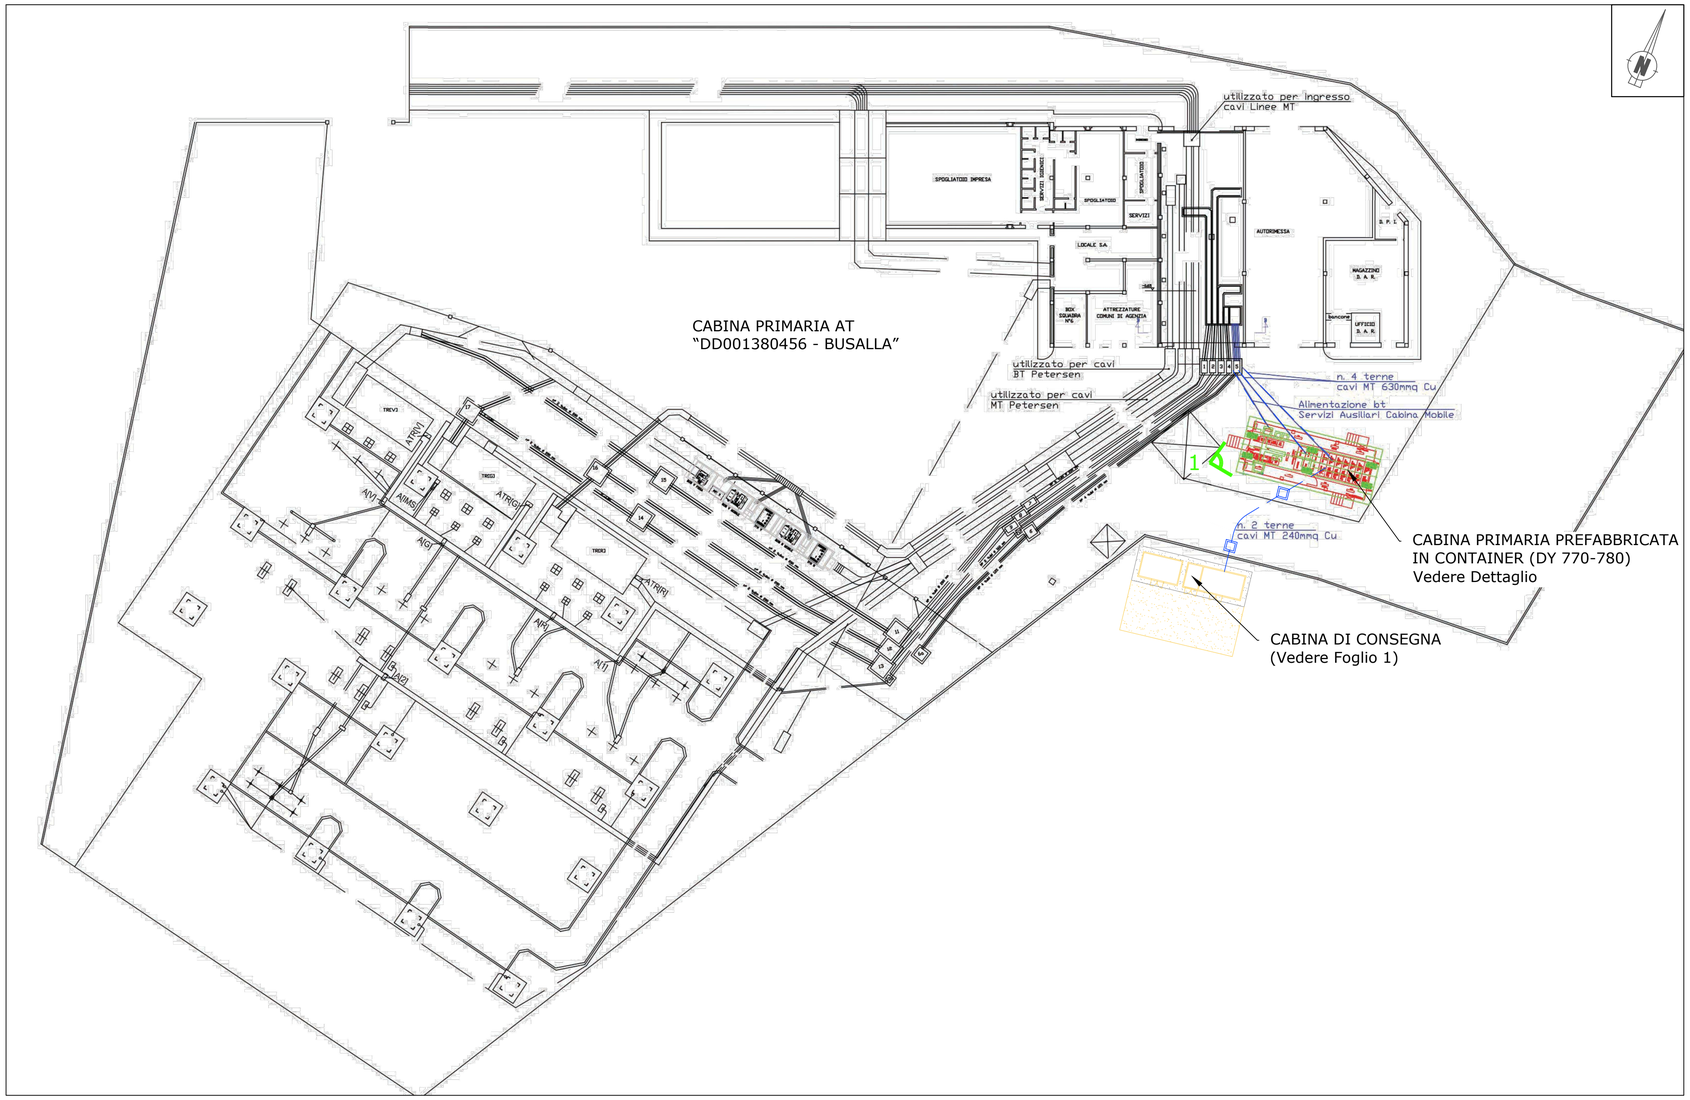

NON IN SCALA


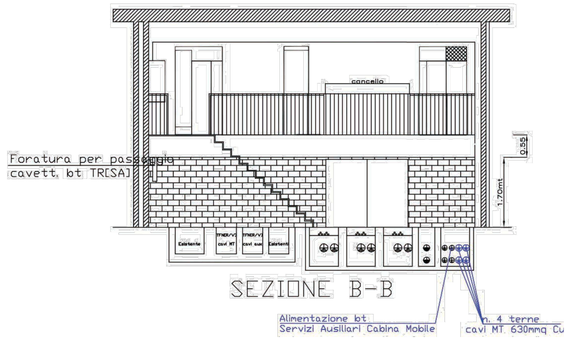


FOTO 1



1:50 0 1 2 3 4 5 m
1:300 0 6 12 18 24 30 m

DETTAGLIO CABINA PRIMARIA PREFABBRICATA IN CONTAINER (DY 770-780) scala 1:50

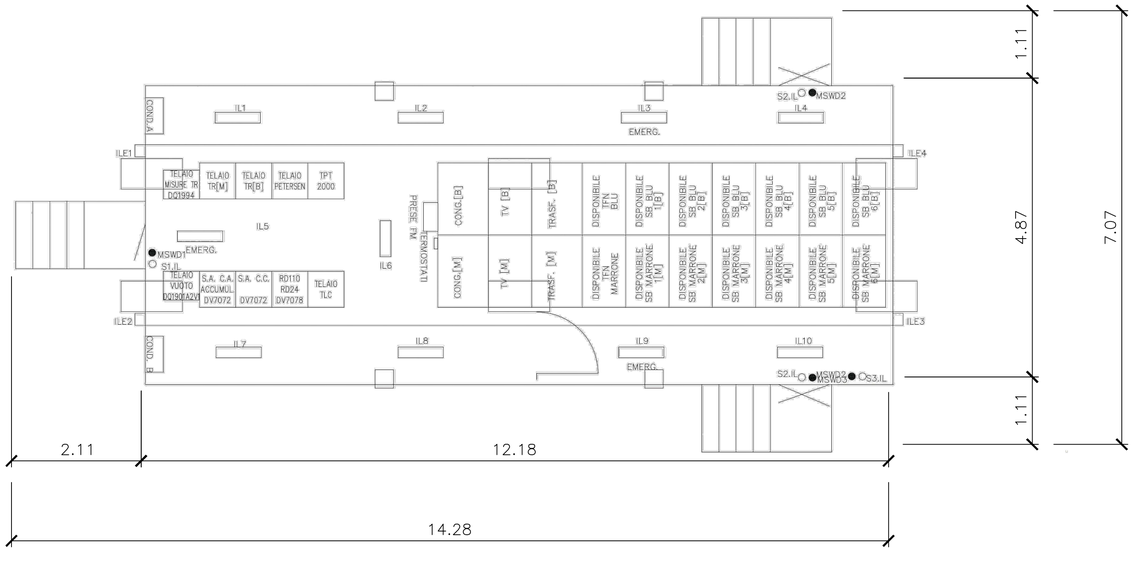

REGIONE LIGURIA
PROVINCIA DI GENOVA
COMUNE DI MIGNANEGO

PARCO EOLICO MONTE POGGIO

- PROGETTO DEFINITIVO -

NUOVA CABINA DI CONSEGNA
Opere di Rete

S.E.V.A.
S.r.l. S.B.
SEVA srl Società Benefit
Corso Sempione 33 20145 Milano
P.IVA 00196480073

ORDINE DEGLI INGEGNERI DELLA PROVINCIA DI MILANO
DOTT. ING. CORONA ANDREA
Sez. A Settori:
a) civile e ambientale
b) industriale
c) dell'informazione
n° A 25329

1MGN 006	Foglio 2 di 2	SCALA varie	N°proc. AU06

Rev. N.	DESCRIZIONE REVISIONE	Data
05		
04		
03		
02		
01	Revisione	Feb.23
00	Prima emissione	Dic.21

QUESTO DISEGNO E' DI PROPRIETA' DELLA SOCIETA' S.E.V.A. S.r.l. CHE TUTELERA' I PROPRI DIRITTI A TERMINI DI LEGGE