






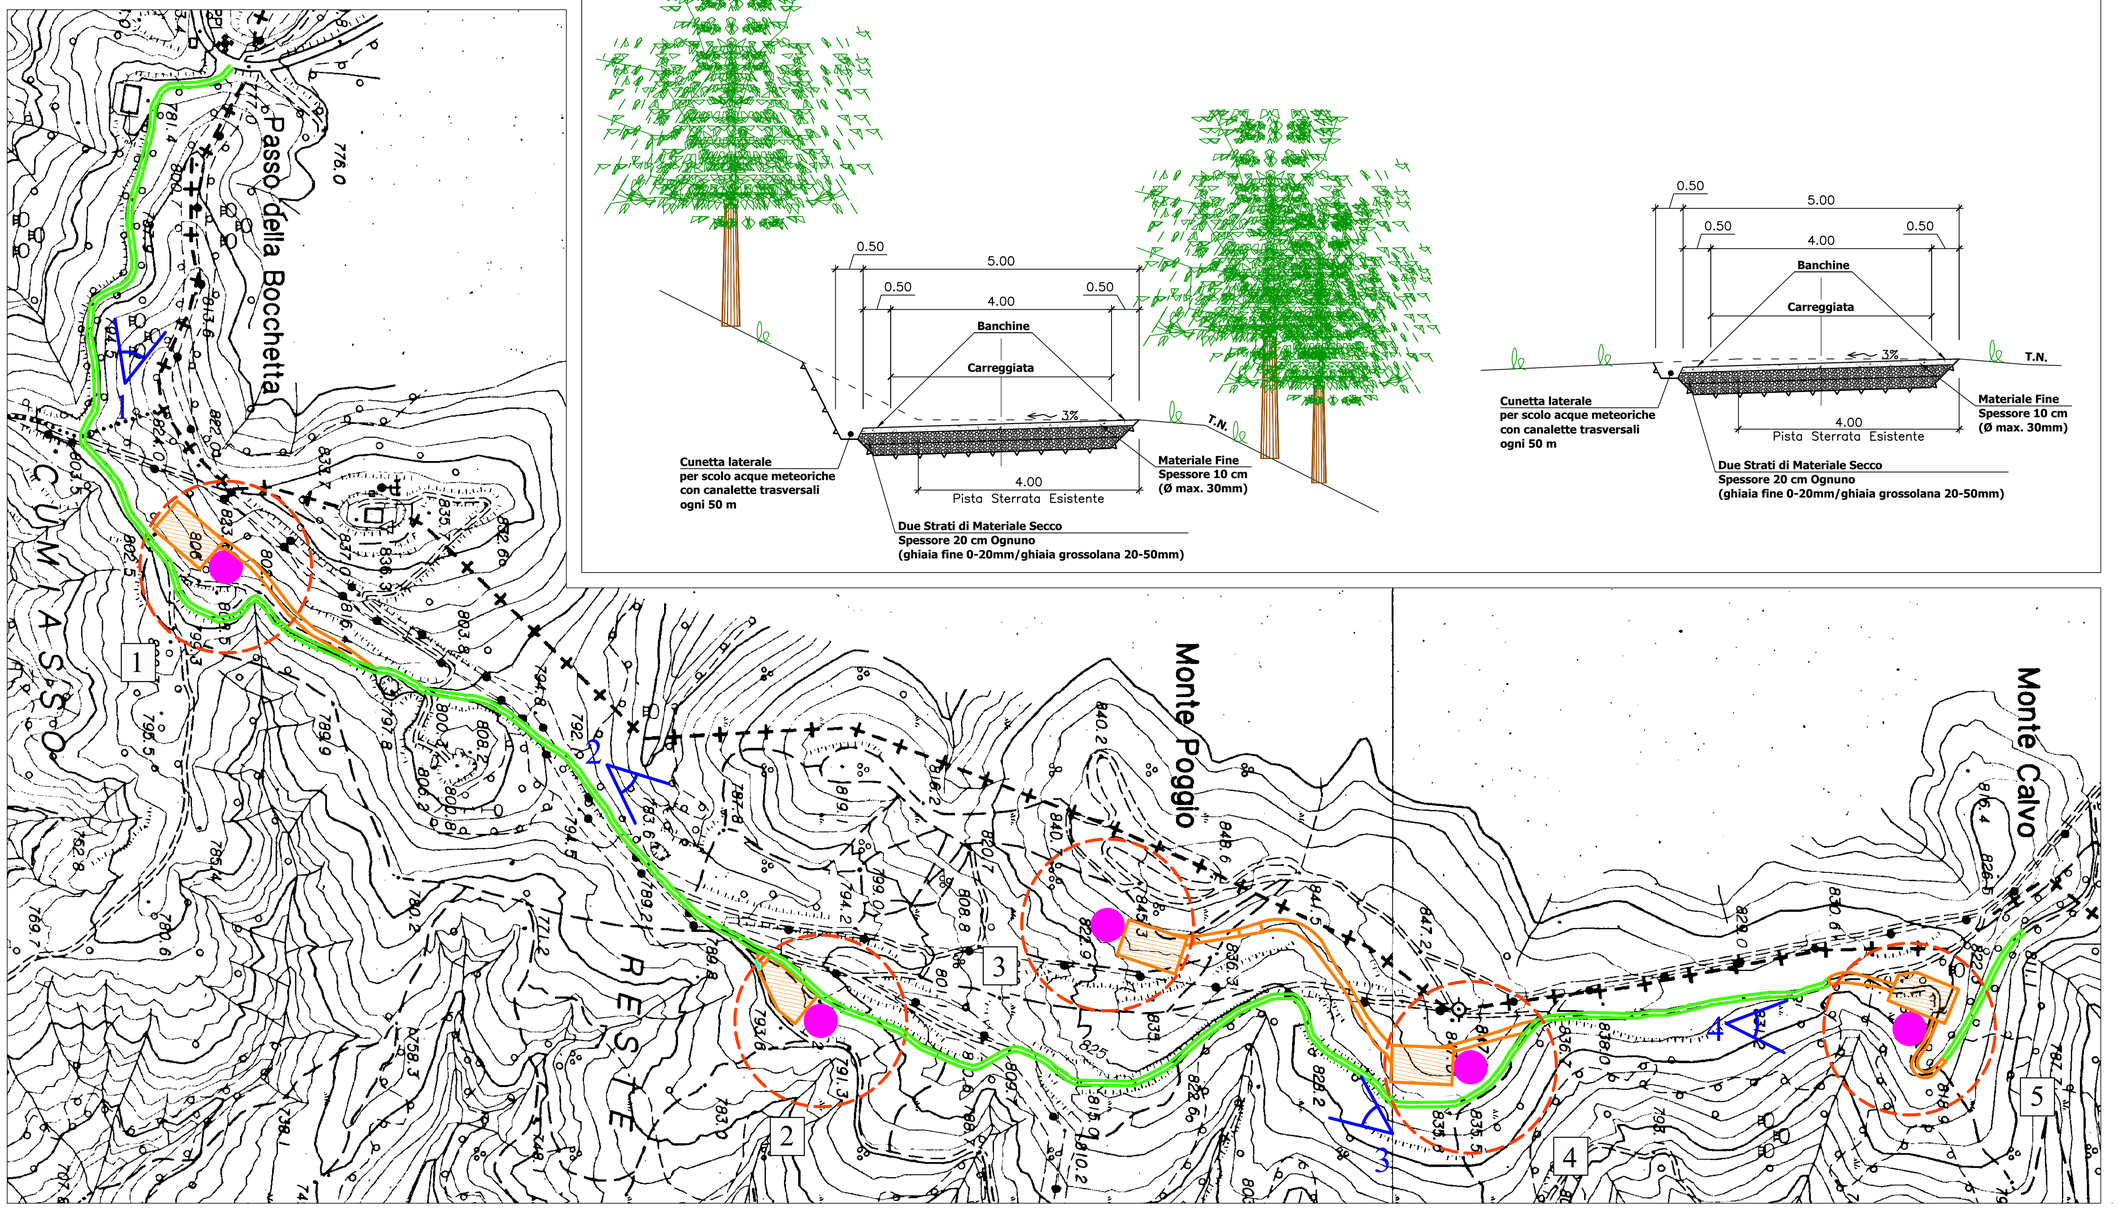

PLANIMETRIA DI DETTAGLIO - SCALA 1:2000



SEZIONI TIPO VIABILITA' - NON IN SCALA

LEGENDA:

- Fodazioni Aerogeneratore Vestas V112 e piazzola autogru
- Cabina di sezionamento
- Piste esistenti da riprofilare all'occorrenza
- Piste di nuova realizzazione

REGIONE LIGURIA
PROVINCIA DI GENOVA
COMUNE DI MIGNANEGO

PARCO EOLICO MONTE POGGIO

- PROGETTO DEFINITIVO -

VIABILITA' INTRO PARCO

S.E.V.A.
S.r.l. S.B.
SEVA srl Società Benefit
Corso Sempione 33 20145 Milano
P.IVA 00196480073

ORDINE DEGLI INGEGNERI DELLA PROVINCIA DI MILANO
DOTT. ING. CORONA ANDREA
Sez. A Settori:
a) civile e ambientale
b) industriale
c) dell'informazione
n° 4.25329

1MGN 018	Foglio 1 di 1	SCALA VARIE	N°proc. AU18

Rev. N.	DESCRIZIONE REVISIONE	Data
05		
04		
03		
02		
01	Revisione	Feb.23
00	Prima emissione	Dic.21

QUESTO DISEGNO E' DI PROPRIETA' DELLA SOCIETA' S.E.V.A. S.r.l. CHE TUTELERA' I PROPRI DIRITTI A TERMINI DI LEGGE

NOME FILE 1MGN 0-018-1 n.prog. 081 A1