
PLANIMETRIA scala 1:250

	DESCRIZIONE	SCAVO	RINTERRO	RIPORTO	ECCEDENZA
WTG	Pista di accesso cantiere	1099.6		150.0	949.5
	Riprofilatura piste esistenti	33.3		371.3	-338.0
	Piazzola gru	2254.1		1590.0	664.1
	Piazzole di stoccaggio componenti	403.4		1532.8	-1129.4
	Fondazione WTG	1238.5	973.1	411.6	-146.2
	TOTALI	5029	973	4056	0

N.B.: I valori sono espressi in m^3

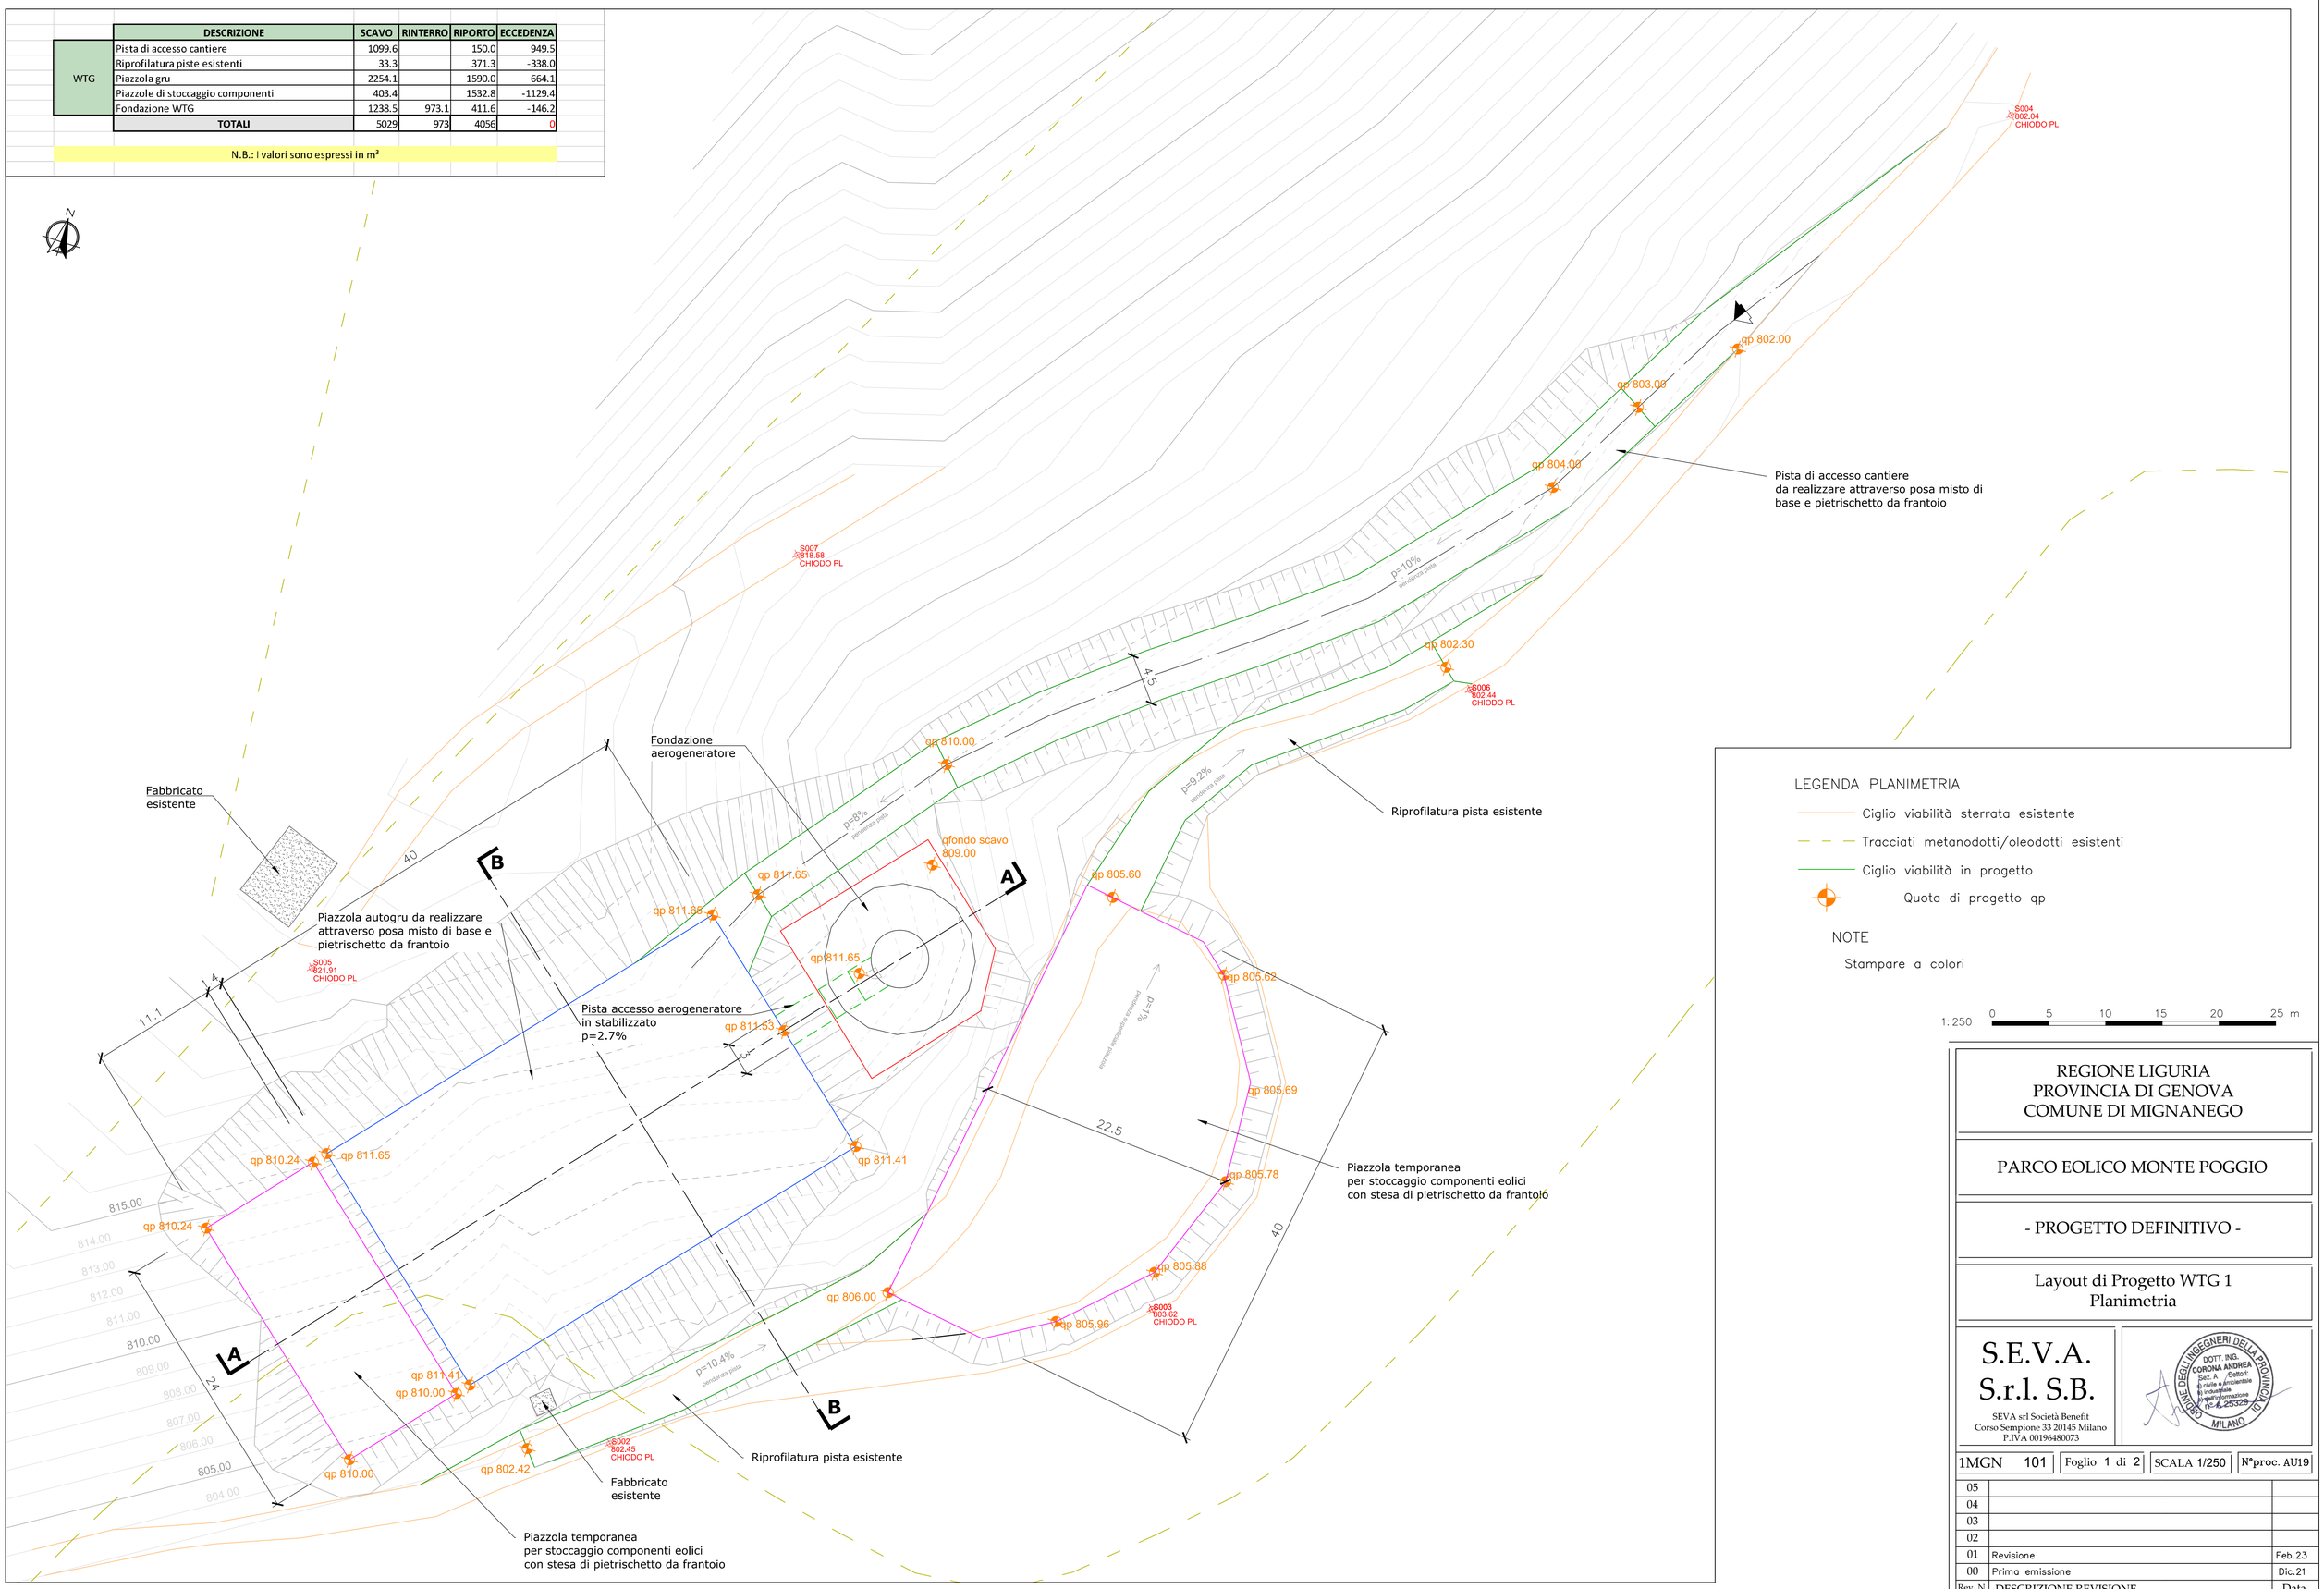

LEGENDA PLANIMETRIA

- Ciglio viabilità sterrata esistente
- Tracciati metanodotti/oleodotti esistenti
- Ciglio viabilità in progetto
- Quota di progetto qp

NOTE

Stampare a colori

1: 250 0 5 10 15 20 25 m

REGIONE LIGURIA
PROVINCIA DI GENOVA
COMUNE DI MIGNANEGO

PARCO EOLICO MONTE POGGIO

- PROGETTO DEFINITIVO -

Layout di Progetto WTG 1
Planimetria

S.E.V.A. S.r.l. S.B.
SEVA srl Società Benefit
Corso Sempione 33 20145 Milano
P.IVA 00196480073

ORDINE DEGLI INGEGNERI DELLA PROVINCIA DI MILANO
DOTT. ING. CORONA ANDREA
Sez. A Settori:
a) civile e Ambientale
b) industriale
c) dell'informazione
10-A-25329

1MGN 101	Foglio 1 di 2	SCALA 1/250	N°proc. AU19

Rev. N.	DESCRIZIONE REVISIONE	Data
05		
04		
03		
02		
01	Revisione	Feb.23
00	Prima emissione	Dic.21

QUESTO DISEGNO E' DI PROPRIETA' DELLA SOCIETA' S.E.V.A. S.r.l. CHE TUTELERA' I PROPRI DIRITTI A TERMINI DI LEGGE

NOME FILE 1MGN 0-101-1 n.prog. 083 A1