

SEZIONE A-A scala 1:100

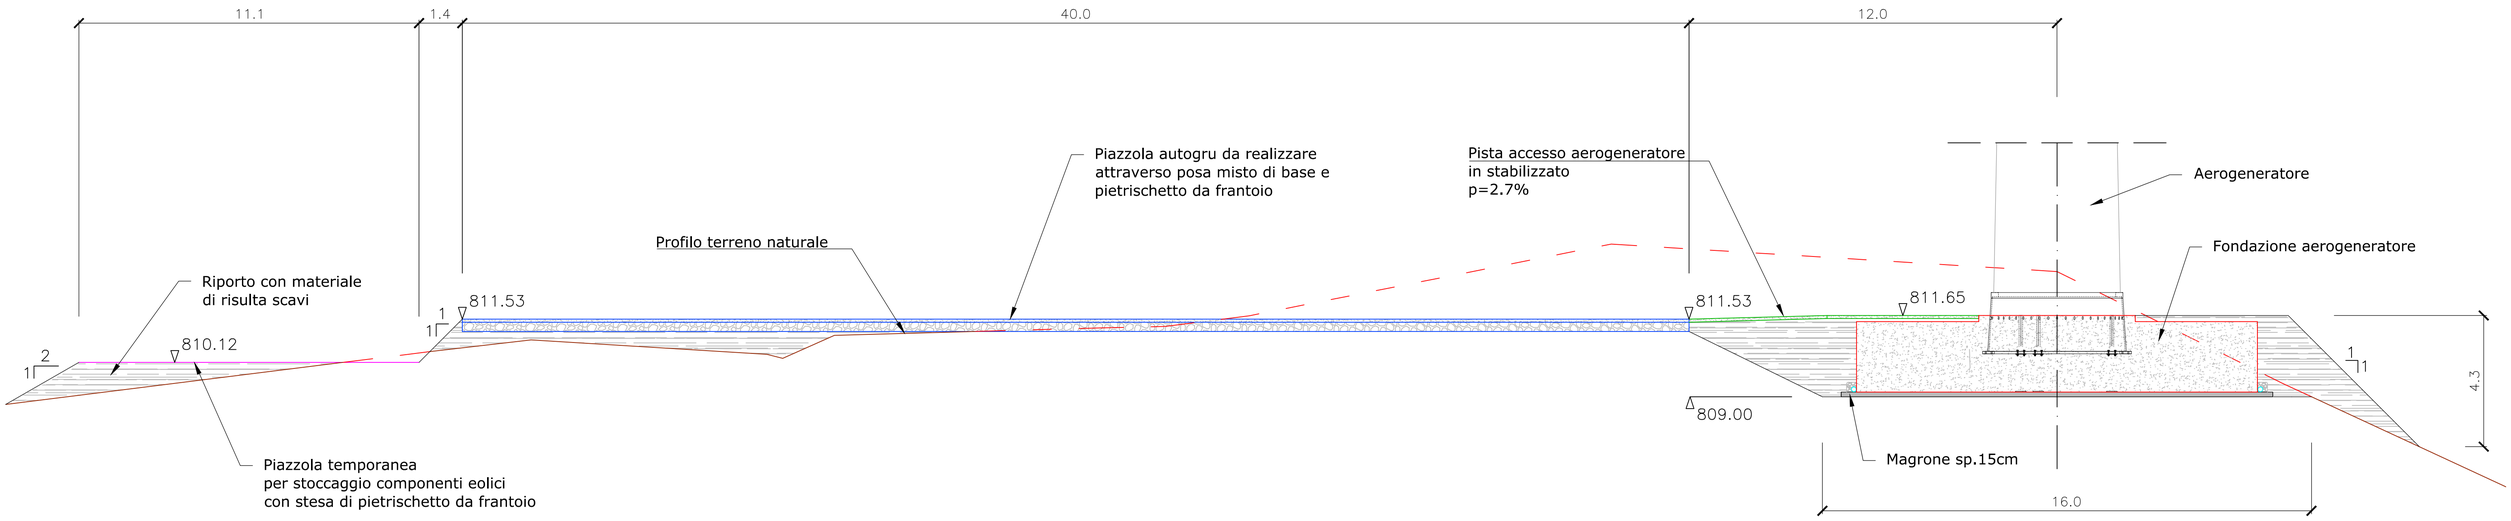

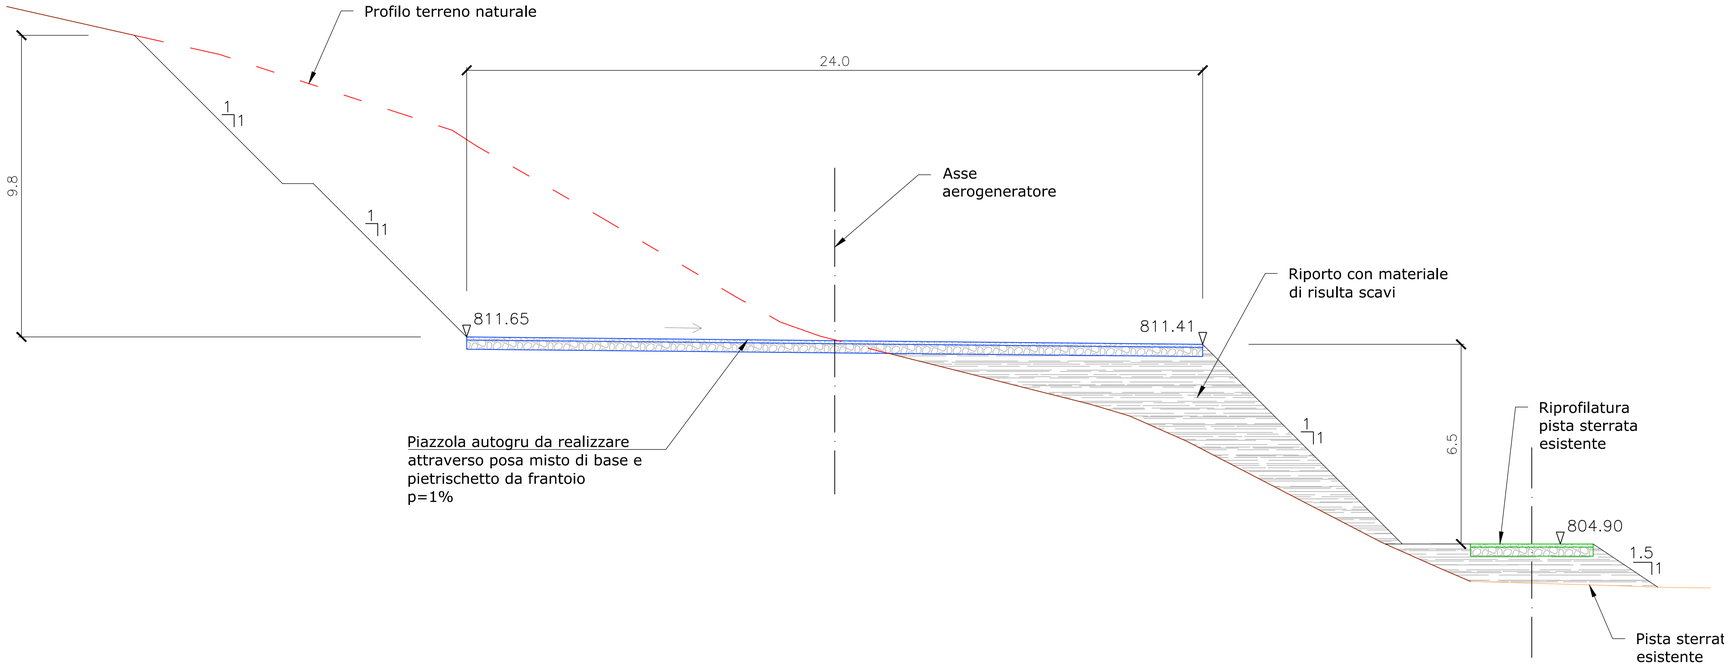

NOTE

Stampare a colori

1:100 0 2 4 6 8 10 m

REGIONE LIGURIA
PROVINCIA DI GENOVA
COMUNE DI MIGNANEGO

PARCO EOLICO MONTE POGGIO

- PROGETTO DEFINITIVO -

Layout di Progetto WTG 1
Sezioni

S.E.V.A. S.r.l. S.B.
SEVA srl Società Benefit
Corso Sempione 33 20145 Milano
P.IVA 00196480073

ORDINE DEGLI INGEGNERI DELLA PROVINCIA DI MILANO
DOTT. ING. CORONA ANDREA
Sez. A
Settori:
a) civile e ambientale
b) industriale
c) dell'informazione
N°: A 25329

1MGN 101	Foglio 2 di 2	SCALA 1/100	N°proc. AU19

Rev. N.	DESCRIZIONE REVISIONE	Data
05		
04		
03		
02		
01	Revisione	Feb.23
00	Prima emissione	Dic.21

QUESTO DISEGNO E' DI PROPRIETA' DELLA SOCIETA' S.E.V.A. S.r.l. CHE TUTELERA' I PROPRI DIRITTI A TERMINI DI LEGGE

NOME FILE 1MGN 0-101-1 n.prog. 084 A1