
**PLANIMETRIA** **scala 1:250**

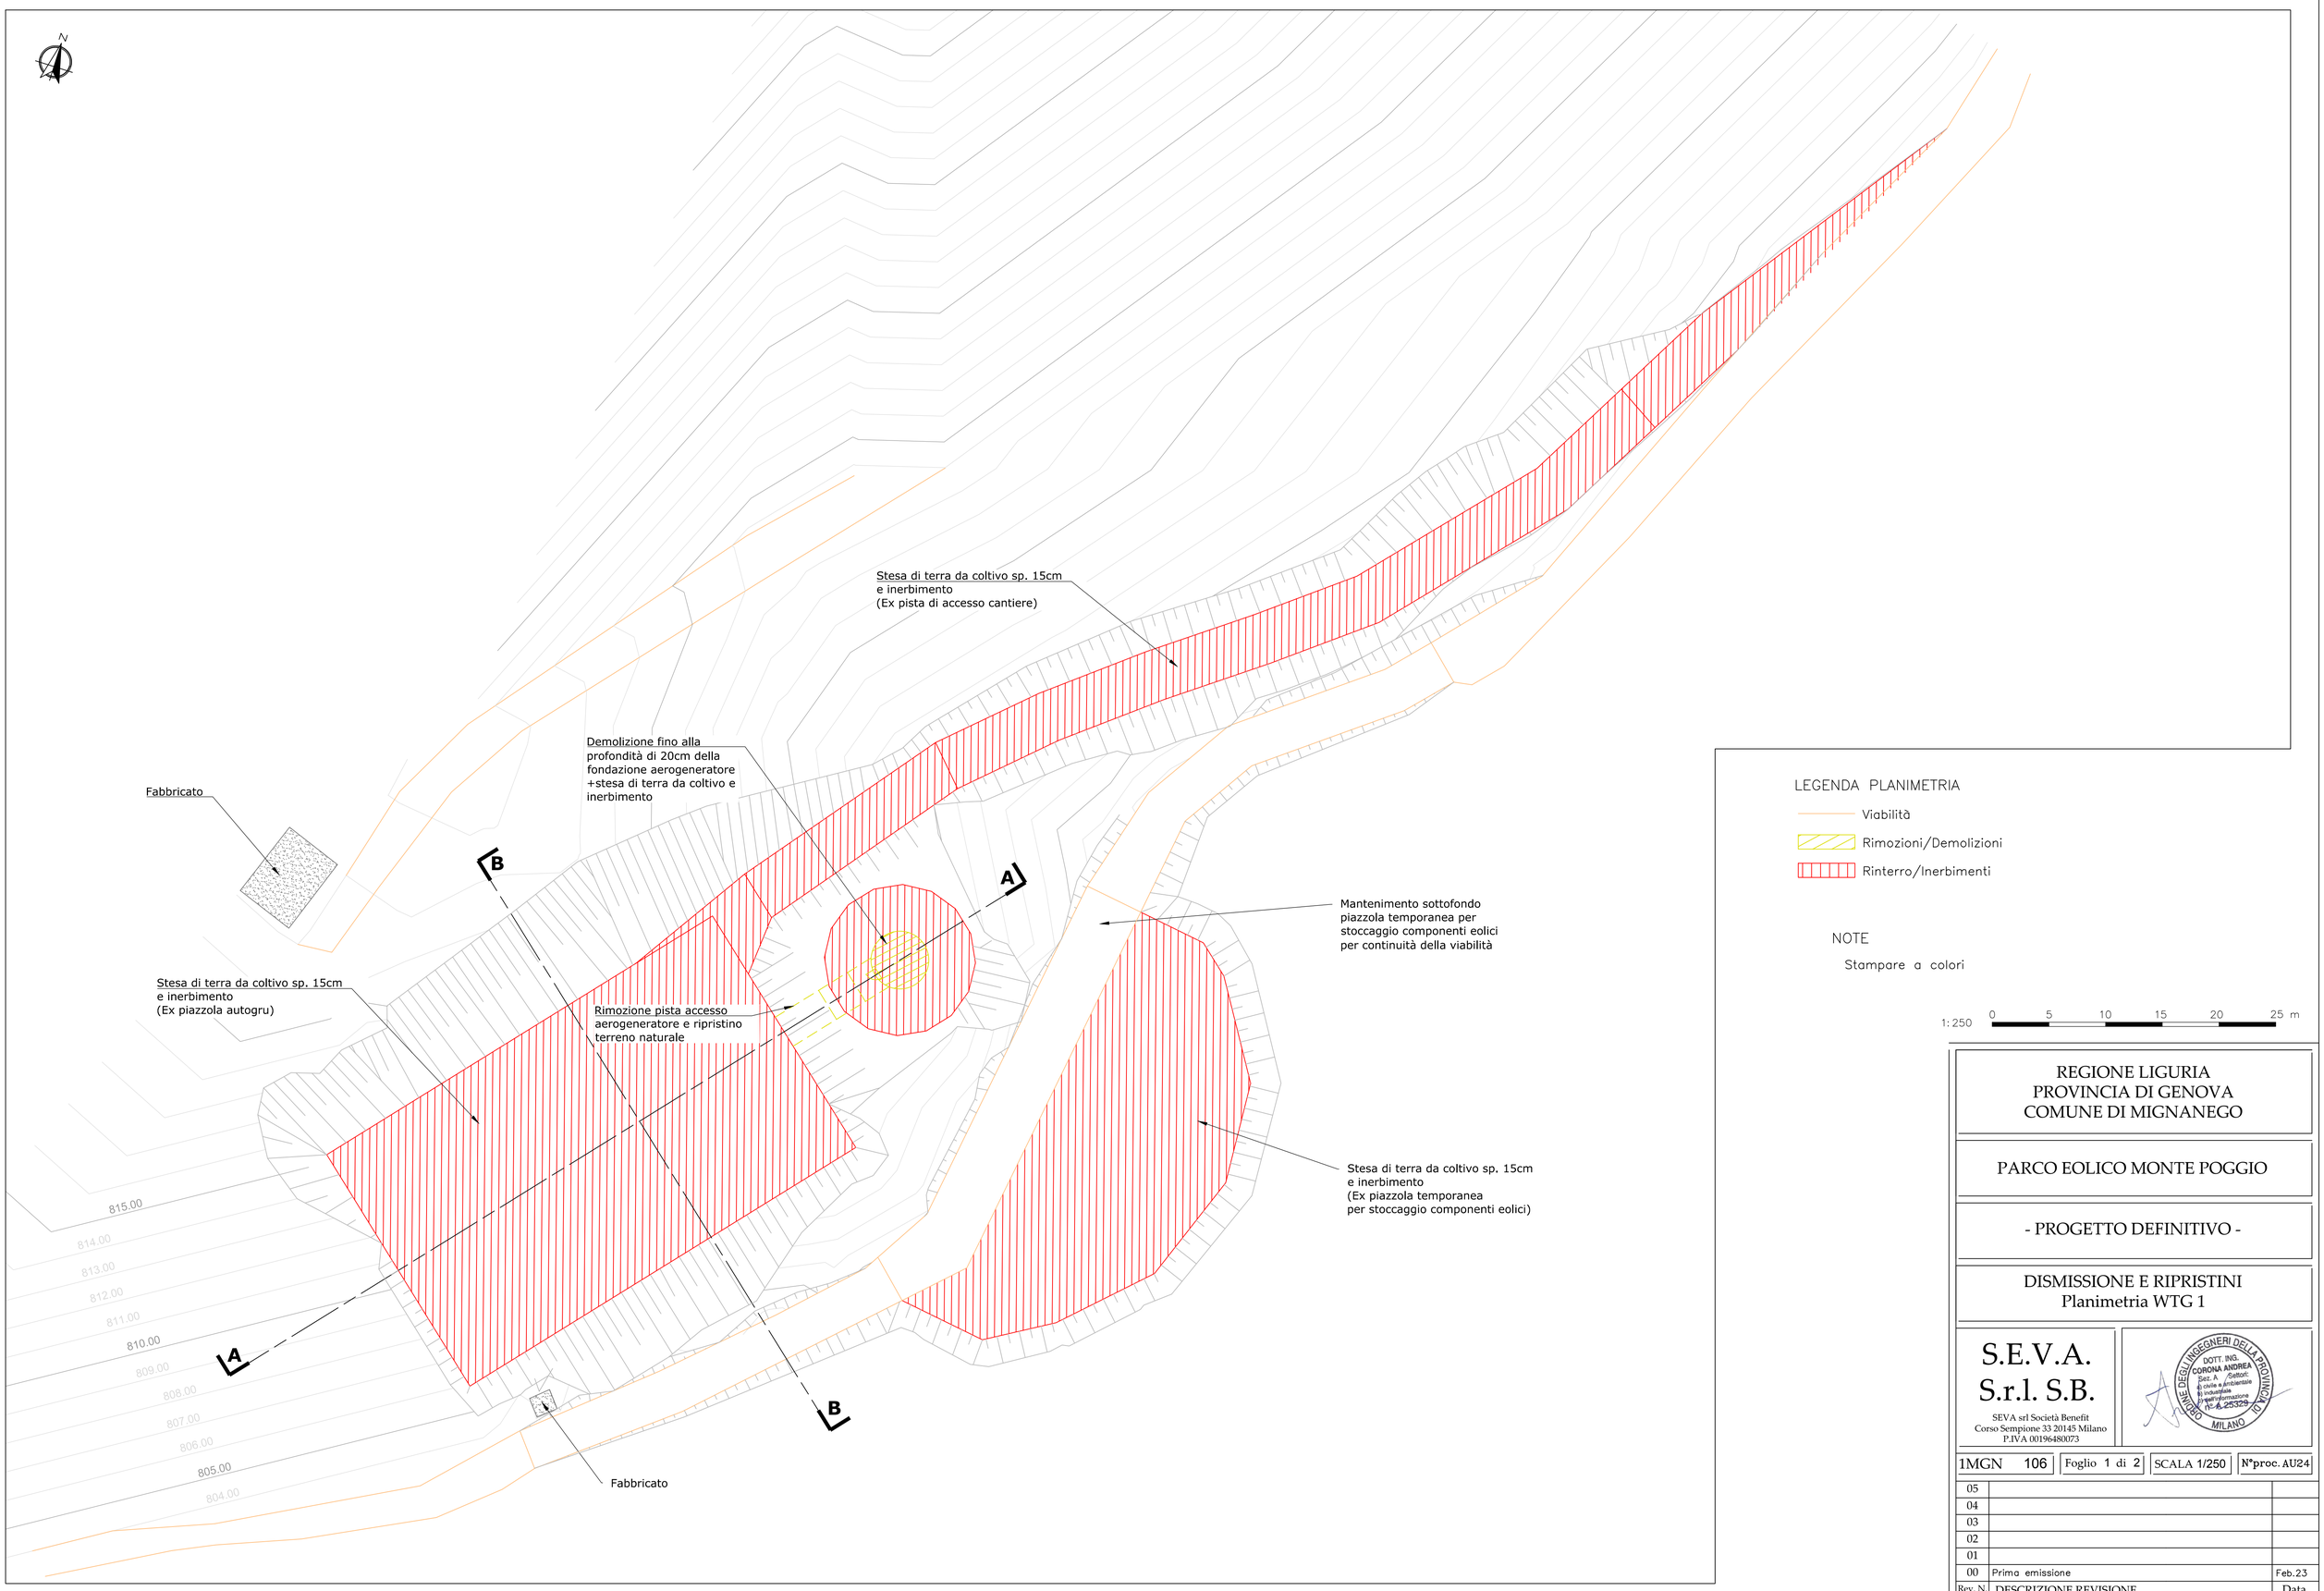


LEGENDA PLANIMETRIA

- Viabilità
- Rimozioni/Demolizioni
- Rinterro/Inerbimenti

NOTE

Stampare a colori

1: 250 0 5 10 15 20 25 m

REGIONE LIGURIA
PROVINCIA DI GENOVA
COMUNE DI MIGNANEGO

PARCO EOLICO MONTE POGGIO

- PROGETTO DEFINITIVO -

DISMISSIONE E RIPRISTINI
Planimetria WTG 1

S.E.V.A.
S.r.l. S.B.
SEVA srl Società Benefit
Corso Sempione 33 20145 Milano
P.IVA 00196480073

ORDINE DEGLI INGEGNERI DELLA PROVINCIA DI MILANO
DOTT. ING. CORONA ANDREA
Sez. A Settori:
a) civile e Ambientale
b) industriale
c) dell'informazione
15-A-25329

| 1MGN 106 | Foglio 1 di 2 | SCALA 1/250 | N°proc. AU24 |
|---|---|---|---|

| Rev. N. | DESCRIZIONE REVISIONE | Data |
|---|---|---|
| 05 | | |
| 04 | | |
| 03 | | |
| 02 | | |
| 01 | | |
| 00 | Prima emissione | Feb.23 |

QUESTO DISEGNO E' DI PROPRIETA' DELLA SOCIETA' S.E.V.A. S.r.l. CHE TUTELERA' I PROPRI DIRITTI A TERMINI DI LEGGE

NOME FILE 1MGN 0-106-0 n.prog. 093 A1