
PLANIMETRIA **scala 1:250**

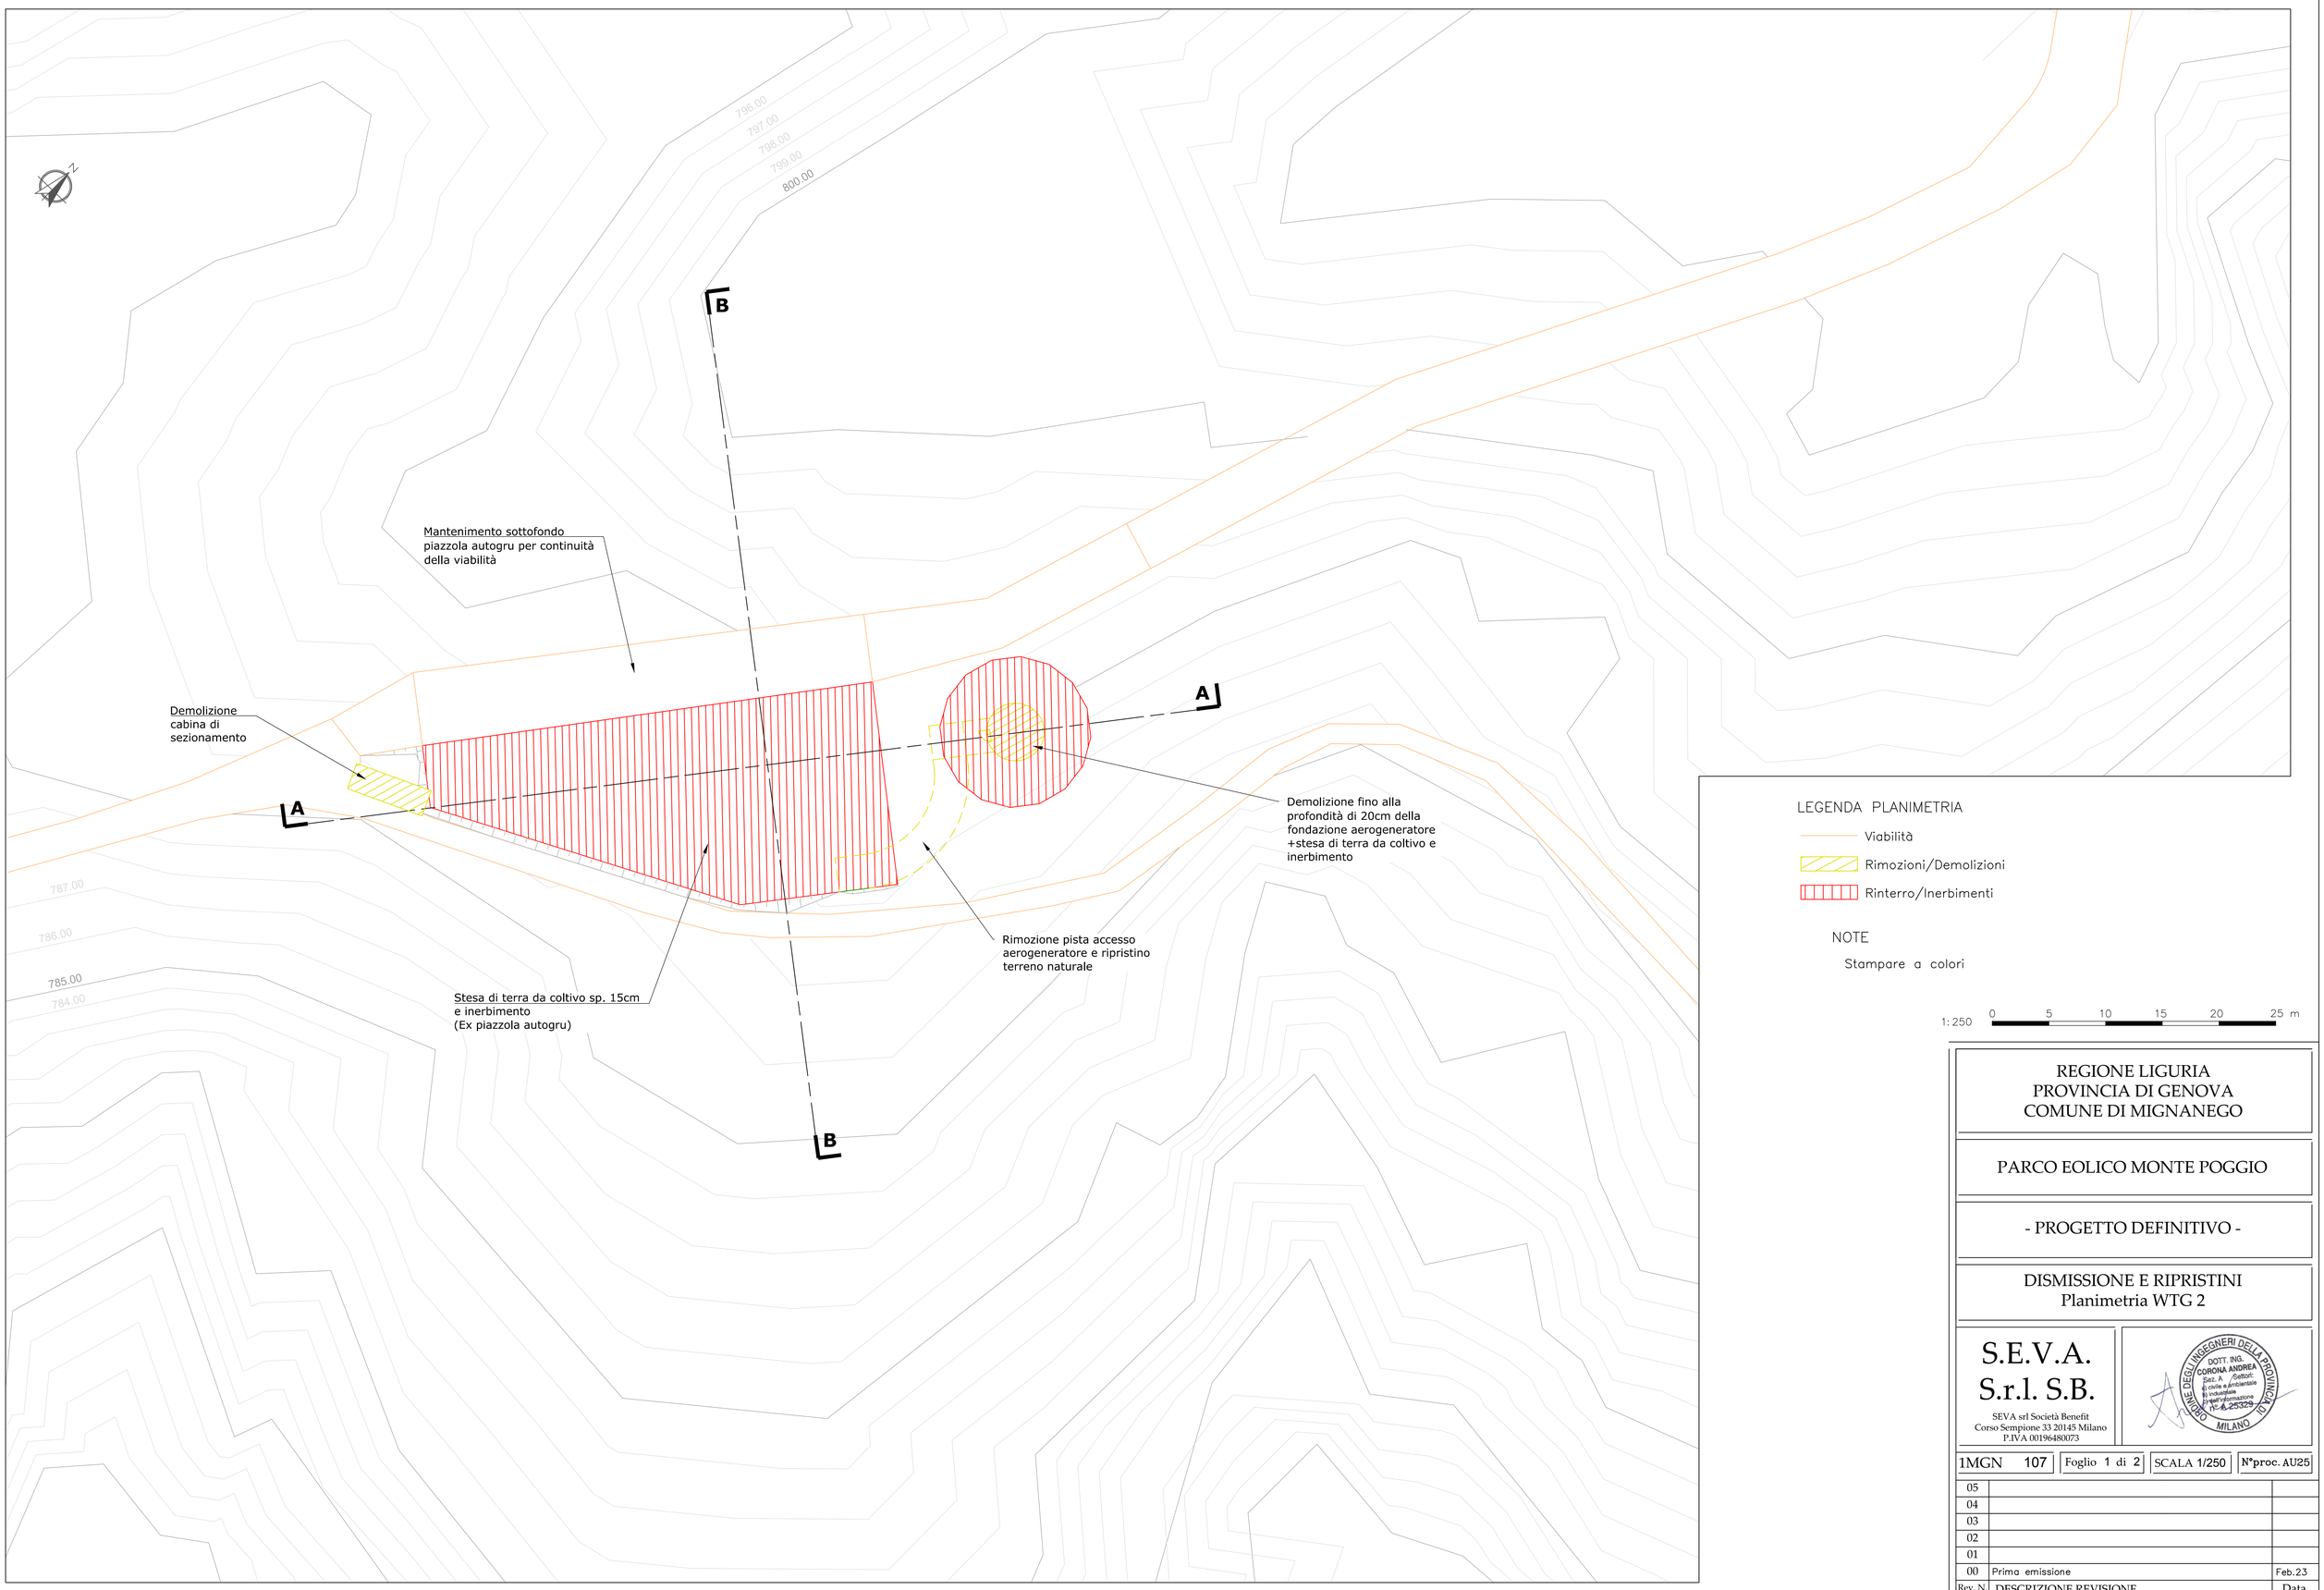

LEGENDA PLANIMETRIA

- Viabilità
- Rimozioni/Demolizioni
- Rinterro/Inerbimenti

NOTE

Stampare a colori

1: 250 0 5 10 15 20 25 m

REGIONE LIGURIA
PROVINCIA DI GENOVA
COMUNE DI MIGNANEGO

PARCO EOLICO MONTE POGGIO

- PROGETTO DEFINITIVO -

DISMISSIONE E RIPRISTINI
Planimetria WTG 2

S.E.V.A.
S.r.l. S.B.

SEVA srl Società Benefit
Corso Sempione 33 20145 Milano
P.IVA 00196480073

ORDINE DEGLI INGEGNERI DELLA PROVINCIA DI MILANO
DOTT. ING. CORONA ANDREA
Sez. A Settori:
civile e ambientale
industriale
dell'informazione
n° A 25329

1MGN 107	Foglio 1 di 2	SCALA 1/250	N°proc. AU25

Rev. N.	DESCRIZIONE REVISIONE	Data
05		
04		
03		
02		
01		
00	Prima emissione	Feb.23

QUESTO DISEGNO E' DI PROPRIETA' DELLA SOCIETA' S.E.V.A. S.r.l. CHE TUTELERA' I PROPRI DIRITTI A TERMINI DI LEGGE

NOME FILE 1MGN 0-107-0 n.prog. 095 A1