

PLANIMETRIA GENERALE scala 1:200

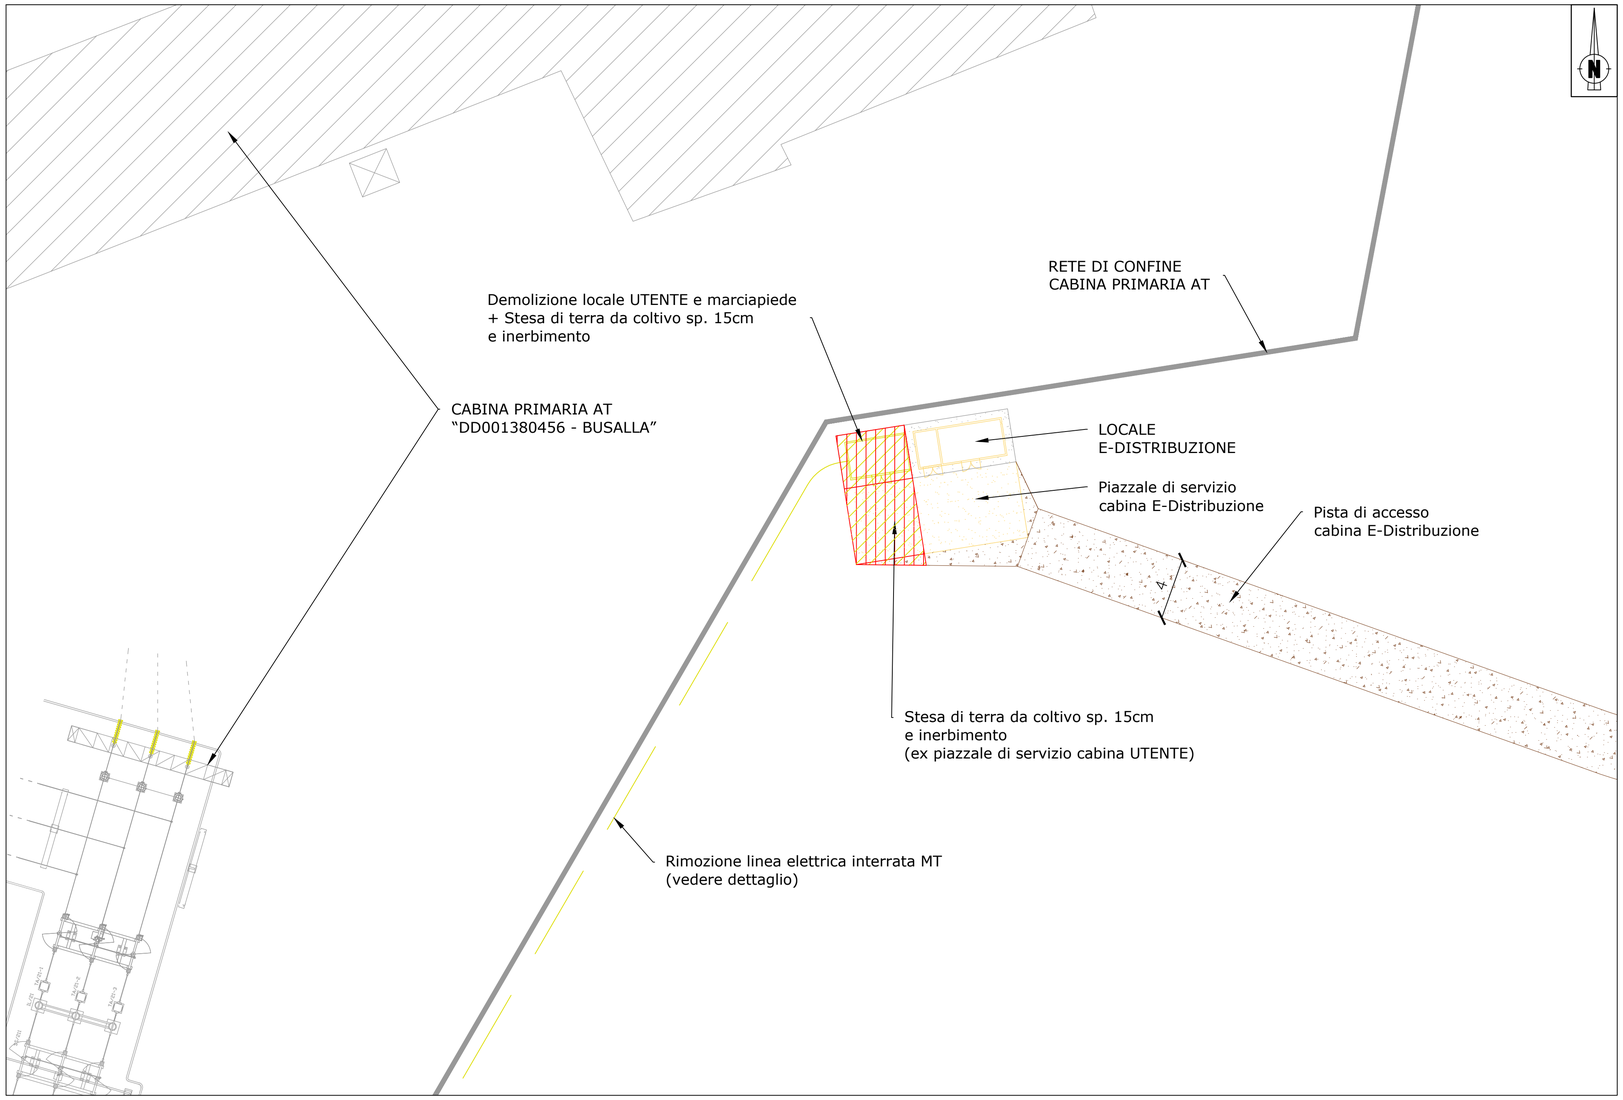

INQUADRAMENTO SU ORTOFOTO scala 1:2000



DETTAGLIO RIMOZIONE LINEA ELETTRICA INTERRATA MT scala 1:25

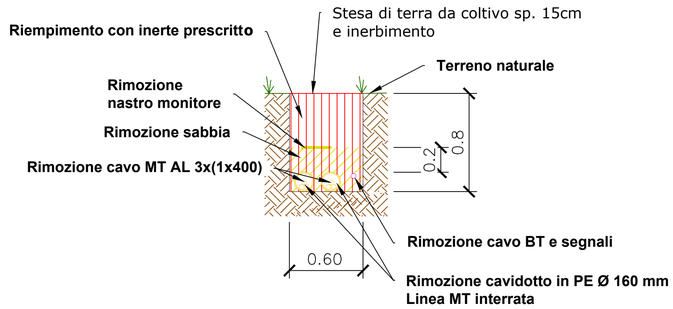

LEGENDA:

Rimozioni/Demolizioni


Rinterro/Inerbimenti

NOTE


Stampare a colori

1:200 0 4 8 12 16 20 m


EX CABINA DI CONSEGNA scala 1:50
PIANTA

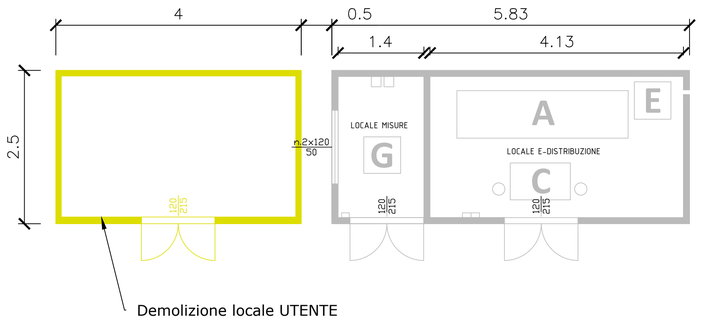


PROSPETTI
LATERALE E-DISTRIBUZIONE

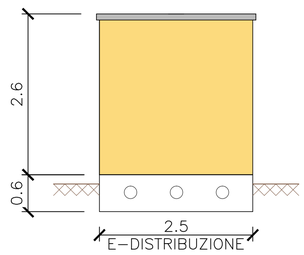


POSTERIORE

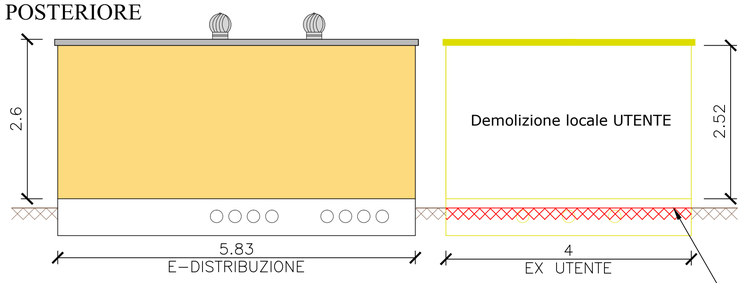

LATERALE UTENTE

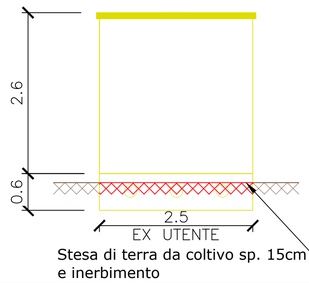

FRONTALE

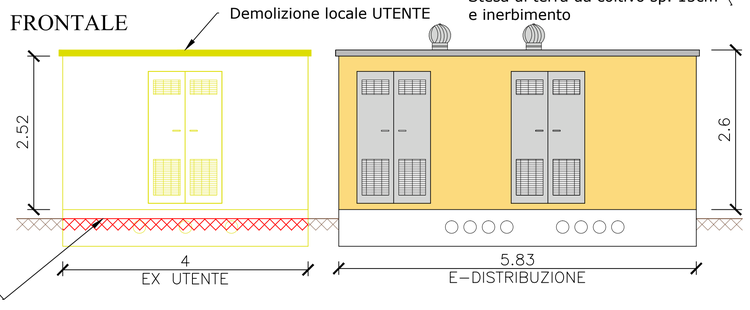

REGIONE LIGURIA
PROVINCIA DI GENOVA
COMUNE DI MIGNANEGO

PARCO EOLICO MONTE POGGIO

- PROGETTO DEFINITIVO -

DISMISSIONE E RIPRISTINI
STAZIONE MT/AT
Pianta e Sezioni

S.E.V.A. S.r.l. S.B.
SEVA srl Società Benefit
Corso Sempione 33 20145 Milano
P.IVA 00196480073

ORDINE DEGLI INGEGNERI DELLA PROVINCIA DI MILANO
DOTT. ING. CORONA ANDREA
Sez. A Settori:
a) civile e ambientale
b) industriale
c) dell'informazione
n. A 25329

1MGN 111	Foglio 1 di 1	SCALA 1/200	N°proc. AU29

Rev. N.	DESCRIZIONE REVISIONE	Data
05		
04		
03		
02		
01		
00	Prima emissione	Feb.23

QUESTO DISEGNO E' DI PROPRIETA' DELLA SOCIETA' S.E.V.A. S.r.l. CHE TUTELERA' I PROPRI DIRITTI A TERMINI DI LEGGE