ogr_fid	denominazi	tipo_uso	altri_usi	portata_me	descrizion
7691	S.2) Q.577 slm tr. R. ASCEU	UMANO	02 UMANO	0.23	IN ESERCIZIO
7692	.R. ASCEU	UMANO	02 UMANO	0.23	IN ESERCIZIO
7887	SORGENTE 15	UMANO	02 UMANO IGIENICO	0.11	IN ESERCIZIO
7888	SORGENTE 16	UMANO	02 UMANO IGIENICO	0.11	IN ESERCIZIO
7889	SORGENTE 17	UMANO	02 UMANO IGIENICO	0.11	IN ESERCIZIO
7890	SORGENTE 18	UMANO	02 UMANO IGIENICO	0.11	IN ESERCIZIO
7891	SORGENTE 19	UMANO	02 UMANO IGIENICO	0.11	IN ESERCIZIO
7892	SORGENTE 20	UMANO	02 UMANO IGIENICO	0.11	IN ESERCIZIO
7893	SORGENTE 21	UMANO	02 UMANO IGIENICO	0.11	IN ESERCIZIO
7894	SORGENTE 23	UMANO	02 UMANO IGIENICO	0.11	IN ESERCIZIO
7895	SORGENTE 22	UMANO	02 UMANO IGIENICO	0.11	IN ESERCIZIO
7896	SORGENTE 1	UMANO	02 UMANO IGIENICO	0.11	IN ESERCIZIO
7897	SORGENTE 3	UMANO	02 UMANO IGIENICO	0.11	IN ESERCIZIO
7939	SORGENTE 9	UMANO	02 UMANO IGIENICO	0.11	IN ESERCIZIO
7940	SORGENTE 14	UMANO	02 UMANO IGIENICO	0.11	IN ESERCIZIO
7941	SORGENTE 27	UMANO	02 UMANO IGIENICO	0.11	IN ESERCIZIO
7942	SORGENTE 8	UMANO	02 UMANO IGIENICO	0.11	IN ESERCIZIO
7943	SORGENTE 2	UMANO	02 UMANO IGIENICO	0.11	IN ESERCIZIO
7944	SORGENTE 6	UMANO	02 UMANO IGIENICO	0.11	IN ESERCIZIO
7945	SORGENTE 7	UMANO	02 UMANO IGIENICO	0.11	IN ESERCIZIO
7946	SORGENTE 11	UMANO	02 UMANO IGIENICO	0.11	IN ESERCIZIO
7947	SORGENTE 13	UMANO	02 UMANO IGIENICO	0.11	IN ESERCIZIO
7948	SORGENTE 12	UMANO	02 UMANO IGIENICO	0.11	IN ESERCIZIO
8110	SORGENTE 4	UMANO	02 UMANO IGIENICO	0.11	IN ESERCIZIO
8115	SORGENTE 24	UMANO	02 UMANO IGIENICO	0.11	IN ESERCIZIO
8116	SORGENTE 25	UMANO	02 UMANO IGIENICO	0.11	IN ESERCIZIO
8117	SORGENTE 26	UMANO	02 UMANO IGIENICO	0.11	IN ESERCIZIO
8122	SORGENTE 10	UMANO	02 UMANO IGIENICO	0.11	IN ESERCIZIO
8396	R. PAVETO o R. COSTAGUTTA o FREGHEE (affl. T. RICCO') (sbarramento)	UMANO	02 UMANO IGIENICO	1.145	NON IN ESERCIZIO
8397	PIANELLA Trib. RIO RIVARA AFFL. RIO SALTO	UMANO	02 UMANO IGIENICO	0.175	IN ESERCIZIO

n_progr	comprn	tipo	descrizi_1
692	ME	infrastrutture	Taglio artificiale del XIX secolo sul tracciato della strada per Gavi ristrutturata nel 1583 lungo il fondovalle del Lemme
918	SME	infrastrutture	Antico valico della Bocchetta, percorso dall'antica via Postumia e dalla mulattiera medievale da Pontedecimo, per Rigoroso, alla Pianura Padana
916	SME	insediamenti artigianali	Resti archeologia di vetreria forestale tardomedievale, lungo la strada della Bocchetta
919	SME	infrastrutture	Resti archeologia di ospedale stradale dei secoli XV e XVI

Legenda

Connessione MT

Piccole_Derivazioni

POZZO

PRESA SUPERFICIALE

SORGENTE

OPERE IN PROGETTO

WTG

Piazzole Autogru

Pista di accesso

Piazzole stoccaggio (PROVVISIORIE)

Cabina di sezionamento

Aree Non Idonee

Manufatti Emergenti e Sitemi di Manufatti Emergenti

0 100 200 300 400 m

REGIONE LIGURIA
PROVINCIA DI GENOVA
COMUNE DI MIGNANEGO

OPERA DI PUBBLICA UTILITA'
E DI PUBBLICO INTERESSE

IMPIANTO EOLICO MONTE POGGIO

PLANIMETRIA DERIVAZIONI ESISTENTI

S.E.V.A.
S.r.l. S.B.

SEVA srl Società Benefit
Corso Sempione 33 - 20145 Milano
P. IVA 00196480073

ORDINE DEGLI INGEGNERI DELLA PROVINCIA DI MILANO
DOTT. ING. CORONA ANDREA
Sez. A Settori:
a) civile e ambientale
b) industriale
c) dell'informazione
N° A 25329


MGN 020	Foglio 1 di 3	Scala 1:2,500	N° proc. AU30

REVN.	DESCRIZIONE REVISIONE	DATA
00	**Prima emissione**	Feb. 23

A1

ogr_fid	denominazi	tipo_uso	altri_usi	portata_me	descrizion
8171	P2318	UMANO	02 UMANO	1.1	IN ESERCIZIO
8233	SORG. 1 - Q. 550,00 msm	UMANO	02 UMANO	0.069	NON IN ESERCIZIO
8234	SORG. 1 - Q. 550,00 msm	UMANO	02 UMANO	0.069	NON IN ESERCIZIO
8277	SORG. 2 - Q. 541,13 msm	UMANO	02 UMANO	0.069	NON IN ESERCIZIO
8278	SORG. 2 - Q. 541,13 msm	UMANO	02 UMANO	0.069	NON IN ESERCIZIO
8279	SORG. 3 - Q. 557,49 msm	UMANO	02 UMANO	0.035	NON IN ESERCIZIO
8280	SORG. 3 - Q. 557,49 msm	UMANO	02 UMANO	0.035	NON IN ESERCIZIO
8330	SORG. 4 - Q. 527,76 msm	UMANO	02 UMANO	0.154	NON IN ESERCIZIO
8331	SORG. 4 - Q. 527,76 msm	UMANO	02 UMANO	0.154	NON IN ESERCIZIO
8332	SORG. 5 - Q. 516,49 msm	UMANO	02 UMANO	0.035	NON IN ESERCIZIO
8333	SORG. 7 - Q. 510,63 msm	UMANO	02 UMANO	0.035	NON IN ESERCIZIO
8334	SORG. 6 - Q. 509,95 msm	UMANO	02 UMANO	0.035	NON IN ESERCIZIO
8335	SORG. 8 - Q. 515,18 msm	UMANO	02 UMANO	0.035	NON IN ESERCIZIO
8336	SORG. 10 - Q. 553,01 msm	UMANO	02 UMANO	0.035	NON IN ESERCIZIO
8337	SORG. 9 - Q. 514,00 msm	UMANO	02 UMANO	0.035	NON IN ESERCIZIO
8338	SORG. CA' GUALCO	IRRIGUO	01 IRRIGUO	0.15	IN ESERCIZIO
8341	SORG. 15 - Q. 501,70 msm	UMANO	02 UMANO	0.081	NON IN ESERCIZIO
8342	SORG. 16 - Q. 502,95 msm	UMANO	02 UMANO	0.035	NON IN ESERCIZIO
8343	SORG. 11 - Q. 515,01 msm	UMANO	02 UMANO	0.035	NON IN ESERCIZIO
8387	SORG. 14 - Q. 510,48 msm	UMANO	02 UMANO	0.081	NON IN ESERCIZIO
9779	SORGENTE 1	UMANO		0.5	IN ESERCIZIO
9812	SORGENTE 2	UMANO		0.5	IN ESERCIZIO
9813	SORGENTE 3	UMANO		0.5	IN ESERCIZIO
10819	CAMPO DU FOU	UMANO		0.212	IN ESERCIZIO
10822	PASTANELLO	UMANO		0.22	IN ESERCIZIO
10823	DELLE TAGEE	UMANO		0.608	IN ESERCIZIO
10906	SORGENTE A	UMANO		0.49	IN ESERCIZIO

Dettaglio derivazioni esistenti lungo il tracciato del cavidotto interrato
scala 1:1000

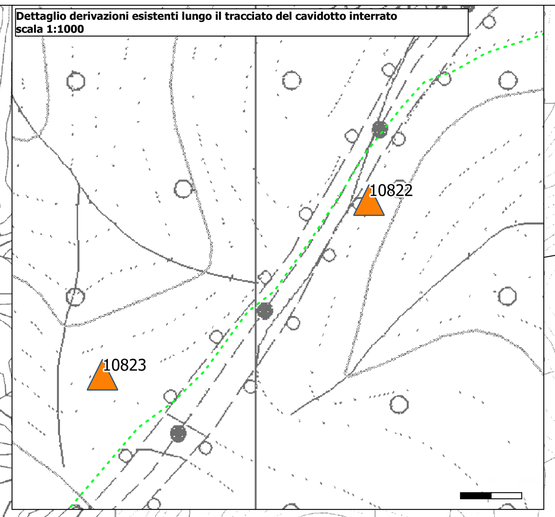

Legenda

- Connessione MT

Piccole_Derivazioni

- POZZO
- PRESA SUPERFICIALE
- SORGENTE

OPERE IN PROGETTO

- WTG
- Piazzole Autogru
- Pista di accesso
- Piazzole stoccaggio (PROVVISIORIE)
- Cabina di sezionamento

0 100 200 300 400 m

REGIONE LIGURIA
PROVINCIA DI GENOVA
COMUNE DI MIGNANEGO

OPERA DI PUBBLICA UTILITA'
E DI PUBBLICO INTERESSE

IMPIANTO EOLICO MONTE POGGIO

DERIVAZIONI ESISTENTI

S.E.V.A.
S.r.l. S.B.


SEVA srl Società Benefit
Corso Sempione 33 - 20145 Milano
P. IVA 00196480073

ORDINE DEGLI INGEGNERI DELLA PROVINCIA DI MILANO
DOTT. ING. CORONA ANDREA
Sez. A Settori: a) civile e Ambientale b) industriale c) dell'informazione
N. A 25329

MGN	020	Foglio 2 di 3	Scala VARIE	N° proc. AU30

REVN.	DESCRIZIONE REVISIONE	DATA
00	**Prima emissione**	Feb. 23

A1

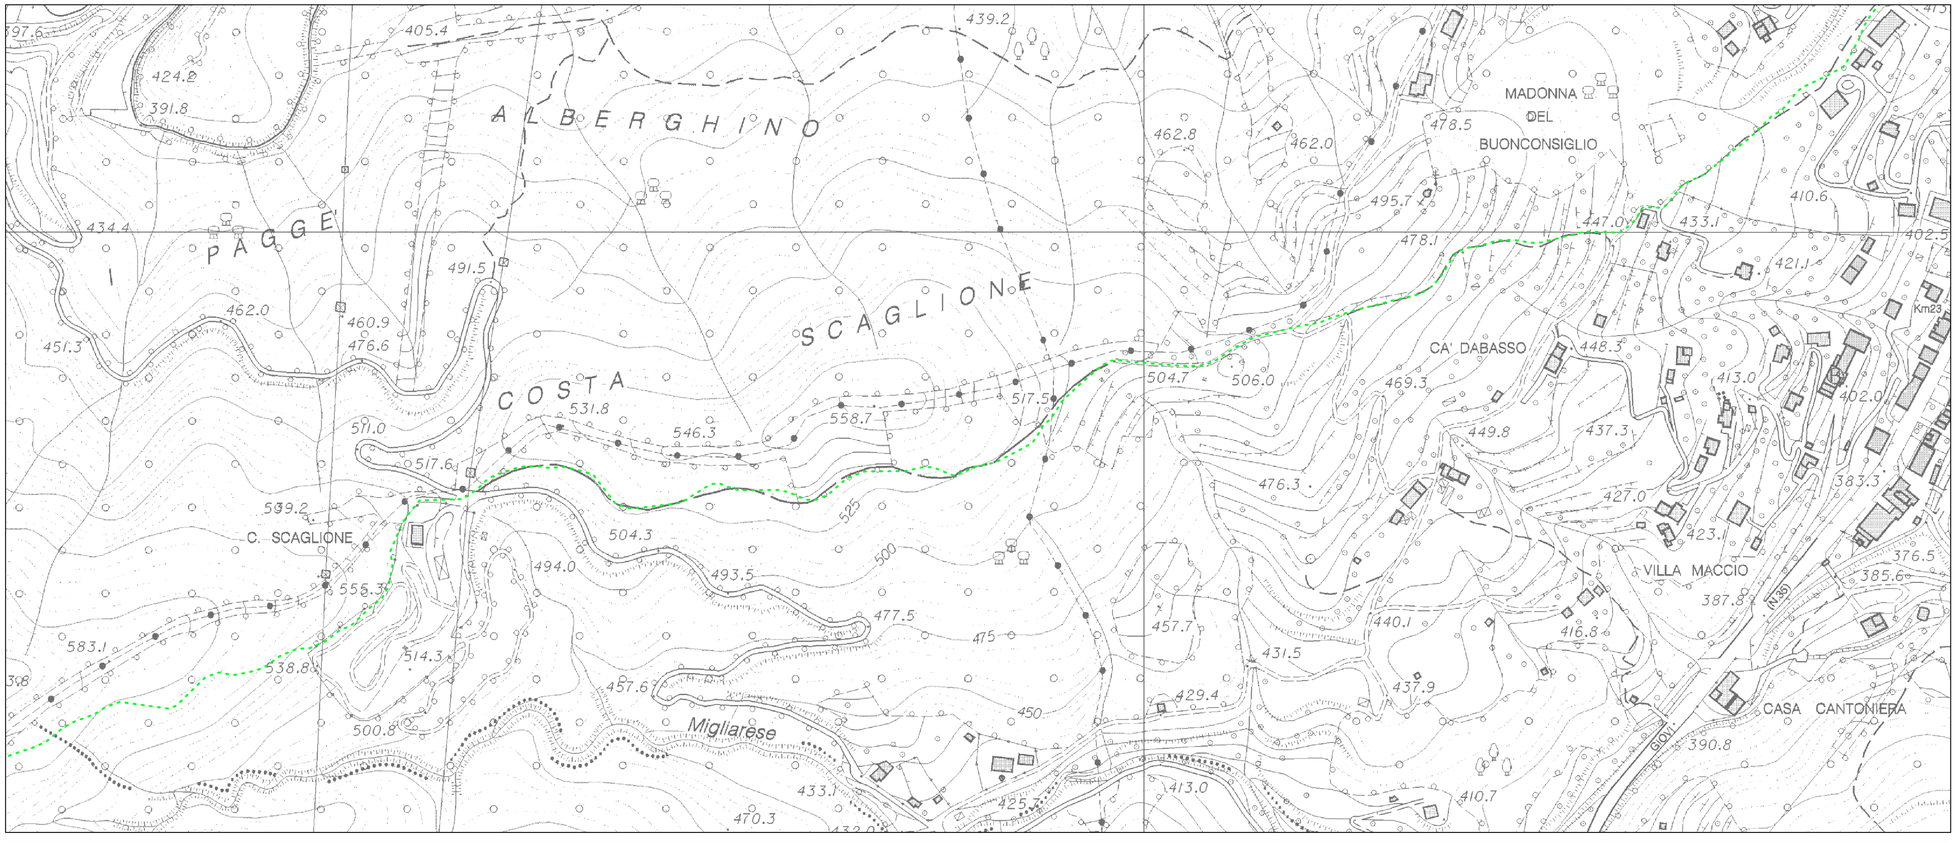

ogr_fid	denominazi	tipo_uso	altri_usi	portata_me	descrizion
7691	S.2) Q.577 slm tr. R. ASCEU	UMANO	02 UMANO	0.23	IN ESERCIZIO
7692	.R. ASCEU	UMANO	02 UMANO	0.23	IN ESERCIZIO
7887	SORGENTE 15	UMANO	02 UMANO IGIENICO	0.11	IN ESERCIZIO
7888	SORGENTE 16	UMANO	02 UMANO IGIENICO	0.11	IN ESERCIZIO
7889	SORGENTE 17	UMANO	02 UMANO IGIENICO	0.11	IN ESERCIZIO
7890	SORGENTE 18	UMANO	02 UMANO IGIENICO	0.11	IN ESERCIZIO
7891	SORGENTE 19	UMANO	02 UMANO IGIENICO	0.11	IN ESERCIZIO
7892	SORGENTE 20	UMANO	02 UMANO IGIENICO	0.11	IN ESERCIZIO
7893	SORGENTE 21	UMANO	02 UMANO IGIENICO	0.11	IN ESERCIZIO
7894	SORGENTE 23	UMANO	02 UMANO IGIENICO	0.11	IN ESERCIZIO
7895	SORGENTE 22	UMANO	02 UMANO IGIENICO	0.11	IN ESERCIZIO
7896	SORGENTE 1	UMANO	02 UMANO IGIENICO	0.11	IN ESERCIZIO
7897	SORGENTE 3	UMANO	02 UMANO IGIENICO	0.11	IN ESERCIZIO
7939	SORGENTE 9	UMANO	02 UMANO IGIENICO	0.11	IN ESERCIZIO
7940	SORGENTE 14	UMANO	02 UMANO IGIENICO	0.11	IN ESERCIZIO
7941	SORGENTE 27	UMANO	02 UMANO IGIENICO	0.11	IN ESERCIZIO
7942	SORGENTE 8	UMANO	02 UMANO IGIENICO	0.11	IN ESERCIZIO
7943	SORGENTE 2	UMANO	02 UMANO IGIENICO	0.11	IN ESERCIZIO
7944	SORGENTE 6	UMANO	02 UMANO IGIENICO	0.11	IN ESERCIZIO
7945	SORGENTE 7	UMANO	02 UMANO IGIENICO	0.11	IN ESERCIZIO
7946	SORGENTE 11	UMANO	02 UMANO IGIENICO	0.11	IN ESERCIZIO
7947	SORGENTE 13	UMANO	02 UMANO IGIENICO	0.11	IN ESERCIZIO
7948	SORGENTE 12	UMANO	02 UMANO IGIENICO	0.11	IN ESERCIZIO
8110	SORGENTE 4	UMANO	02 UMANO IGIENICO	0.11	IN ESERCIZIO
8115	SORGENTE 24	UMANO	02 UMANO IGIENICO	0.11	IN ESERCIZIO
8116	SORGENTE 25	UMANO	02 UMANO IGIENICO	0.11	IN ESERCIZIO
8117	SORGENTE 26	UMANO	02 UMANO IGIENICO	0.11	IN ESERCIZIO
8122	SORGENTE 10	UMANO	02 UMANO IGIENICO	0.11	IN ESERCIZIO
8396	R. PAVETO o R. COSTAGUTTA o FREGHEE (affl. T. RICCO') (sbarramento)	UMANO	02 UMANO IGIENICO	1.145	NON IN ESERCIZIO
8397	PIANELLA Trib. RIO RIVARA AFFL. RIO SALTO	UMANO	02 UMANO IGIENICO	0.175	IN ESERCIZIO

Legenda

- Connessione MT

Piccole_Derivazioni

- POZZO
- PRESA SUPERFICIALE
- SORGENTE

OPERE IN PROGETTO

- WTG
- Piazzole Autogru
- Pista di accesso
- Piazzole stoccaggio (PROVVISIORIE)
- Cabina di sezionamento

0 100 200 300 400 m

REGIONE LIGURIA
PROVINCIA DI GENOVA
COMUNE DI MIGNANEGO

OPERA DI PUBBLICA UTILITA'
E DI PUBBLICO INTERESSE

IMPIANTO EOLICO MONTE POGGIO

DERIVAZIONI ESISTENTI

S.E.V.A.
S.r.l. S.B.

SEVA srl Società Benefit
Corso Sempione 33 - 20145 Milano
P. IVA 00196480073

ORDINE DEGLI INGEGNERI DELLA PROVINCIA DI MILANO
DOTT. ING. CORONA ANDREA
Sez. A Settori: a) civile e Ambientale b) industriale c) dell'informazione
N° A 25329

MGN	020	Foglio 3 di 3	Scala 1:2,500	N° proc. AU30

REVN.	DESCRIZIONE REVISIONE	DATA
00	**Prima emissione**	Feb. 23

A1