
SEZIONE DI POSA CAVIDOTTO INTERRATO: DOPPIA TERNA MEDESIMO SCAVO IN STRADA ASFALTATA - ATTRAVERSAMENTOALVEO TOMBINATO


Interferenza n.2 - Rio Campiglioli;
Interferenza n.4 e n.5 - Rio Migliarese.

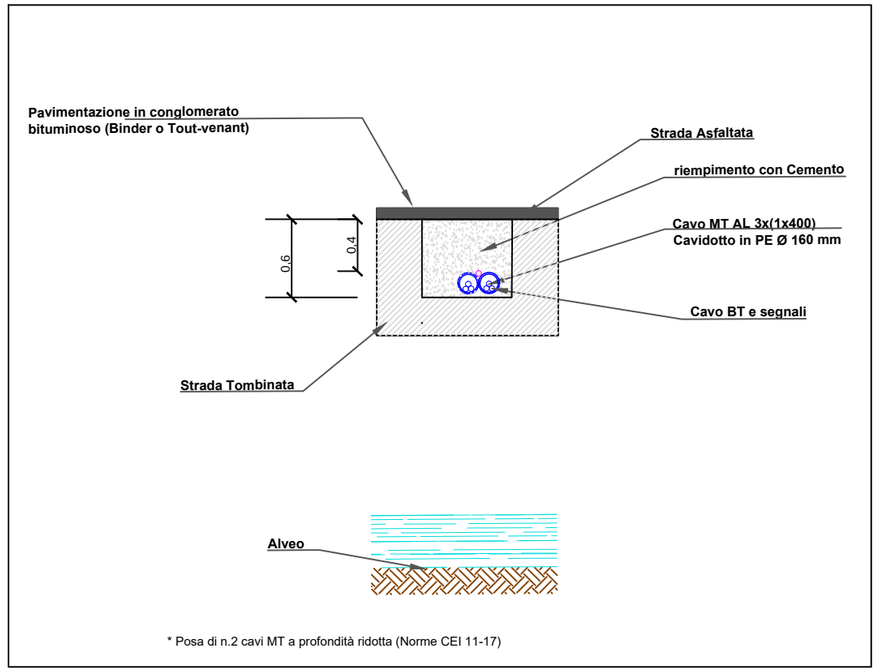

* Posa di n.2 cavi MT a profondità ridotta (Norme CEI 11-17)


SEZIONE DI POSA CAVIDOTTO INTERRATO:ATTRAVERSAMENTO SU SPALLA PONTE ESISTENTE

Interferenza n.1 - T. Seminella;
Interferenza n.3 - T.Scrivia.

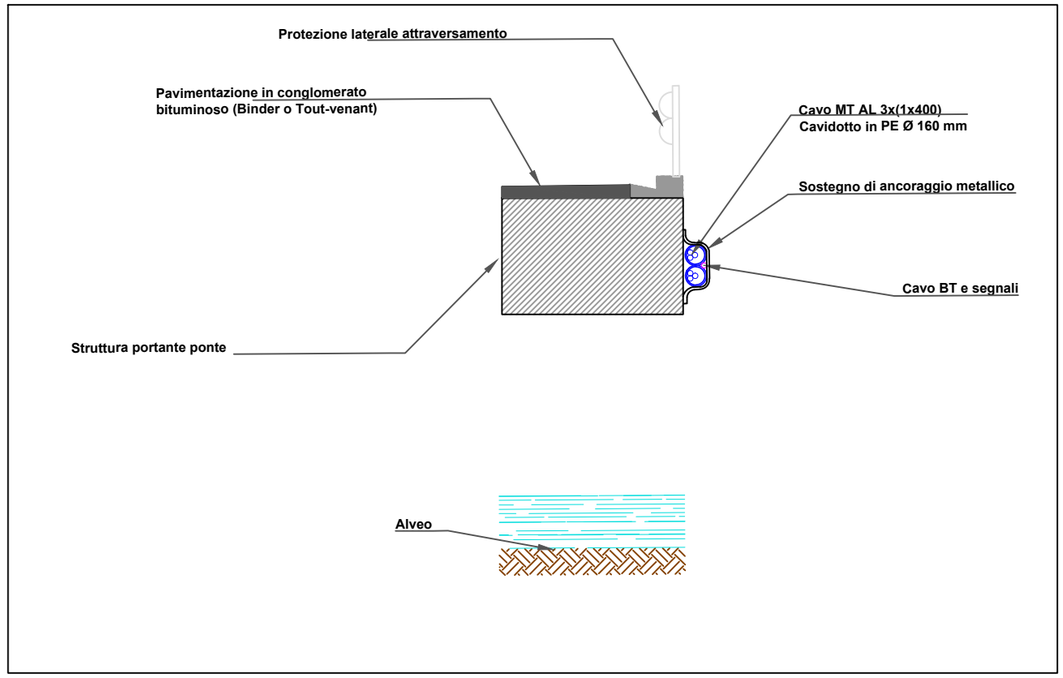

SEZIONE DI POSA CAVIDOTTO INTERRATO: DOPPIA TERNA DI CAVO IN MEDESIMO SCAVO IN STRADA PODERALE - ATTRAVERSAMENTO CANALE DI SCOLO IMPLUVIO

Interferenza n.6 - Rio Minore.

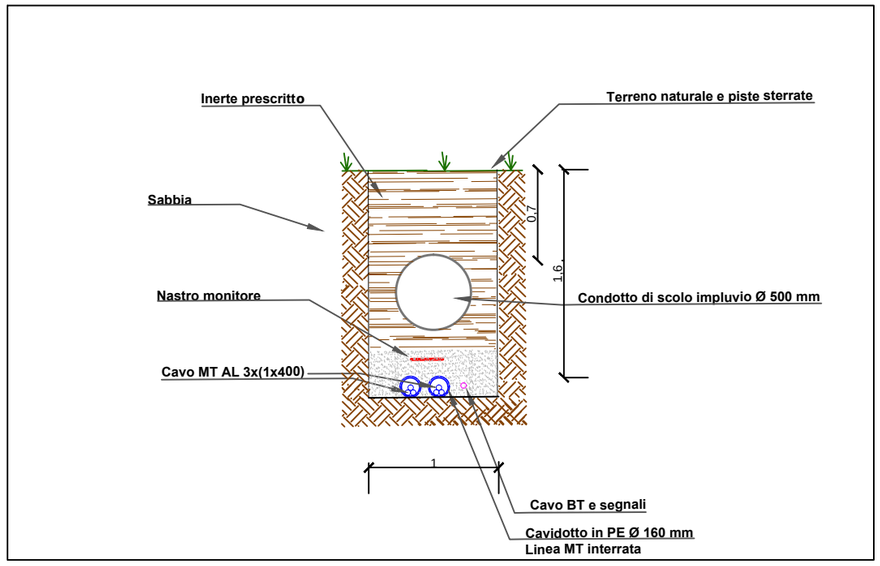

Firmato digitalmente da: ANDREA CORONA
Ruolo: Ingegnere
Organizzazione: ORDINE DEGLI INGEGNERI DELLA PROVINCIA DI MILANO/80033010150
Data: 14/04/2023 15:01:13

REGIONE LIGURIA
PROVINCIA DI GENOVA
COMUNE DI MIGNANEGO

PARCO EOLICO MONTE POGGIO

- PROGETTO DEFINITIVO -

INTERFERENZE CON RETICOLO IDROGRAFICO

S.E.V.A. S.r.l. S.B.
SEVA srl Società Benefit
Corso Sempione 33 20145 Milano
P.IVA 00196480073

ORDINE DEGLI INGEGNERI DELLA PROVINCIA DI MILANO
DOTT. ING. CORONA ANDREA
Sez. A Settori:
a) civile e Ambientale
b) industriale
c) dell'informazione
(n. A 25329)

1MGN 031	Foglio 1 di 1	SCALA 1/50	N°proc.AU031

Rev. N.	DESCRIZIONE REVISIONE	Data
05		
04		
03		
02		
01		
00	Prima emissione	Apr.23

QUESTO DISEGNO E' DI PROPRIETA' DELLA SOCIETA' S.E.V.A. S.r.l. CHE TUTELERA' I PROPRI DIRITTI A TERMINI DI LEGGE