REALIZZAZIONE PARCHEGGIO E LIVELLAMENTO TERRENO PARCO NAFTA 1

ID-CO Insediamento Diffuso - consolidamento (Manufatti emergenti)


AI-CO Attrezzature Impianti - consolidamento

Insediamento sparso - mantenimento


BCT - TRZ BAT - Bosco di Conifere Termofile - Trasformazione - Bosco di anglosperme termofile Lecclo, Roverella, Ornlello

COL - ISS - MA - Insediamenti sparsi - Serre - Mantenimento


MO-B Modificabilita di tipo B

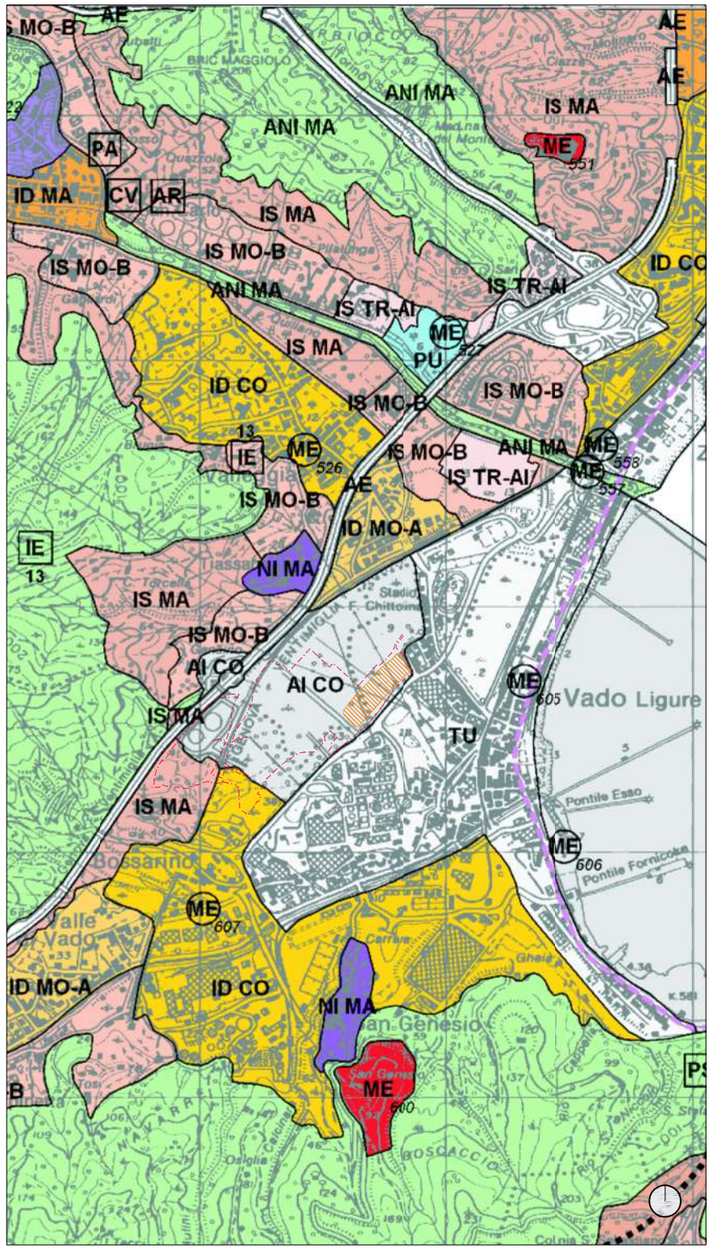

PTCP_assetto Insediativo - scala 1: 25000

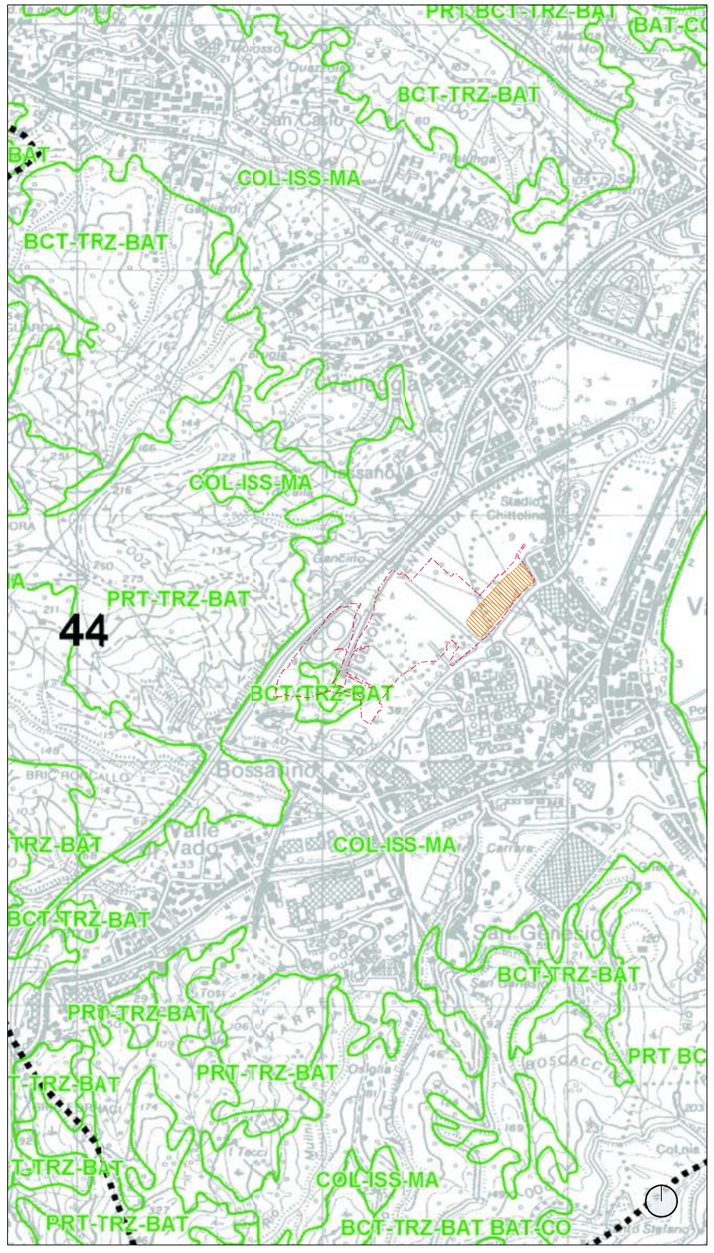

PTCP_assetto Vegetazionale - scala 1:25000

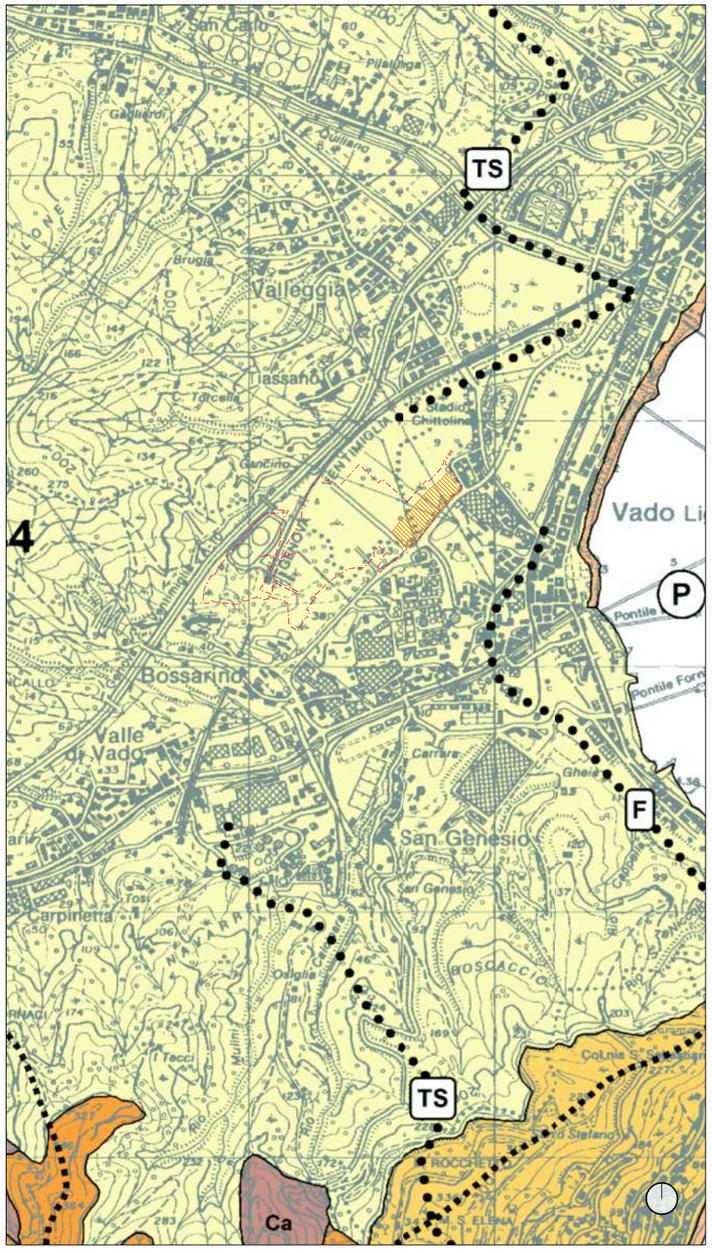

PTCP_assetto Geomorfologico - scala 1:25000

Individuazione ambito di intervento

Limite proprietà Vernazza autogrù


Progettazione urbanistica, opere di architettura e ingegneria
Studio **DEDALO ASSOCIATI**
Largo delle Coffe 5/1-17100 Savona - tel +39 019 820842
e-mail: studiodedaloassociati@gmail.com

Committente :
VERNAZZA AUTOGRU s.r.l
Via R. Bianchi, 90, 16152 GENOVA (GE) - tel +39 010 41011
e-mail: info@vernazzautogru.com C.F. 03521380109

Oggetto tavola:
INDIVIDUAZIONE DELL'AMBITO SU PTCP

Data:	Scala:	Tavola n°:
23.04.2023	1:5000	1

REALIZZAZIONE PARCHEGGIO E LIVELLAMENTO TERRENO PARCO NAFTA 1

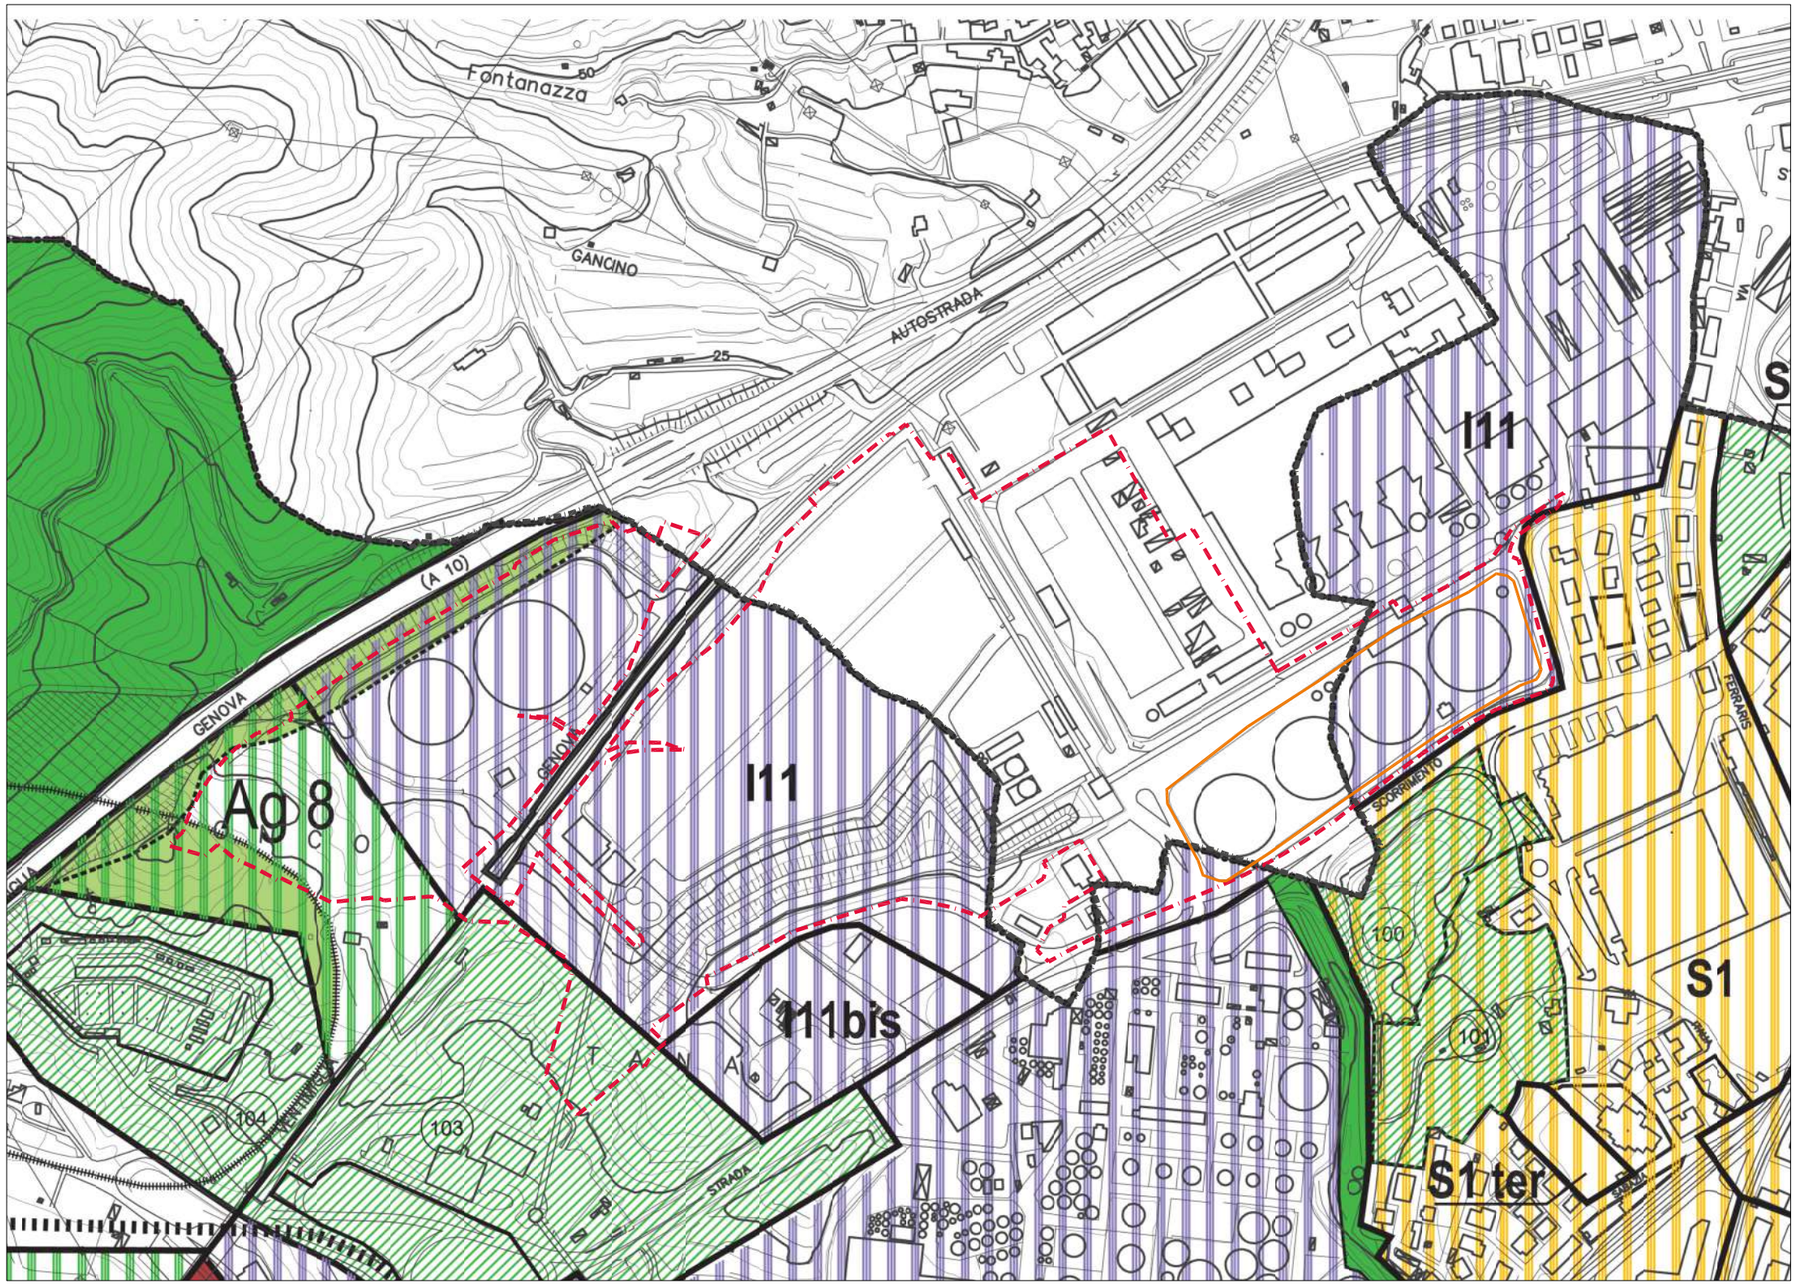

I11 / I11 bis -
Zone industriali


Confine comunale

Limite proprietà Vernazza autogrù

Individuazione ambito di intervento

PUC - Vado Ligure - scala 1:5000

Progettazione urbanistica, opere di architettura e ingegneria	Committente :	Oggetto tavola:	Data:	Scala:	Tavola n°:
Studio **DEDALO ASSOCIATI** Largo delle Coffe 5/1-17100 Savona - tel +39 019 820842 e-mail: studiodedaloassociati@gmail.com	***VERNAZZA AUTOGRU s.r.l*** Via R. Bianchi, 90, 16152 GENOVA (GE) - tel +39 010 41011 e-mail: info@vernazzautogru.com C.F. 03521380109	**INDIVIDUAZIONE DELL'AMBITO SU PUC - VADO LIGURE**	03.04.2023	1:5000	2

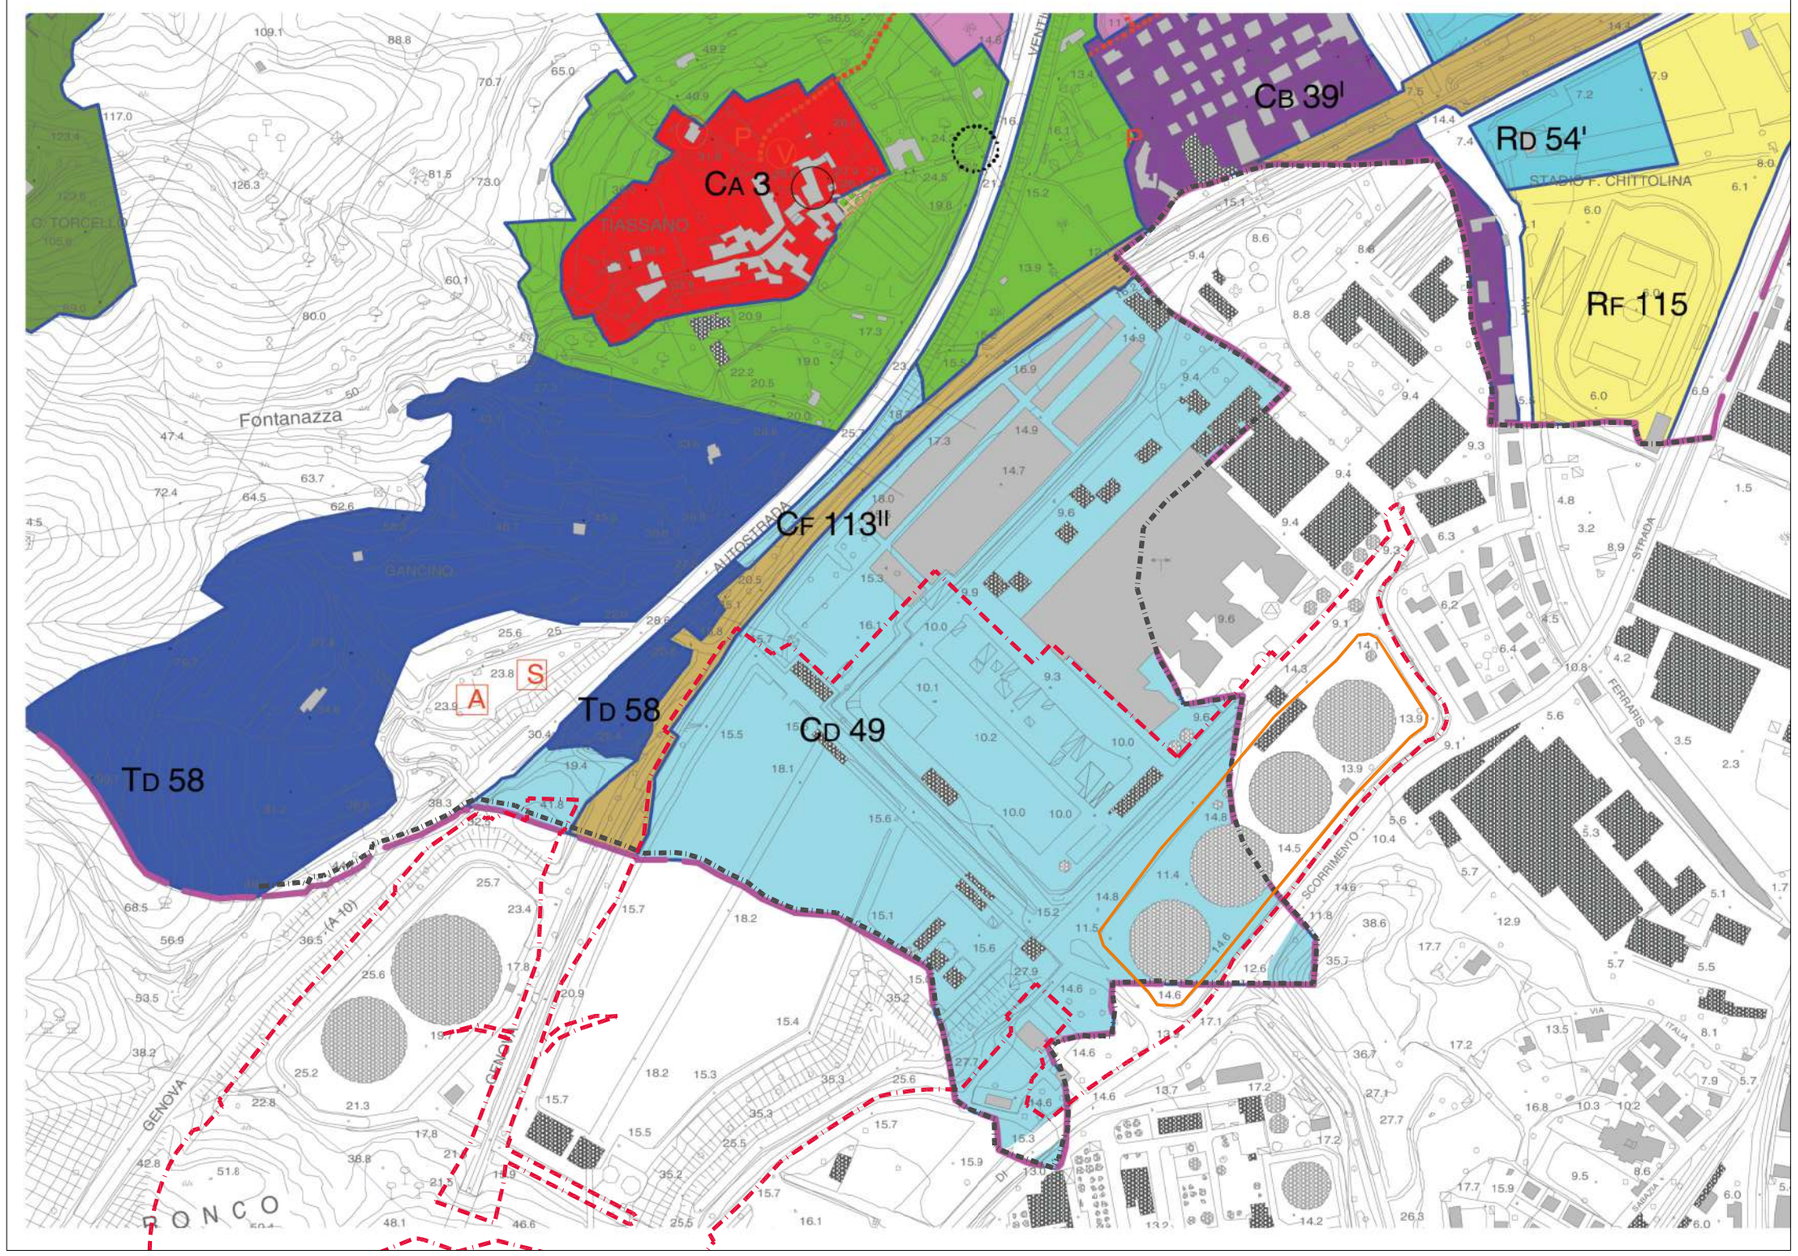

Legenda

- Confine comunale
- Limite proprietà Vernazza autogrù
- CB — **CD49-**Ambiti di conservazione - aree produttive artigianali o industriali
- Individuazione ambito di intervento

PUC - Quiliano - scala 1:5000

Progettazione urbanistica, opere di architettura e ingegneria
Studio **DEDALO ASSOCIATI**
Largo delle Coffe 5/1-17100 Savona - tel +39 019 820842
e-mail: studiodedaloassociati@gmail.com

Committente :
VERNAZZA AUTOGRU s.r.l
Via R. Bianchi, 90, 16152 GENOVA (GE) - tel +39 010 41011
e-mail: info@vernazzautogru.com C.F. 03521380109

Oggetto tavola:	Data:	Scala:	Tavola n°:
INDIVIDUAZIONE DELL'AMBITO SU PUC - QUILIANO	03.04.2023	1:5000	3