

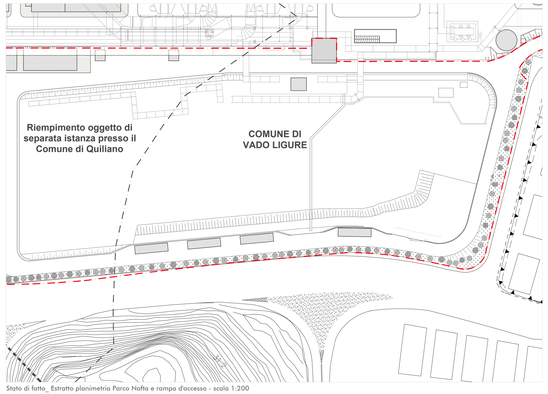



Stato di fatto_ Estratto planimetria Parco Nafta e rampa d'accesso - scala 1:200

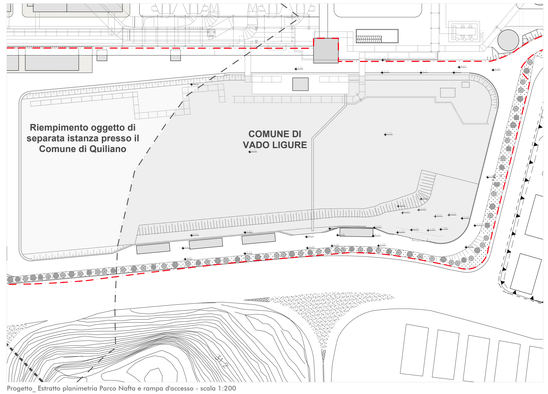

Progetto_ Estratto planimetria Parco Nafta e rampa d'accesso - scala 1:200

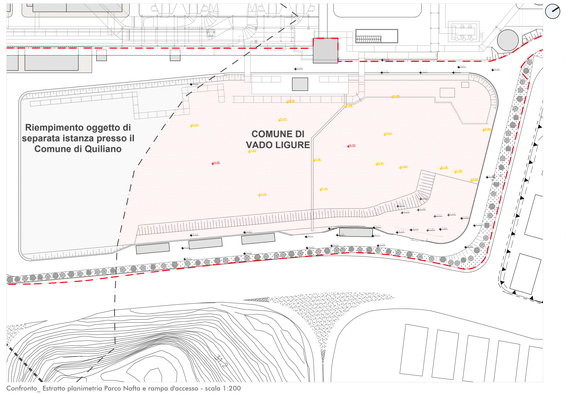

Confronto_ Estratto planimetria Parco Nafta e rampa d'accesso - scala 1:200

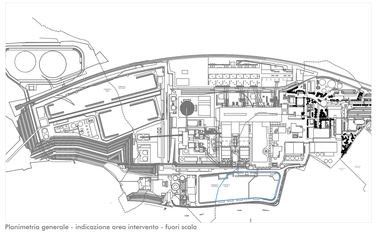

Planimetria generale - indicazione area intervento - fuori scala

CALCOLO SUPERFICIE
Superficie area= **15.212,31 m²**

CALCOLO ALTEZZA DI RIEMPIMENTO
Altezza media del parco= 11.24 **m**
Altezza Media di progetto= 14.30 **m**
Altezza media di riempimento = 3.06 **m**

CALCOLO VOLUME
Volume= Sup. Area (15.212,31 m²) x h(3.06m) =**46.549,70 m³**

VOLUME TOTALE RIPORTI PER LIVELLAMENTO

46.549,70 m³

Il livellamento del terreno all'interno del Parco Nafta è realizzato **dal materiale prodotto nel sito di .... (come da relazione allegata).** La quota finita del nuovo sedime corrisponde all'attuale quota del perimetro esistente del piazzale pari a circa +14.30 m s.l.m.

Tali valori sono stati calcolati tramite il software AutoCAD.

Legenda

- Limite proprietà Vernazza autogrù
- profilo terreno in demolizione
- profilo terreno in progetto
- profilo terreno esistente
- Terra di riporto esistente - rampa d'accesso area Parco Nafta 1 - Comune di Vado Ligure
- Terra di riporto (37.885,37 m³)




Stato di fatto_ Sezione A-A' - scala 1:200



Progetto_ Sezione A-A' - scala 1:200




Confronto_ Sezione A-A' - scala 1:200

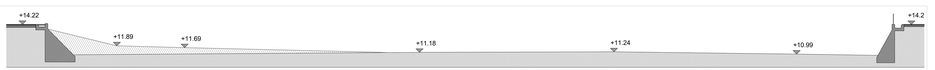


Stato di fatto_ Sezione C-C' - scala 1:200



Progetto_ Sezione C-C' - scala 1:200

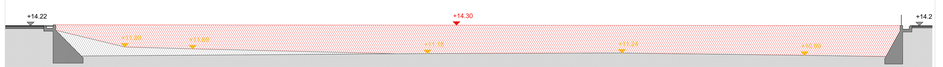

Confronto_ Sezione C-C' - scala 1:200

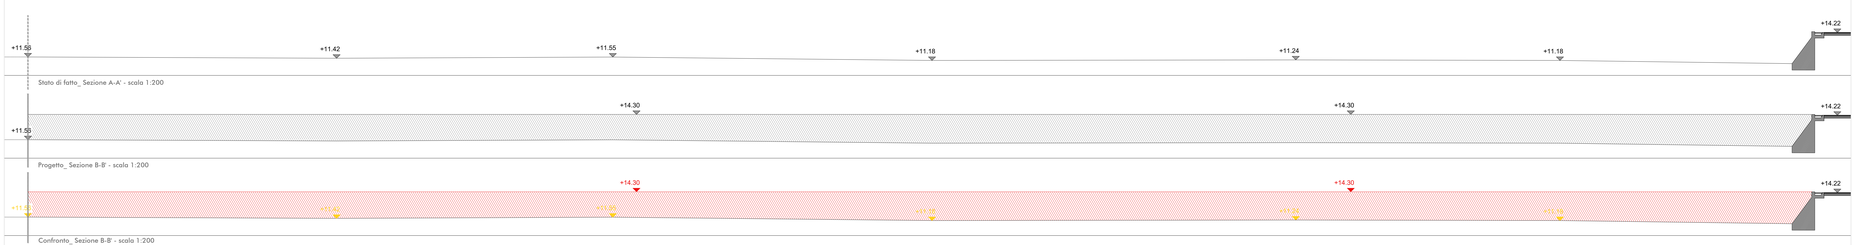

COMUNE DI VADO LIGURE_ Provincia di Savona_Regione Liguria
Permesso di Costruire

Lavori di rimozione collina artificiale aree Vernazza Autogrù - Ex aree Tirreno Power e ampliamento rampa carrabile d'accesso all'area Parco Nafta 2

committente

VERNAZZA AUTOGRU s.r.l
via R.Bianchi, 90, 16152 GENOVA (GE)
C.F.: 03521380109
e-mail: info@vernazzautogru.com

progettazione

Studio DEDALO associati
Largo delle Colfe 5/1-17100 Savona - tel +39 019820842
e-mail: studiodedalo@gmail.com

arch. Mauro Micheletti
arch. Filippo Mattioda
arch. Silvia Parodi
arch. Milena Teolido

Ing. Giuseppe Oliose (coordinam gener - consul. urbanistica)

consulenze esterne

Ing. Francesco Valle - Chim. Michele Riccobene
Dott. forest. Roberto Tranquilli

oggetto

RAFFRONTO STATO DI FATTO / PROGETTO : PIANTA - SEZIONI_ RAMPA AREA PARCO NAFTA 2

revisione	data	oggetto revisione
0		
1		
2		
3		
4		

data consegna
Giugno 2021

nome file
tav02_Cel_parco_nafta.dwg

tavola
01

scala_ varie

L:\01_Lavori\VZ_001_Vernazza\TP\07_Collinetta\01_Comune_Vado\02_Tavole