LEGENDA:

- Limite proprietà Vernazza autogrù
- Confine comunale
- profilo terreno esistente
- Demolizioni
- Costruzioni
- Area d'intervento (Parco Nafta 2 - Comune di Quiliano)
- riporti (terra di riporto da collina artificiale)
- Terra di riporto da collina artificiale (pianta)
- Terra di riporto da collina artificiale (sezione)

CALCOLO SUPERFICIE SEZIONE

Superficie **Sez A-A'** = **239,21 m²**

CALCOLO LUNGHEZZA

L1 =L1.1 (100,34m) + L1.2 (43,73m) = 144.07 / 2 = **72,04 m**

CALCOLO SUPERFICIE AREA


Superficie **A1** = Sez A-A' (239,21m²) x L1(72,04m) =**17.232,69m³**

VOLUME TOTALE RIPORTI PER LIVELLAMENTO


17.252,69 m³

Il livellamento del terreno all'interno del Parco Nafta è realizzato in parte con la terra risultante dallo scavo di sbancamento della Collina artificiale **(vedi tav 02) e in parte dal materiale prodotto nel sito di .... (come da relazione allegata).** La quota finita del nuovo sedime corrisponde all'attuale quota del perimetro esistente del piazzale pari a circa +14.30 m s.l.m.


Tali valori sono stati calcolati tramite il software AutoCAD.

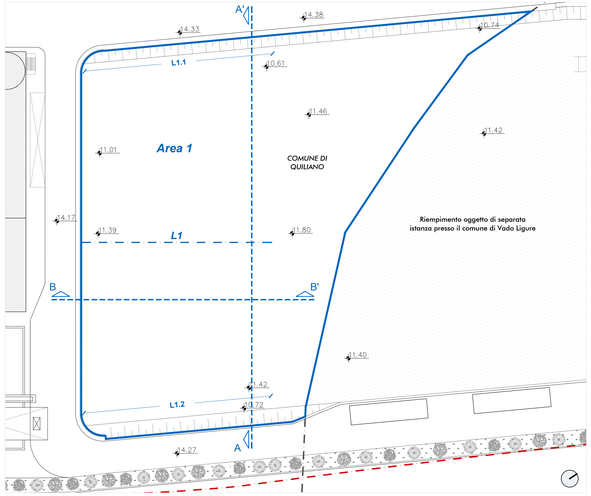


Estratto planimetria Parco Nafta 2 - Stato di fatto - scala 1:300

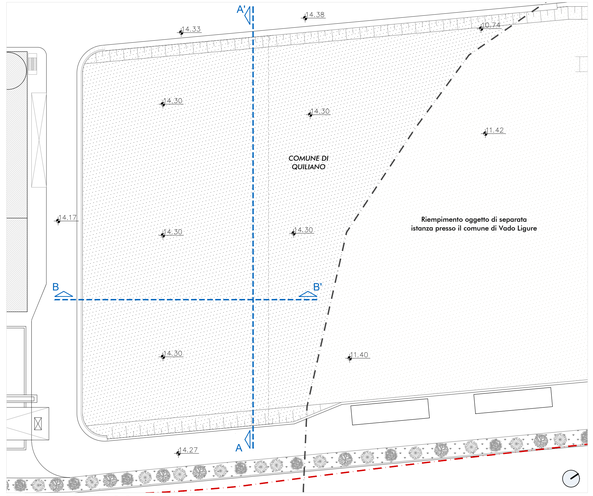

Estratto planimetria Parco Nafta 2 - Progetto - scala 1:500

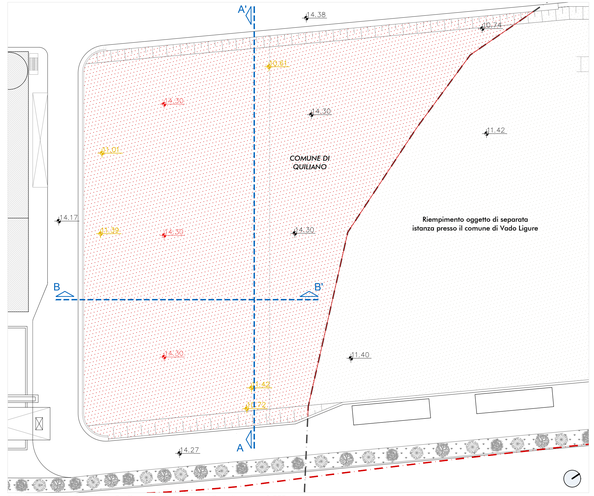


Estratto planimetria Parco Nafta 2 - Confronto Stato di fatto / Progetto - scala 1:300

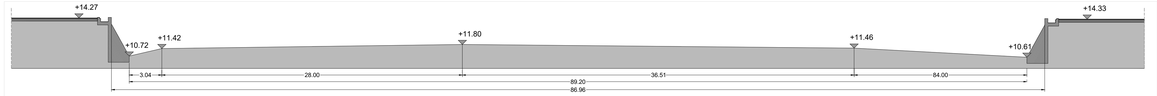


Sezione A-A' Parco Nafta 2 - Stato di fatto - scala 1:200



Sezione B-B' Parco Nafta 2 - Stato di fatto - scala 1:200

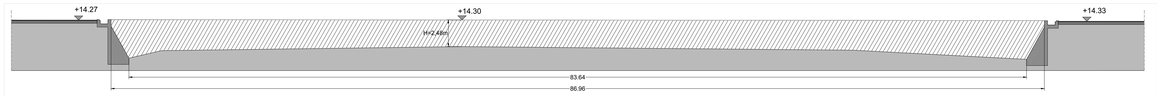

Sezione A-A' Parco Nafta 2 - Progetto - scala 1:200

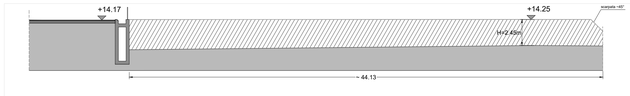


Sezione B-B' Parco Nafta 2 - Progetto - scala 1:200



Sezione A-A' Parco Nafta 2 - Raffronto Stato di fatto / Progetto - scala 1:200



Sezione B-B' Parco Nafta 2 - Raffronto Stato di fatto / Progetto - scala 1:200

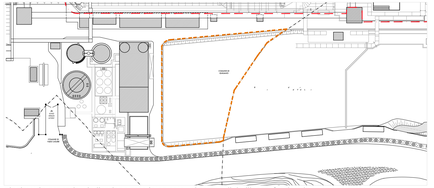

planimetria generale - indicazione area intervento - Comune di Quiliano - fuori scala

COMUNE DI QUILIANO_ Provincia di Savona_Regione Liguria

Permesso di Costruire

Lavori di rimozione Collina artificiale per realizzazione parcheggio e livellamento terreno Parco Nafta 2 - Aree Vernazza Autogrù - Ex aree Tirreno Power

committente

VERNAZZA AUTOGRU s.r.l
via R.Bianchi, 90, 16152 GENOVA (GE)
C.F.: 03521380109
e-mail: info@vernazzautogru.com

progettazione

Studio DEDALO associati
Largo delle Caffe 5/1-17100 Savona - tel +39 019820842
e-mail: studiodedaloc@gmail.com

arch. Mauro Micheletti
arch. Filippo Mattioda
arch. Silvia Parodi
arch. Milena Tealdo

Ing. Giuseppe Olcese (coordinam gener - consul. urbanistica)

consulenze esterne

Ing. Francesco Valle - Chim. Michele Riccobene
Dott. forest. Roberto Tranquilli

oggetto

STATO DI FATTO - PROGETTO - RAFFRONTO STATO DI FATTO / PROGETTO _PARCO NAFTA 2: PIANTA - SEZIONI - CALCOLO VOLUME RIPORTI

data consegna: Maggio 2021

nome file: tav05_Sdf_Pgt_Cal_p_nafta.dwg

revisione	data	oggetto revisione
0	05/2021	consegna PDC
1		
2		
3		
4		

tavola 05

scala _ varie

L:\01_Lavori\05_001_Vernazza\PGT_Collina\tav02_Comune_Quiliano\01_PDC_rimozione_collina\02_Tavole