
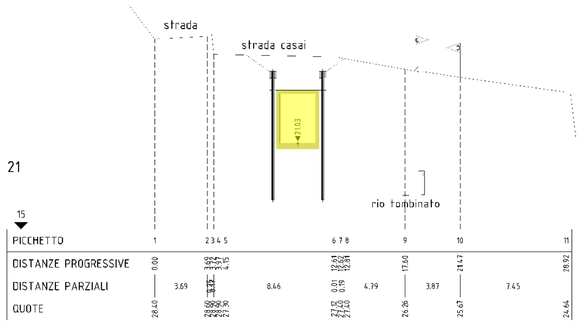



21

PICCHETTO	1		2	3	4	5		6	7	8	9	10	11
DISTANZE PROGRESSIVE	0.00												28.92
DISTANZE PARZIALI		3.69			8.46		4.79		3.87		24.47		7.45
QUOTE	28.40										26.26	25.67	24.44

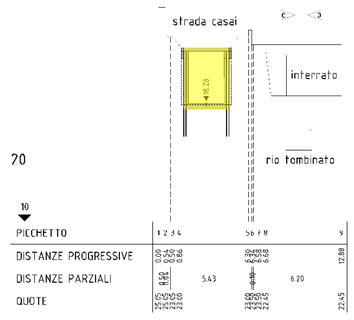


20

PICCHETTO	1	2	3	4		5	6	7	8	9
DISTANZE PROGRESSIVE	0.00									12.88
DISTANZE PARZIALI				5.43				6.20		
QUOTE										22.45

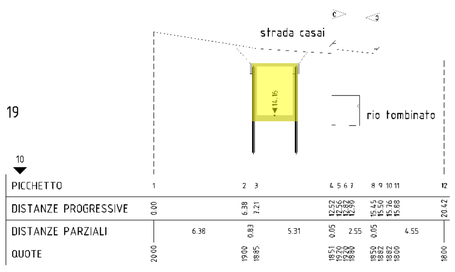


19

PICCHETTO	1		2	3		4	5	6	7	8	9	10	11	12
DISTANZE PROGRESSIVE	0.00													29.42
DISTANZE PARZIALI		6.38		6.83	7.21				2.55	0.05	0.05		4.55	
QUOTE														

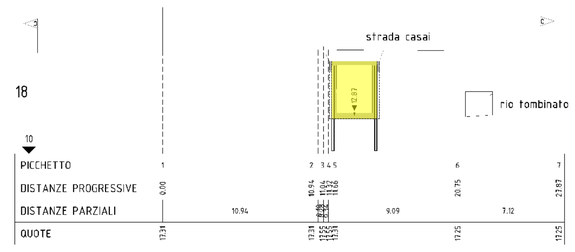


18

PICCHETTO	1		2	3	4	5		6	7
DISTANZE PROGRESSIVE	0.00								23.87
DISTANZE PARZIALI		10.94					9.09		7.12
QUOTE									

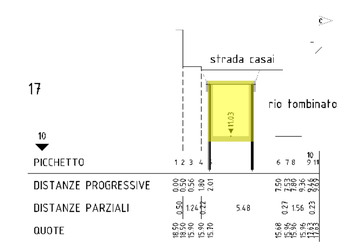


17


PICCHETTO	1	2	3	4		5	6	7	8	9	10
DISTANZE PROGRESSIVE	0.00										23.36
DISTANZE PARZIALI					5.48						
QUOTE											

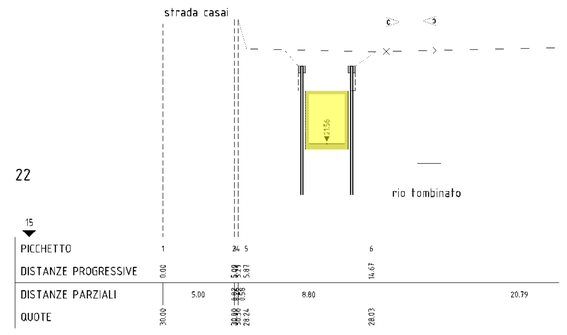

22


PICCHETTO	1	2	3	4	5	6
DISTANZE PROGRESSIVE	0.00					14.67
DISTANZE PARZIALI		5.00			8.80	
QUOTE						28.03

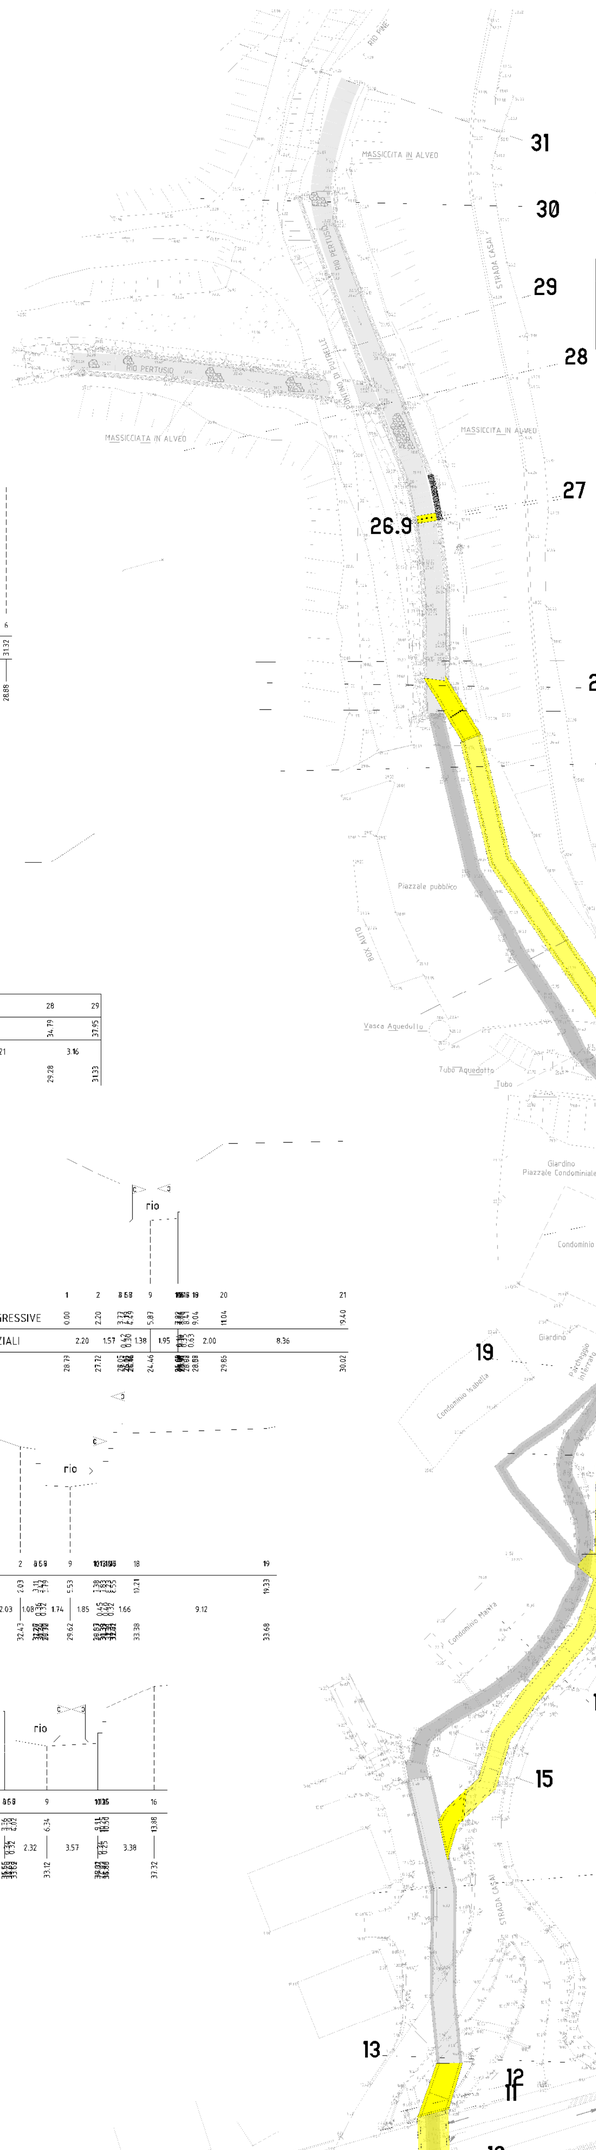

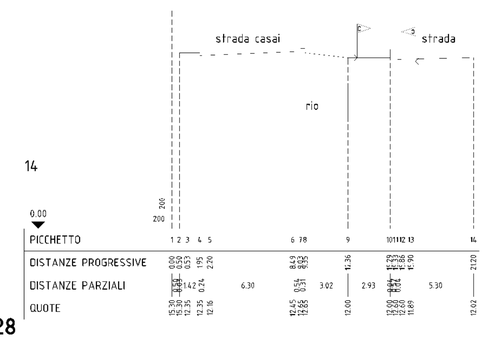


14

PICCHETTO	1	2	3	4	5		6	7	8	9	10	11	12	13	14
DISTANZE PROGRESSIVE	0.00														21.20
DISTANZE PARZIALI		14.42		0.74	2.90		6.30		3.02		2.93		5.30		
QUOTE															

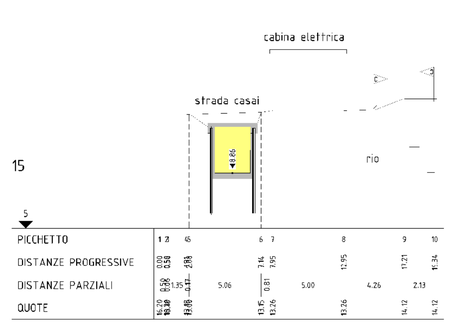


15

PICCHETTO	1	2	3	4	5	6	7	8	9	10
DISTANZE PROGRESSIVE	0.00									21.34
DISTANZE PARZIALI		1.35			5.06		0.81	5.00	4.26	2.13
QUOTE										

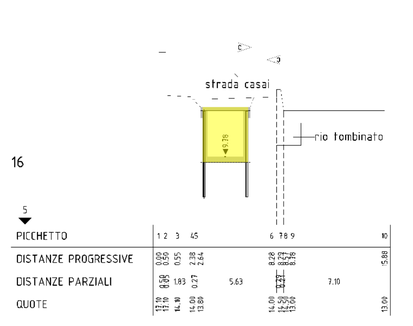


16

PICCHETTO	1	2	3	4	5	6	7	8	9	10
DISTANZE PROGRESSIVE	0.00									15.88
DISTANZE PARZIALI		1.83		0.27	2.38	2.64		5.63		7.10
QUOTE										

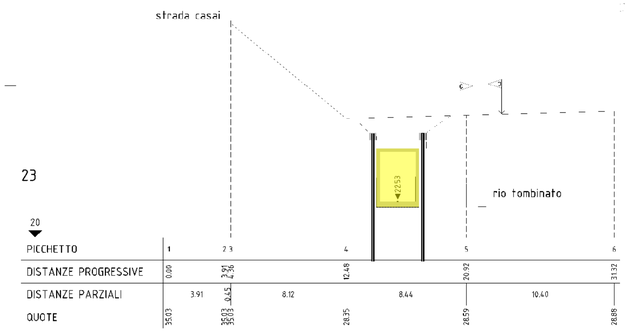


23

PICCHETTO	1	2	3	4	5	6
DISTANZE PROGRESSIVE	0.00					31.32
DISTANZE PARZIALI		3.91		8.12	8.44	10.40
QUOTE						

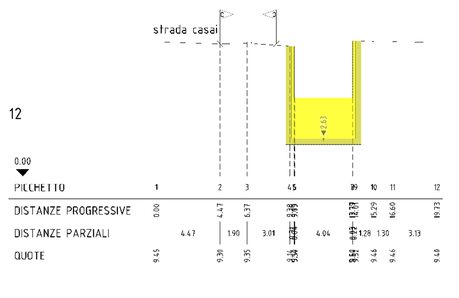


12

PICCHETTO	1	2	3	4	5	6	7	8	9	10	11	12
DISTANZE PROGRESSIVE	0.00											19.73
DISTANZE PARZIALI		4.47			3.01		4.04		1.28	1.30	3.13	
QUOTE												

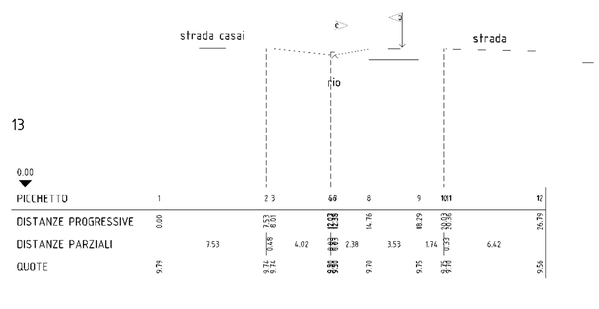


13

PICCHETTO	1	2	3	4	5	6	7	8	9	10	11	12
DISTANZE PROGRESSIVE	0.00											26.79
DISTANZE PARZIALI		7.53			4.02		2.38	1.30	3.53	1.74	6.42	
QUOTE												

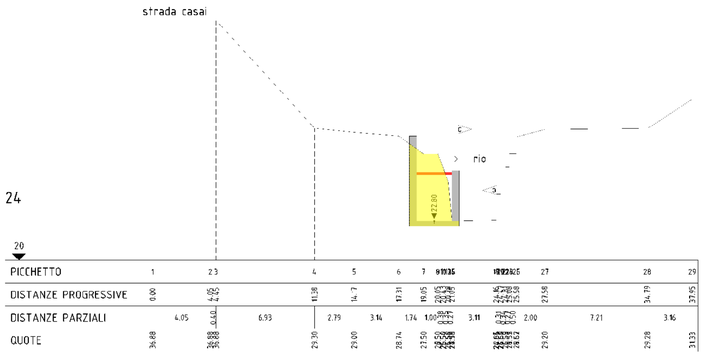

24

PICCHETTO	1	2	3	4	5	6	7	8	9	10	11	12	13	14	15	16	17	18	19	20	21	22	23	24	25	26	27	28	29
DISTANZE PROGRESSIVE	0.00																												37.95
DISTANZE PARZIALI		4.05			6.93		2.79	3.14	1.74	1.05		3.11	2.00		7.21		3.16												
QUOTE	36.88																												31.33

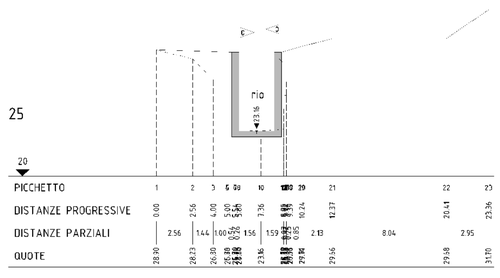


25

PICCHETTO	1	2	3	4	5	6	7	8	9	10	11	12	13	14	15	16	17	18	19	20	21	22	23
DISTANZE PROGRESSIVE	0.00																						23.36
DISTANZE PARZIALI		2.56		1.44	1.00	0.56	1.56	1.36				2.13		8.04				2.95					
QUOTE	28.90																						31.10

26

PICCHETTO	1	2	3	4	5	6	7	8	9	10	11	12	13	14	15	16	17	18	19	20	21
DISTANZE PROGRESSIVE	0.00																				9.40
DISTANZE PARZIALI		2.20		1.57					1.38		1.95		2.00		8.36						
QUOTE	28.79																				30.02

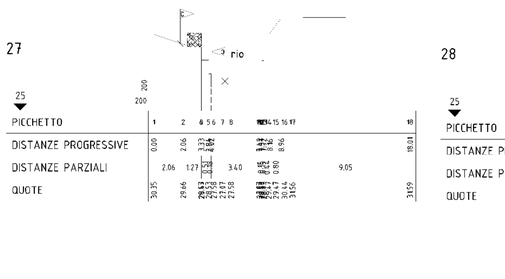


27

PICCHETTO	1	2	3	4	5	6	7	8	9	10	11	12	13	14	15	16	17	18
DISTANZE PROGRESSIVE	0.00																	18.01
DISTANZE PARZIALI		2.06		1.27													9.05	
QUOTE	30.95																	31.59

28

PICCHETTO	1	2	3	4	5	6	7	8	9	10	11	12	13	14	15	16	17	18	19
DISTANZE PROGRESSIVE	0.00																		16.33
DISTANZE PARZIALI		2.03															9.12		
QUOTE	33.12																		33.68

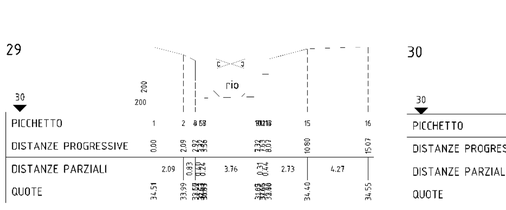


29

PICCHETTO	1	2	3	4	5	6	7	8	9	10	11	12	13	14	15	16
DISTANZE PROGRESSIVE	0.00														10.80	15.07
DISTANZE PARZIALI		2.09											3.76			
QUOTE	34.91														34.40	34.55

30

PICCHETTO	1	2	3	4	5	6	7	8	9	10	11	12	13	14	15	16
DISTANZE PROGRESSIVE	0.00															13.88
DISTANZE PARZIALI		1.86		1.50			2.32		3.57						3.38	
QUOTE	36.47															33.32

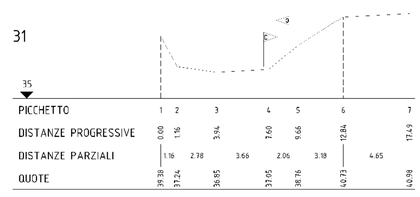


31

PICCHETTO	1	2	3	4	5	6	7
DISTANZE PROGRESSIVE	0.00						17.49
DISTANZE PARZIALI		1.16	2.78	3.66	2.06	3.18	4.65
QUOTE	39.38						40.98


9

PICCHETTO	1	2	3	4	5	6
DISTANZE PROGRESSIVE	0.00					16.54
DISTANZE PARZIALI		5.60	1.87	0.77	2.45	5.85
QUOTE	8.23					9.22

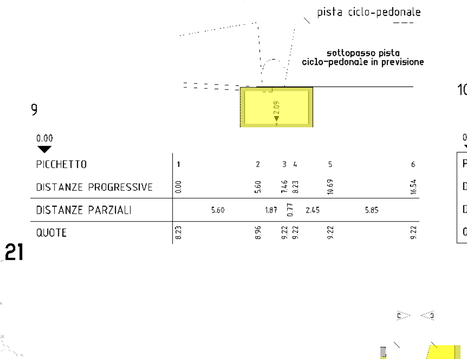

10

PICCHETTO	1	2	3	4
DISTANZE PROGRESSIVE	0.00			16.54
DISTANZE PARZIALI		6.20	1.50	7.85
QUOTE	9.24			9.11

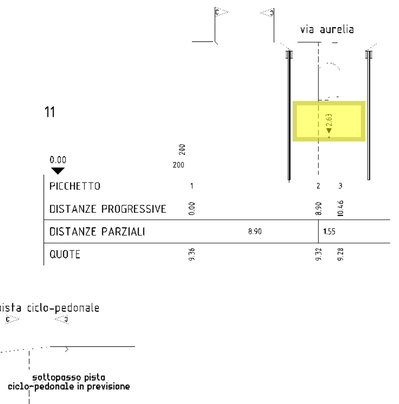


11

PICCHETTO	1	2	3
DISTANZE PROGRESSIVE	0.00	8.90	10.46
DISTANZE PARZIALI	8.90	1.55	
QUOTE	9.36	9.32	9.28

7

PICCHETTO	1	2	3	4	5	6	7	8	9	10	11	12	13	14	15	16	17
DISTANZE PROGRESSIVE	0.00																19.54
DISTANZE PARZIALI		2.90			1.05	0.98		2.40					2.50				
QUOTE	6.70																8.25

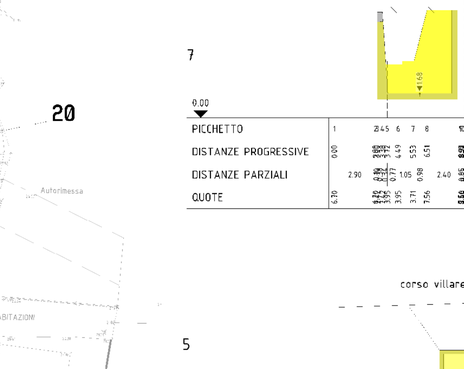


8

PICCHETTO	1	2	3	4
DISTANZE PROGRESSIVE	0.00	6.66	8.14	14.09
DISTANZE PARZIALI		1.49	5.94	
QUOTE	8.20	8.88	9.22	9.22

5

PICCHETTO	1	2	3	4
DISTANZE PROGRESSIVE	0.00	9.48	10.93	15.34
DISTANZE PARZIALI		9.48	1.45	4.41
QUOTE	6.98	7.28	7.28	7.50

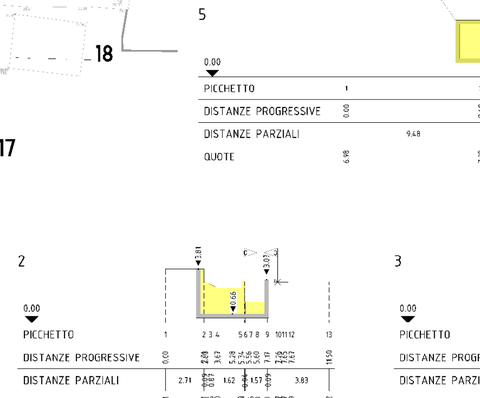


6

PICCHETTO	1	2	3	4	5	6
DISTANZE PROGRESSIVE	0.00	7.12	8.77	10.85		15.65
DISTANZE PARZIALI		7.12	1.65	2.08	4.80	
QUOTE	6.98	7.25	7.32	7.50		7.46


2

PICCHETTO	1	2	3	4	5	6	7	8	9	10	11	12	13
DISTANZE PROGRESSIVE	0.00												11.50
DISTANZE PARZIALI		2.74			1.62		1.57					3.83	
QUOTE	3.81												2.92

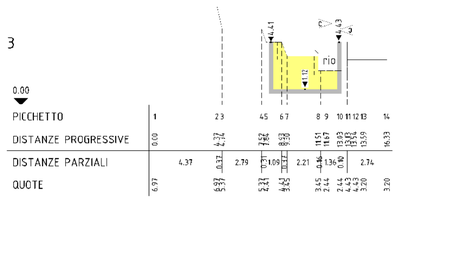


3

PICCHETTO	1	2	3	4	5	6	7	8	9	10	11	12	13	14
DISTANZE PROGRESSIVE	0.00													16.33
DISTANZE PARZIALI		4.37		0.37	2.79		1.09	2.21	0.46	1.36	0.90	2.74		
QUOTE	6.97													3.20

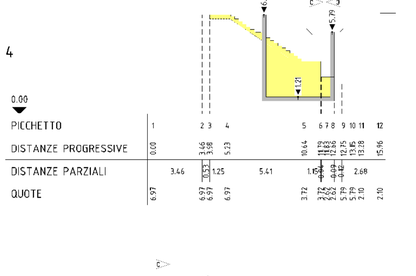


4

PICCHETTO	1	2	3	4	5	6	7	8	9	10	11	12
DISTANZE PROGRESSIVE	0.00											15.96
DISTANZE PARZIALI		3.46		1.25	5.41		1.95		2.68			
QUOTE	6.97											2.30

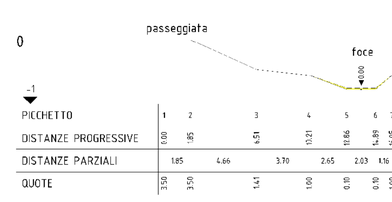

0

PICCHETTO	1	2	3	4	5	6	7	8
DISTANZE PROGRESSIVE	0.00							22.34
DISTANZE PARZIALI		1.85	4.66	3.70	2.65	2.03	1.16	6.30
QUOTE	3.50							1.00

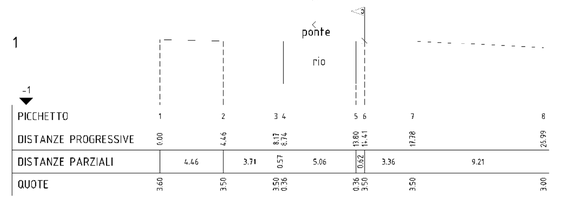

1

PICCHETTO	1	2	3	4	5	6	7	8
DISTANZE PROGRESSIVE	0.00							25.99
DISTANZE PARZIALI		4.46		3.71	0.57	5.06		3.36	9.21
QUOTE	3.60							3.00

LIMITE DEMANIALE

sezione	lunghezza sezione	area di scavo	volume di scavo
sezione **1**	12,00	0,00	0,00
sezione **2**	7,00	10,22	71,54
sezione **3**	6,48	12,84	83,20
sezione **4**	2,90	17,29	50,14
sezione **5**	2,70	15,32	41,36
sezione **6**	6,19	15,30	94,71
sezione **7**	4,74	25,60	121,34
sezione **8**	4,48	14,36	64,33
sezione **9**	3,60	14,44	51,98
sezione **10**	5,59	14,44	80,72
sezione **11**	8,80	14,46	127,25
sezione **12**	8,13	21,92	178,21
sezione **13**	20,37	0,00	0,00
sezione **14**	20,10	0,00	0,00
sezione **15**	26,21	12,23	320,55
sezione **16**	18,43	12,40	228,53
sezione **17**	21,62	13,78	297,92
sezione **18**	16,46	12,91	212,50
sezione **19**	20,85	12,98	270,63
sezione **20**	30,50	13,99	426,70
sezione **21**	28,88	12,47	360,13
sezione **22**	25,22	12,47	314,49
sezione **23**	26,03	12,47	324,59
sezione **24**	7,37	14,25	105,02
sezione **25**	5,24	0,00	0,00
sezione **26**	10,95	0,00	0,00
sezione **27**	26,43	0,00	0,00
sezione **28**	17,76	0,00	0,00
sezione **29**	17,13	0,00	0,00
sezione **30**	19,61	0,00	0,00
sezione **31**	12,01	0,00	0,00
	443,78		**3.825,87**

◀ VOLUMETRIA TERRA DA SCAVO IN ESUBERO

COMUNE DI RIVA LIGURE

Provincia di Imperia

Finanziato dall'Unione europea NextGenerationEU

Italiadomani — PIANO NAZIONALE DI RIPRESA E RESILIENZA

INTERVENTI DI MESSA IN SICUREZZA DEL TERRITORIO A RISCHIO IDROGEOLOGICO:
CONTRIBUTI INVESTIMENTI ART 1 C 139 ex LEGGE 145/2018 CONFLUITI NEL PNRR "Missione 2 Rivoluzione verde e transazione ecologica; Componente 4: Tutela del Territorio e della risorsa idrica; Investimento 2.2: interventi per la resilienza, la valorizzazione del territorio e l'efficienza energetica dei comuni

PRIMO LOTTO FUNZIONALE DELL'INTERVENTO DI MITIGAZIONE DEL RISCHIO INERENTE IL RIO PERTUSIO – CUP: I66J20000560001

Titolo Tavola CALCOLO ANALITICO PER SEZIONI DEI MOVIMENTI TERRA STATO DI PROGETTO

I Tecnici
Alessio Ingegner De Melas

Firmato digitalmente da: GLORIO MARIELLA
Luogo: Riva Ligure
Data: 28/03/2023 12:15:31

Spazio riservato al comune

Rev.	Modifiche	Data	Visto
Verifica:			

Tavola n° 10

Data: 02/2023 **Cod.** RI79 **Scala:** 1:500 - 1:200