sovrapposizione quadri












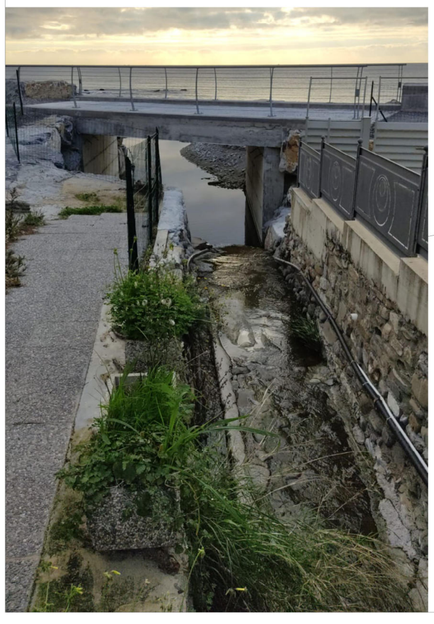















Condominio Vega

Autorimessa

Giardino

Parcheggio interrato

Condominio Isabella

Ingresso ABITAZIONI

Ingresso ABITAZIONI

Condominio Marita

STRADA CASAI

SS N.1 - AURELIA

DIREZIONE IMPERIA

19 18 17 16.9 16 15 14 14.95 14.9 14.8 13 12 11 10 9 8 7 6 5 4 3 2 1 0

COLLETTORE FOGNARIO IN C.A. Ø400mt ESISTENTE POSATO AL DI SOTTO IL

LIMITE DEMANIALE

COMUNE DI RIVA LIGURE

Provincia di Imperia

Finanziato dall'Unione europea NextGenerationEU

Italiadomani PIANO NAZIONALE DI RIPRESA E RESILIENZA

INTERVENTI DI MESSA IN SICUREZZA DEL TERRITORIO A RISCHIO IDROGEOLOGICO:
CONTRIBUTI INVESTIMENTI ART 1 C 139 ex LEGGE 145/2018 CONFLUITI NEL PNRR "Missione 2 Rivoluzione verde e transazione ecologica; Componente 4: Tutela del Territorio e della risorsa idrica; Investimento 2.2: interventi per la resilienza, la valorizzazione del territorio e l'efficienza energetica dei comuni

PRIMO LOTTO FUNZIONALE DELL'INTERVENTO DI MITIGAZIONE DEL RISCHIO INERENTE IL RIO PERTUSIO – CUP: I66J20000560001

Titolo Tavola	PLANIMETRIA GENERALE - QUADRO SUD

I Tecnici

Alessio Ingegner De Melas

Firmato digitalmente da: GLORIO MARIELLA
Luogo: Riva Ligure
Data: 28/03/2023 12:08:52

Spazio riservato al comune

Rev.	Modifiche	Data	Visto

Verifica:

Tavola n° 2

Data: 02/2023 Cod. RI79 Scala: 1:200