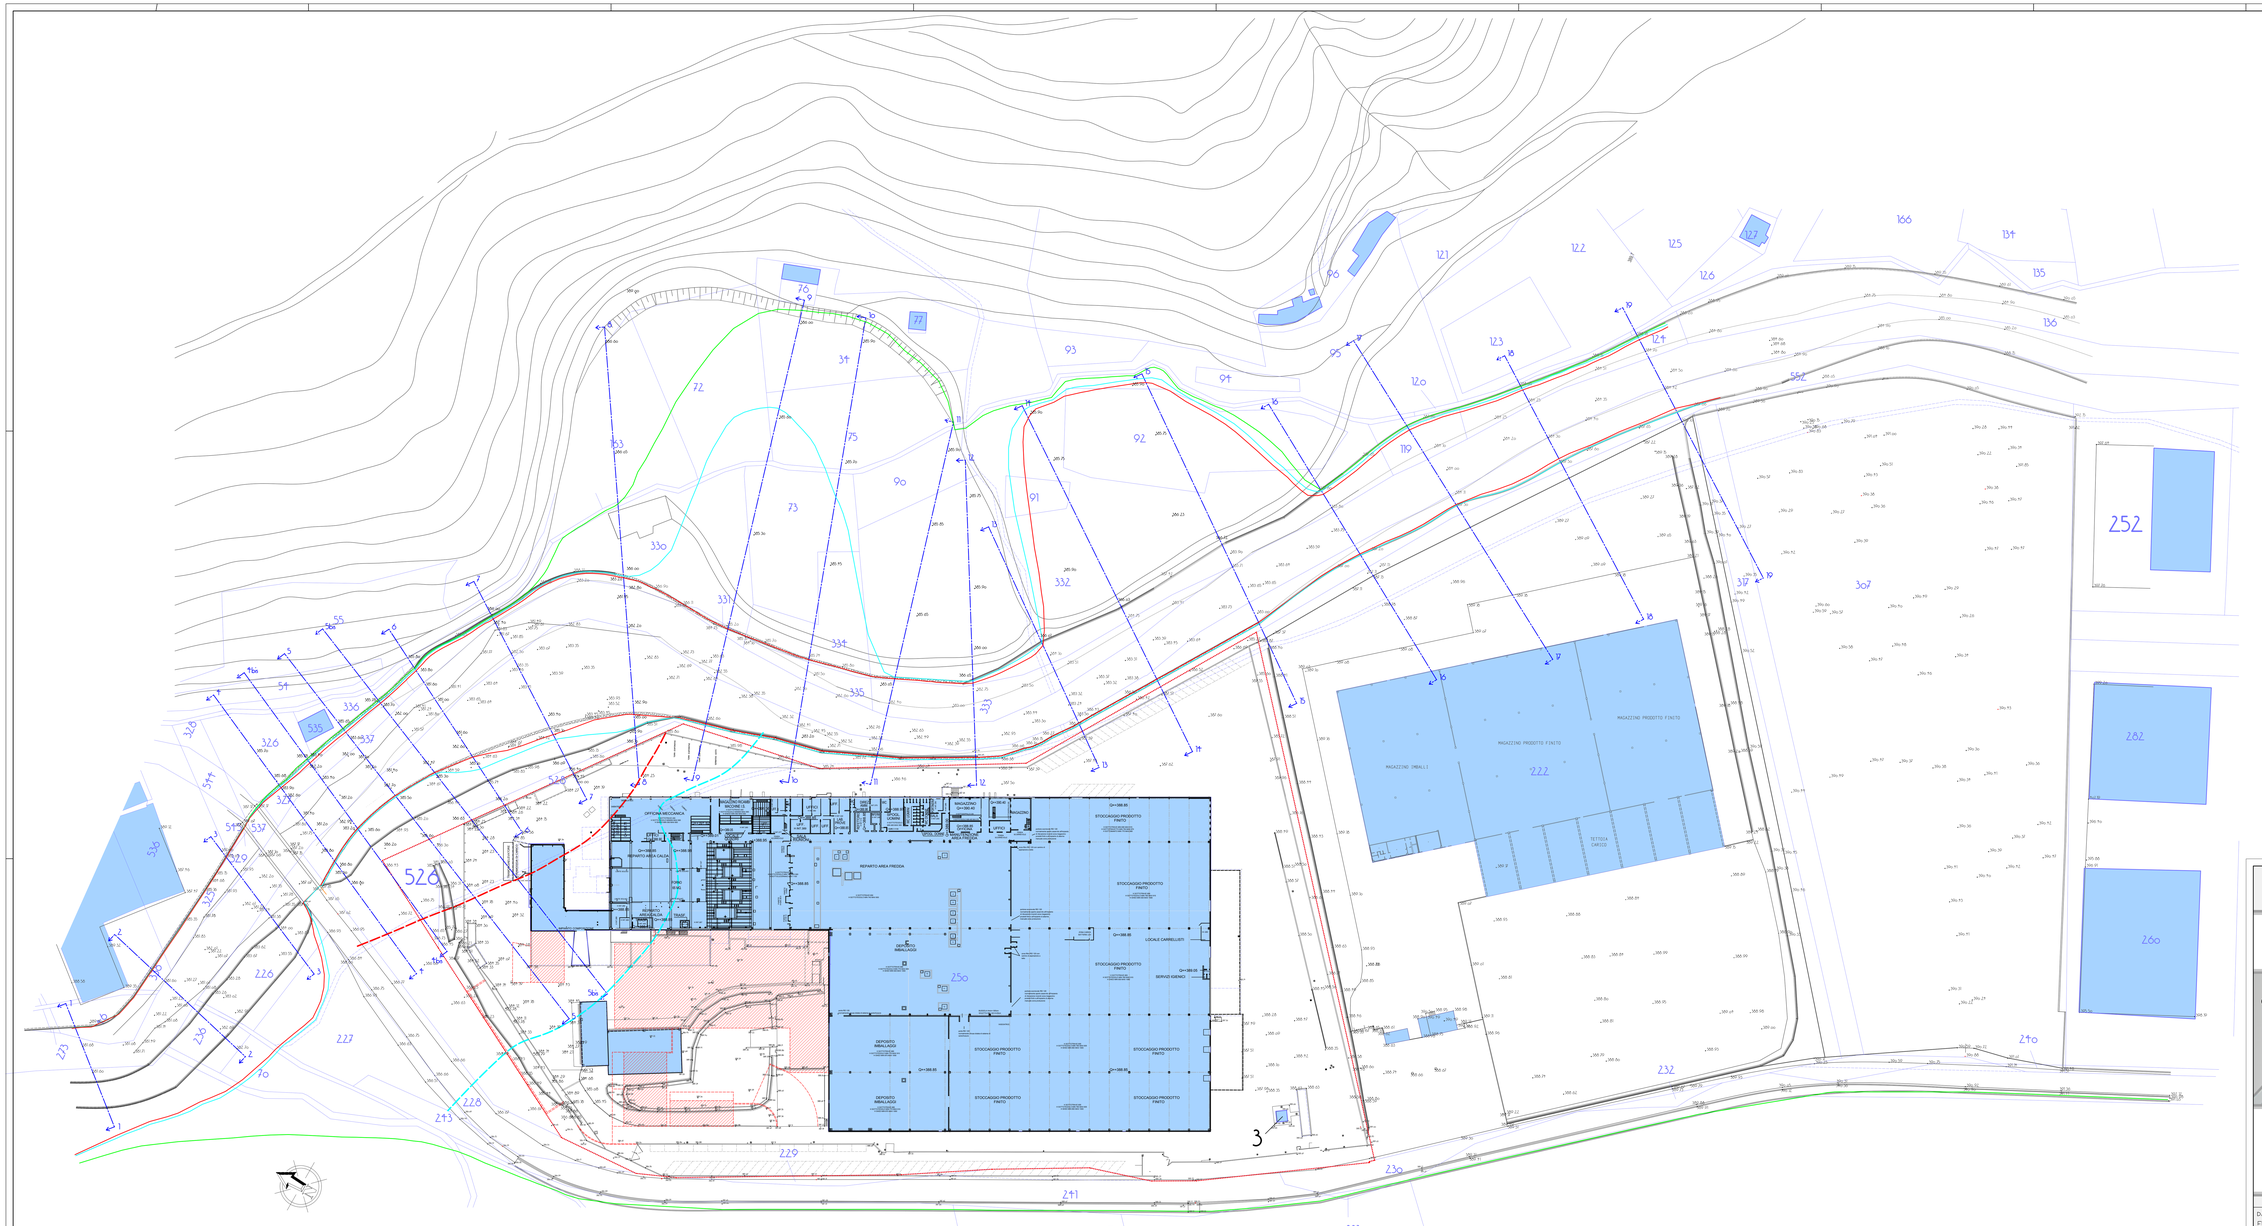


Documento firmato da:
LEANDRO GIORGIO
27.03.2023 09:56:01 UTC

COMUNE DI ALTARE
PROVINCIA DI SAVONA

PROGETTO DI AMPLIAMENTO DELLO STABILIMENTO VETRERIA ETRUSCA S.R.L. PER REALIZZAZIONE DI UN NUOVO FORNO FUSORIO

COMMITTENTE:

VETRERIA ETRUSCA S.r.l.
SEDE E STABILIMENTO IN:
C.S. MONTELUPO FIORENTINO (FI)
IN ALTARE (SV)

OGGETTO:

ALLEGATO ALLA RELAZIONE IDRAULICA – IDROLOGICA – PLANIMETRIA CON PERIMETRAZIONE AREE INONDABILI COME DA VERIFICA IDRAULICA (SOSTITUTIVA DELLA PRECEDENTE DATATA DICEMBRE 2017)

DATA	SCALA	N.S. RIF.	SOST. IL	IL TECNICO
FEBBRAIO 2018	1:500	1717/17	VI	

PROGETTAZIONE PER L'EDILIZIA CIVILE E INDUSTRIALE
ANALISI STRUTTURALE
URBANISTICA

TAVOLA 1/2

ST. TEC. RUFFINENGO - VIA VENETO N.5 - 17014 CAIRO MONTE (SV) - TEL.019/507067 - FAX 0195070282