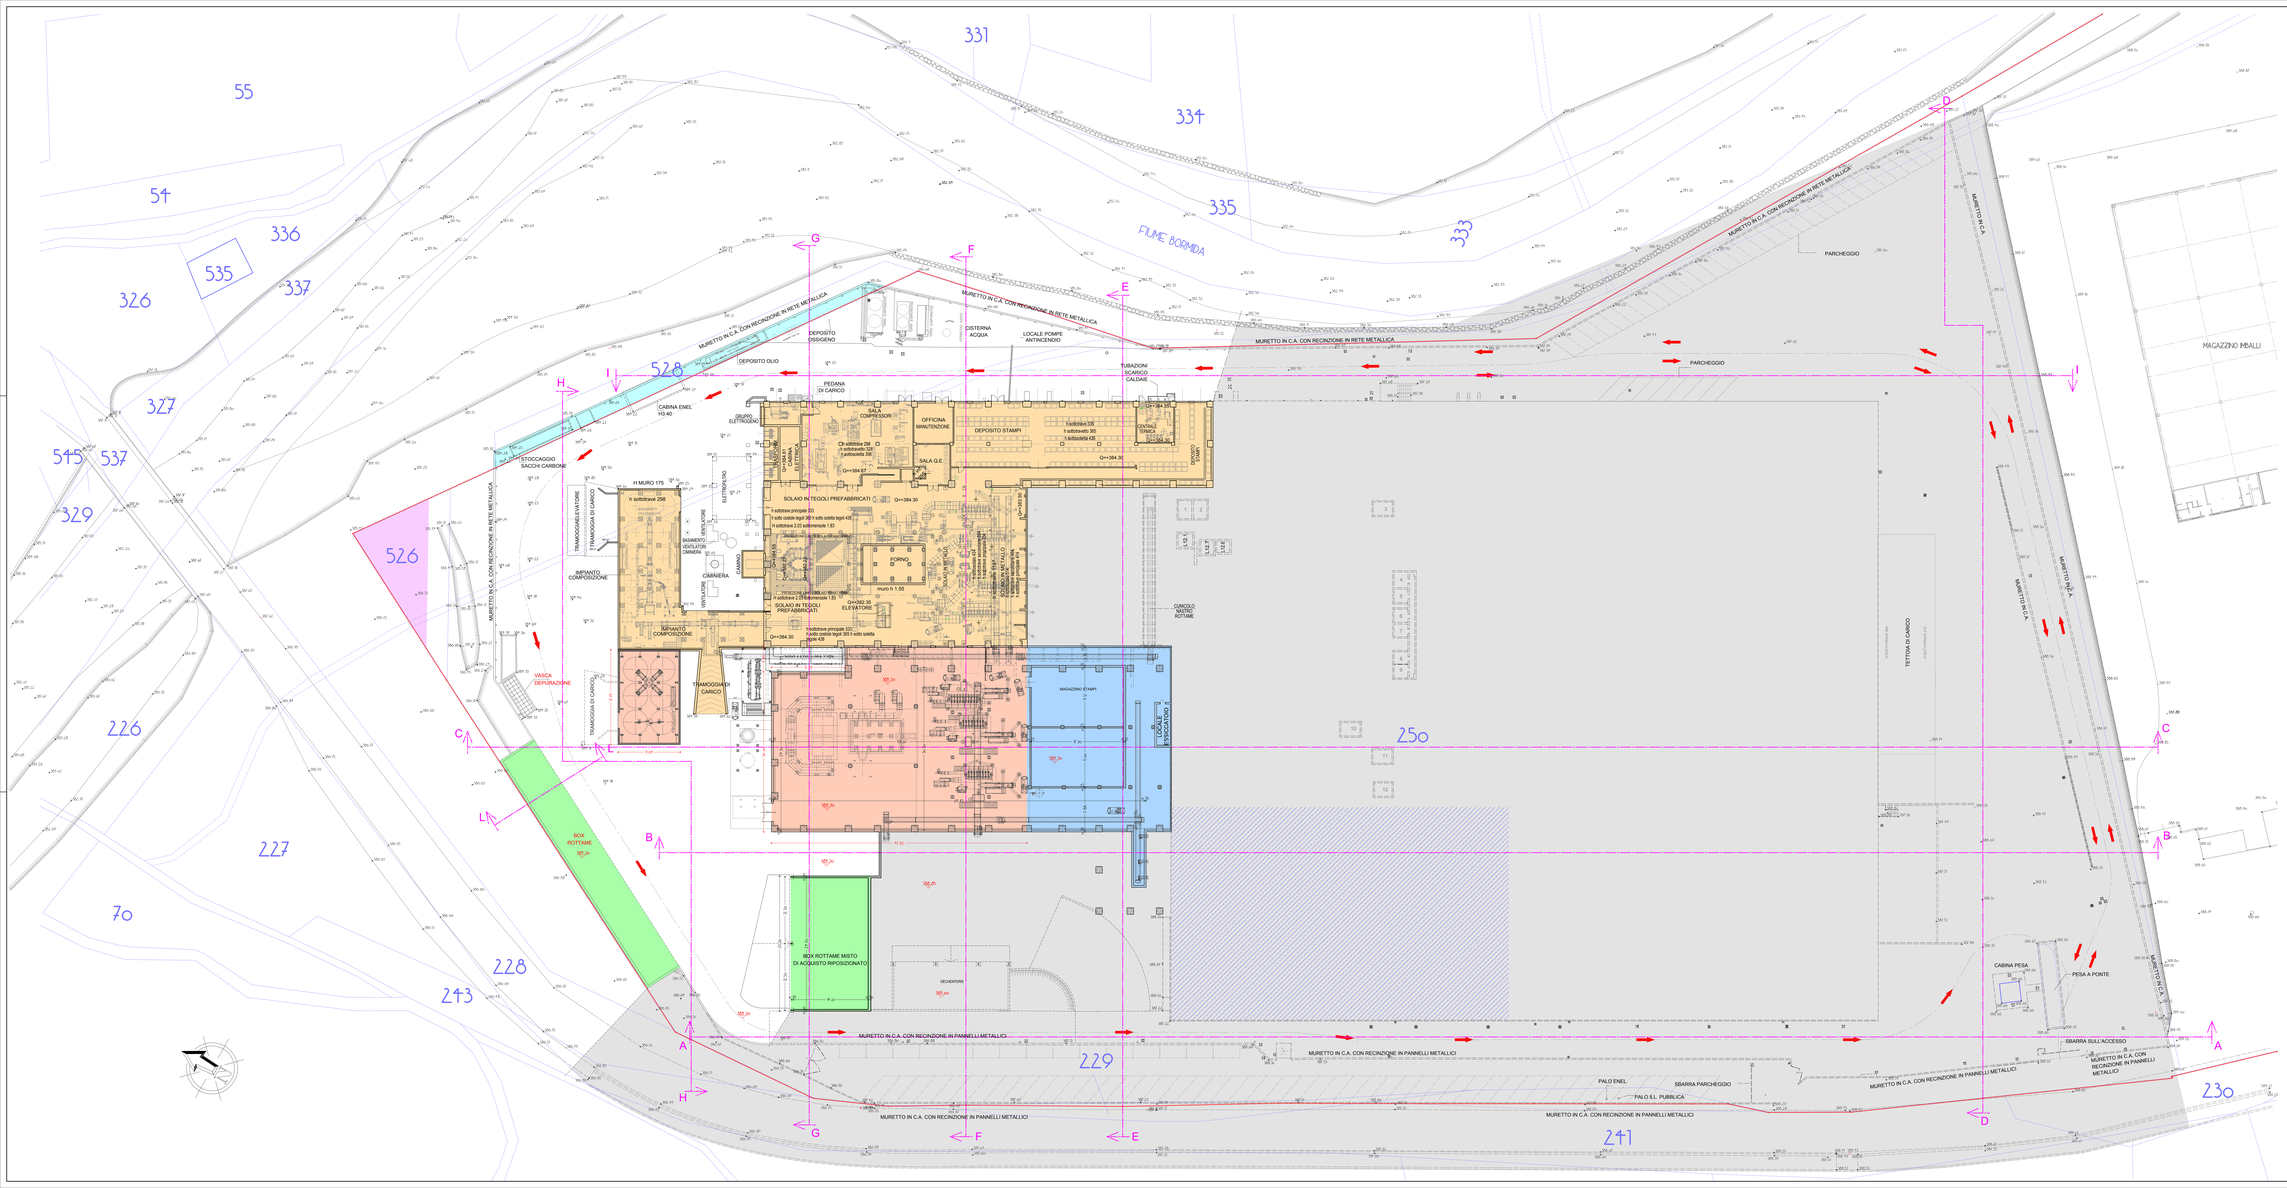


CONFINE PROPRIETA' VETRERIA ETRUSCA S.R.L.

388.51 QUOTE STATO ATTUALE

250 PARTICELLA CATASTALE

FABBRICATO ESISTENTE

AMPLIAMENTO IN PROGETTO OGGETTO DELLA PRESENTE D.I.A. (LOTTO 2)

FABBRICATI/IMPIANTI/BOX ROTTAME SCOPERTO GIA' ESISTENTI DA SPOSTARE (LOTTO 1 OGGETTO DI D.I.A. SEPARATA)

PORZIONE DI FABBRICATO ESISTENTE DA DESTINARE AL REPARTO AREA FREDDA DEL NUOVO FORNO FUSORIO

PORZIONE DI AREA DI PROPRIETA' COMUNALE (PARTE DEL MAPPALE 528 S = 195 MQ) INTERESSATA ERRONEAMENTE DA IMPIANTI A SERVIZIO DELLO STABILIMENTO DA PERMUTARE CON PARTE DEL MAPPALE 526 DI PROPRIETA' DELLA VETRERIA ETRUSCA S.R.L. DELLA STESSA SUPERFICIE (ART. 3 DELLA CONVENZIONE)

AREA DI PROPRIETA' DELLA VETRERIA ETRUSCA S.R.L. (PARTE DEL MAPPALE 526 S = 195 MQ) DA PERMUTARE CON AREA INTERESSATA DA IMPIANTI A SERVIZIO DELLO STABILIMENTO

VOLUMI TECNOLOGICI DOVE NON E' PREVISTA PERMANENZA DI PERSONALE DELL'AZIENDA

Documento firmato da:
LEANDRO GIORGIO
27.02.2023 09:55:14 UTC

COMUNE DI ALTARE
PROVINCIA DI SAVONA

PROGETTO DI AMPLIAMENTO DELLO STABILIMENTO VETRERIA ETRUSCA S.R.L. PER REALIZZAZIONE DI UN NUOVO FORNO FUSORIO – LOTTO 2. AI SENSI DELL'ART. 12. COMMA 1 DELLA L.R. 16/2012 E S.M.I.
DENUNCIA INIZIO ATTIVITA' OBBLIGATORIA AI SENSI DELL'ART. 12. COMMA 2. DELLA L.R. 16/2012 E S.M.I.

COMMITTENTE:
VETRERIA ETRUSCA S.r.l.
loc. I STALLONARI 34
15 MONTELUPO FIORENTINO (FI)
18 ALTARE (SV)

OGGETTO:
PIANTA PIANO SEMINTERRATO (Q = 384,30-382,35)
IN PROGETTO

DATA:	SCALA	N.RIF.	SOST. IL	IL TECNICO
FEBBRAIO 2015	1:250	3357/11		

PROGETTAZIONE PER L'EDILIZIA CIVILE E INDUSTRIALE
ANALISI STRUTTURALE
URBANISTICA

TAVOLA 12