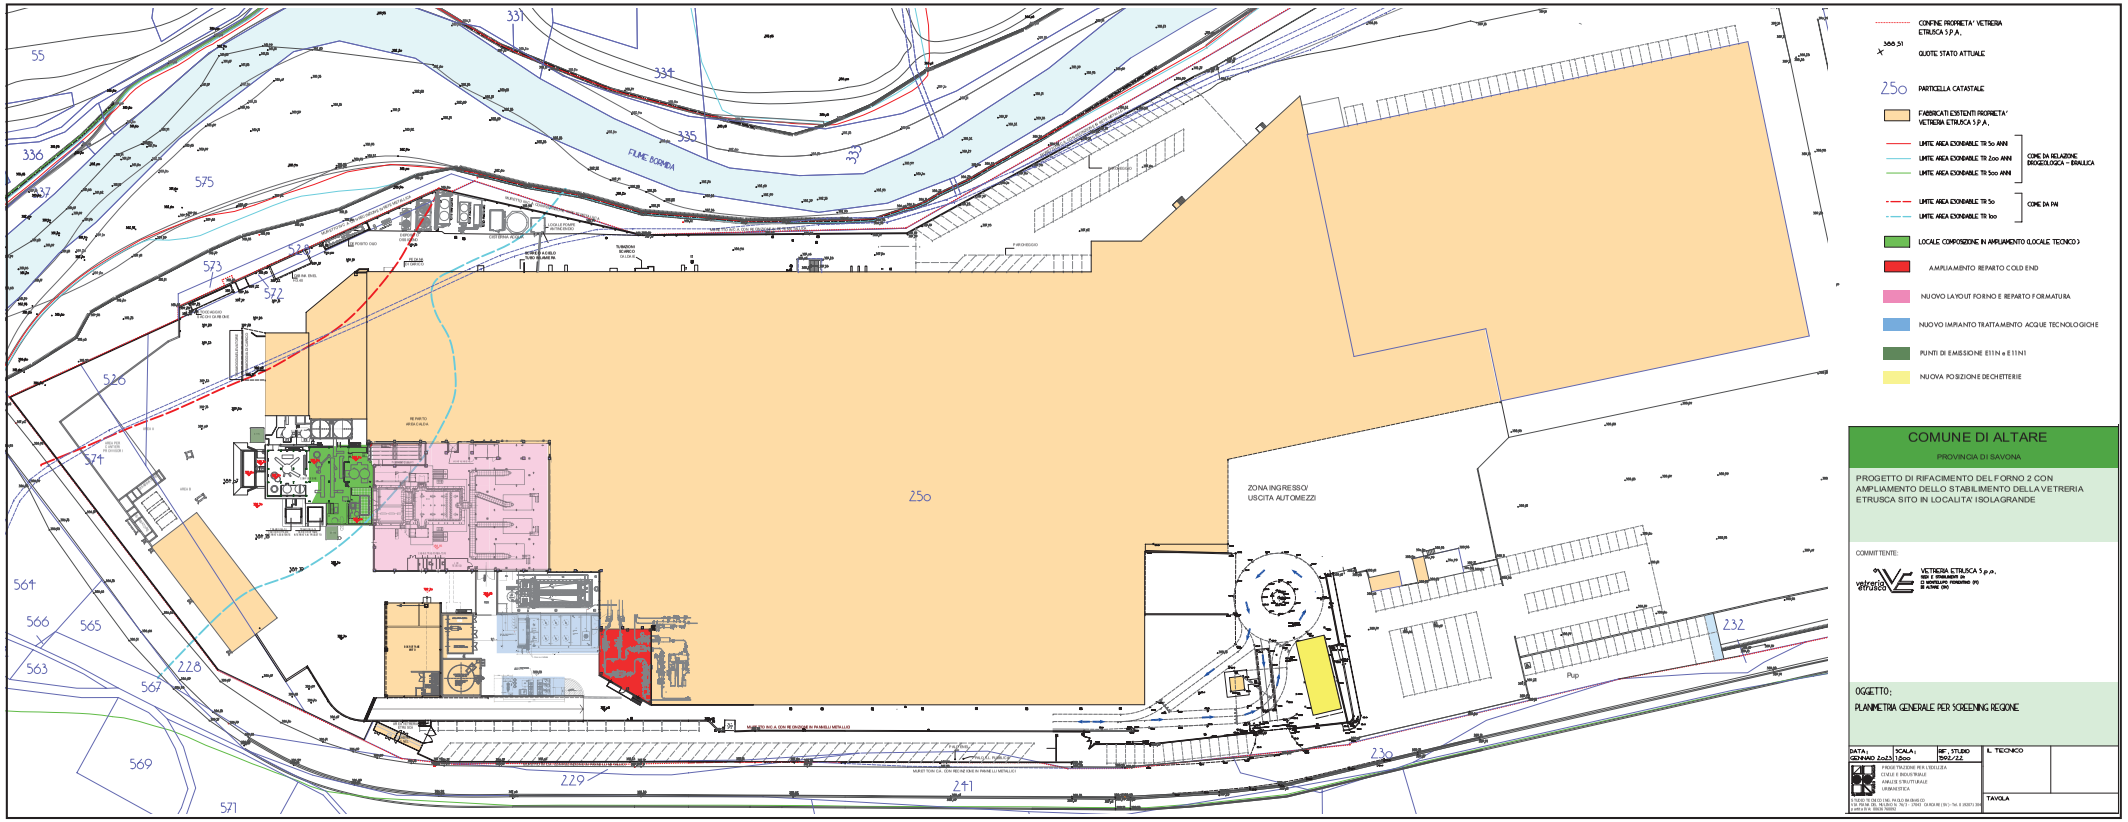
Allegato 5

Planimetria generale dello stabilimento


FIUME BORMIDA
ZONA INGRESSO/
USCITA AUTOMEZZI
250
CONFINE PROPRIETA' VETRERIA ETRUSCA S.P.A.
QUOTE STATO ATTUALE
PARTICELLA CATASTALE
FABBRICATI ESISTENTI PROPRIETA' VETRERIA ETRUSCA S.P.A.
LIMITE AREA ESONDABILE TR 50 ANN
LIMITE AREA ESONDABILE TR 200 ANN
LIMITE AREA ESONDABILE TR 500 ANN
COME DA RELAZIONE IDROLOGICA - IDRAULICA
LIMITE AREA ESONDABILE TR 50
LIMITE AREA ESONDABILE TR 100
COME DA PAI
LOCALE COMPOSIZIONE IN AMPLIAMENTO (LOCALE TECNICO)
AMPLIAMENTO REPARTO COLD END
NUOVO LAYOUT FORNO E REPARTO FORMATURA
NUOVO IMPIANTO TRATTAMENTO ACQUE TECNOLOGICHE
PUNTI DI EMISSIONE E11N e E11N1
NUOVA POSIZIONE DECHETTERIE
COMUNE DI ALTARE
PROVINCIA DI SAVONA
PROGETTO DI RIFACIMENTO DEL FORNO 2 CON AMPLIAMENTO DELLO STABILIMENTO DELLA VETRERIA ETRUSCA SITO IN LOCALITA' ISOLAGRANDE
COMMITTENTE:
VETRERIA ETRUSCA S.p.A.
OGGETTO:
PLANIMETRIA GENERALE PER SCREENING REGIONE
DATA: GENNAIO 2023
SCALA: 1:500
RIF. STUDIO T092/22
IL TECNICO
TAVOLA