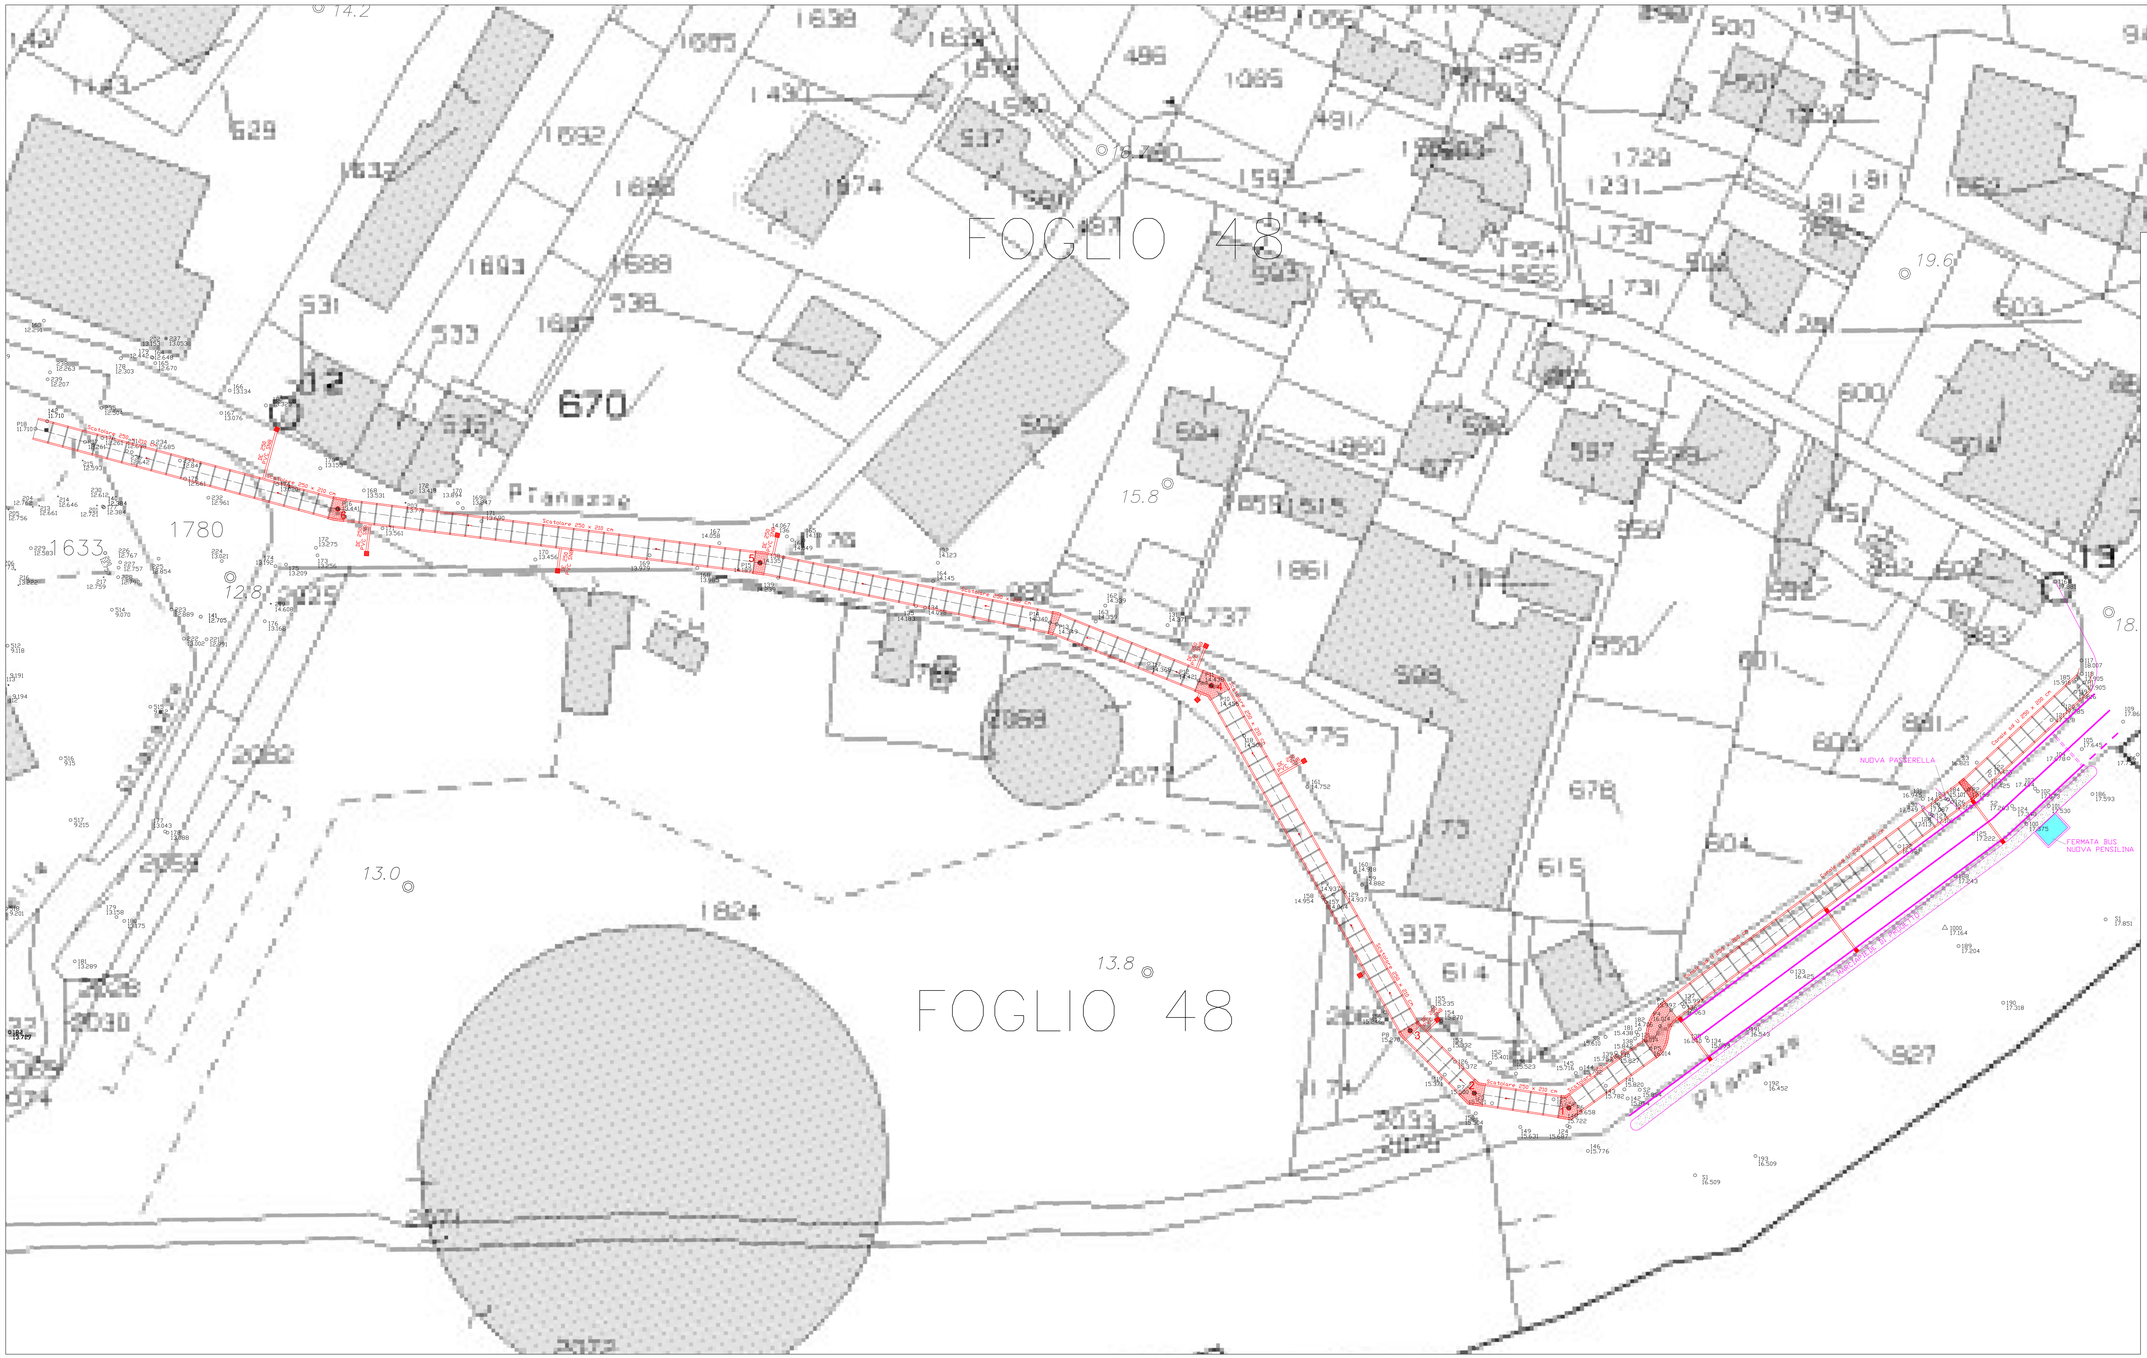


LEGENDA OPERE IN PROGETTO

250 x 200 NUOVA CANALIZZAZIONE IN PROGETTO	POZZETTO D'ISPEZIONE IN PROGETTO	CADITOIA STRADALE IN PROGETTO
NUOVA VIABILITÀ IN PROGETTO		

ELENCO PARTICELLE INTERESSATE DAI LAVORI

COMUNE DELLA SPEZIA – FOGLIO 48

MAPPALE N. 616	Comune di La Spezia
MAPPALE N. 927	Comune di La Spezia
MAPPALE N. 1780	Comune di La Spezia
MAPPALE N. 1633	F.I.L.S.E. S.p.A.

COMUNE DELLA SPEZIA

PROVINCIA DELLA SPEZIA

MITIGAZIONE DEL RISCHIO IDRAULICO DEL FOSSO TOMBONE

Studio Associato di Ingegneria
Piazza IV Novembre, 4 - 19020 Arcola (SP)
tel. 0187/987000 - fax 0187/982021
e-mail: info@studiodidv.it

Ingegnere
Walter PRONCONE

Ingegnere
Fabio CORTESE

Geometra
Francesco Maria DE BERNARDI

Geometra
Paolo MARANO

Committente	XXXXX
Ubicazione	XXXXX
Identificativi Catastali	

GRAFICI FTE DELLE OPERE

Oggetto	- Planimetria catastale

Il Committente:

TAVOLA: **2**

Scala : 1/250	File :
Data : Dicembre 2021	Aggiornamenti :

Il presente documento è di proprietà dello Studio a termine di legge ogni diritto è riservato