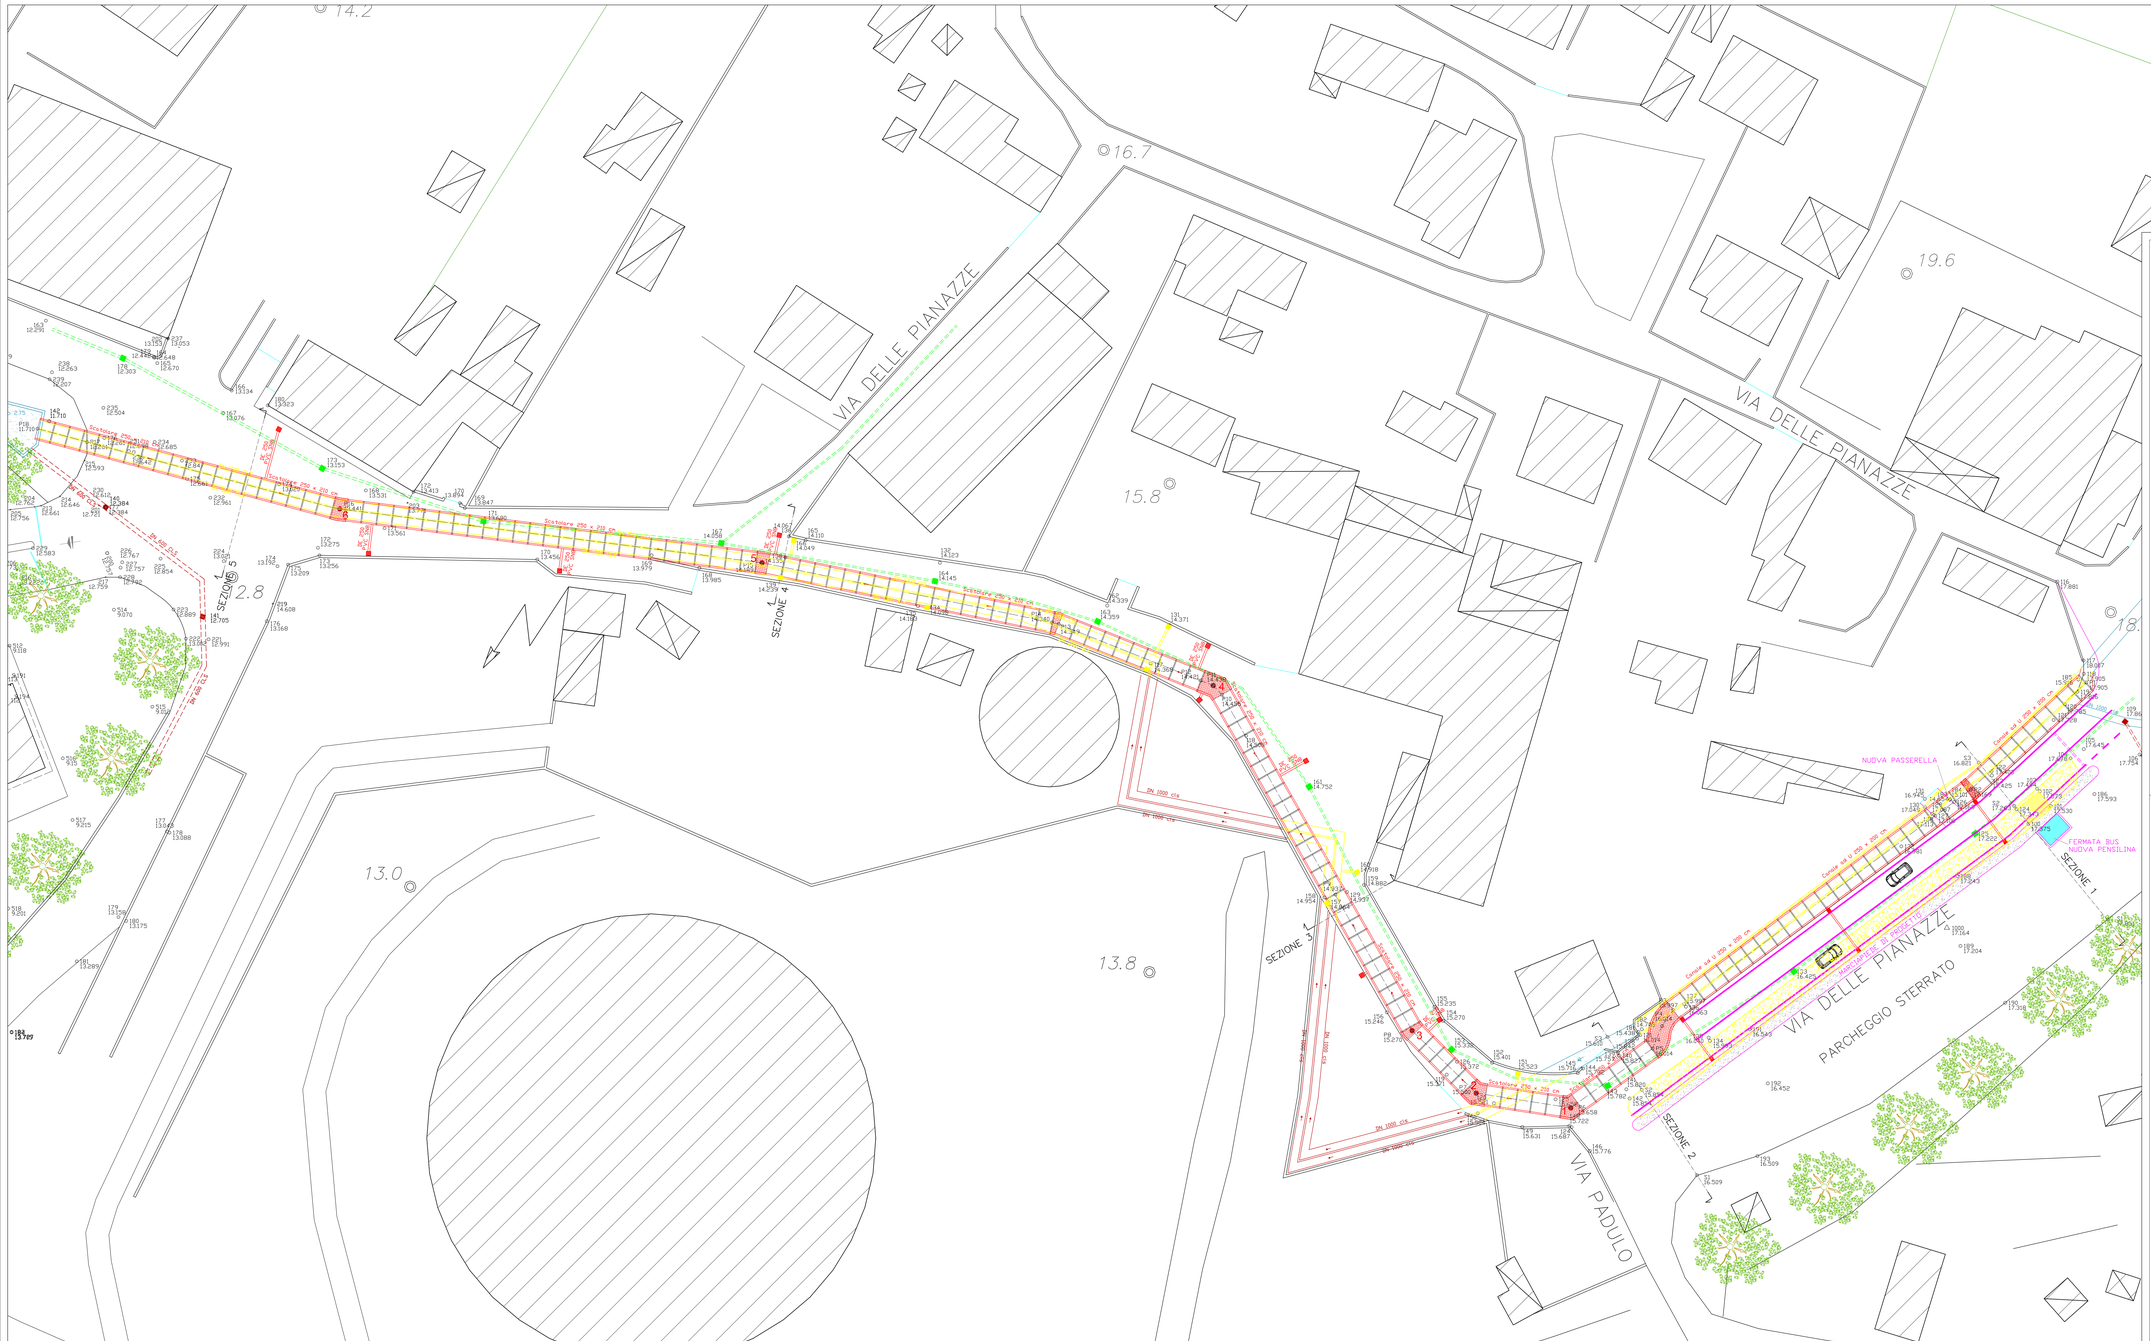



LEGENDA RETI ESISTENTI

FOGNA BIANCA	BOCCAPORTI FOGNA BIANCA IN PIETRA O GHISA	CADITOIE IN IN PIETRA O GHISA
FOGNA NERA	BOCCAPORTI FOGNA NERA IN GHISA	

LEGENDA OPERE IN PROGETTO

250 x 200 NUOVA CANALIZZAZIONE IN PROGETTO	POZZETTO D'ISPEZIONE IN PROGETTO	CADITOIA STRADALE IN PROGETTO

ESEMPIO QUOTATURA

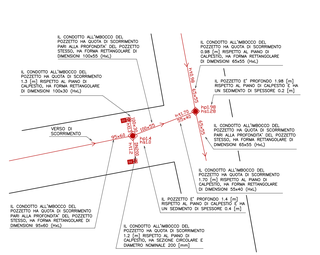

COMUNE DELLA SPEZIA

PROVINCIA DELLA SPEZIA

MITIGAZIONE DEL RISCHIO IDRAULICO DEL FOSSO TOMBONE

Studio Associato di Ingegneria
Piazza V. Veneto 46 - 19121 La Spezia (SP)
tel. 0187/962252
e-mail - info@studiodsv.it

Ing. Walter PESUCCINI

Ing. Fabio CORTESE

Committente	XXXXX
Ubicazione	XXXXX
Identificativi Catastali	

GRAFICI FTE DELLE OPERE

Geometra Francesco Maria DE BERNARDI

Geometra Paolo MARANO

Oggetto	- Planimetria stato di raffronto
Il Committente:	TAVOLA: 5
Scala : 1/250	File :
Data : Dicembre 2021	Aggiornamenti :

Il presente documento è di proprietà dello Studio a termine di legge ogni diritto è riservato