
Sezione 3
Via delle Pianazze

Stato di fatto

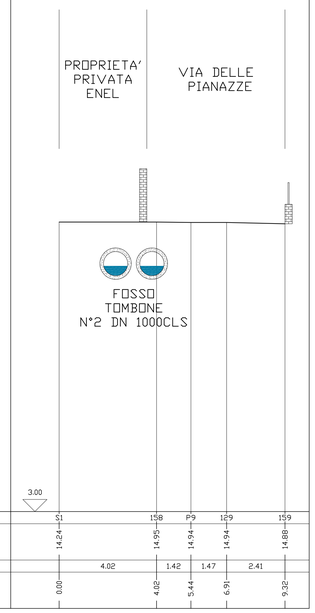


SCALA LUNGHEZZE 1 : 100
SCALA ALTEZZE 1 : 100

Punti battuti Terreno	S1	158	P9	129	159	
Quote Terreno	14.24	14.95	14.94	14.94	14.88	
Distanze parziali Terreno		4.02	1.42	1.47	2.41	
Distanze progressive Terreno	0.00	4.02	5.44	6.91	9.32	

Sezione 4
Via delle Pianazze

Stato di fatto

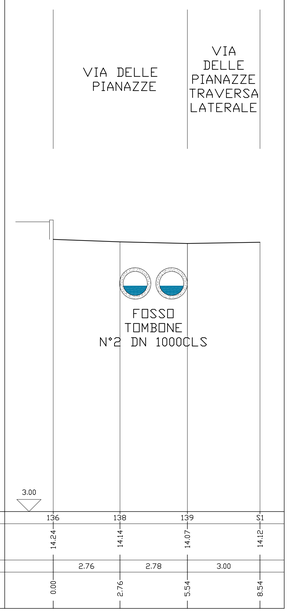


SCALA LUNGHEZZE 1 : 100
SCALA ALTEZZE 1 : 100

Punti battuti Terreno	136	138	139	S1
Quote Terreno	14.24	14.14	14.07	14.12
Distanze parziali Terreno		2.76	2.78	3.00
Distanze progressive Terreno	0.00	2.76	5.54	8.54

Sezione 5
Via delle Pianazze

Stato di fatto

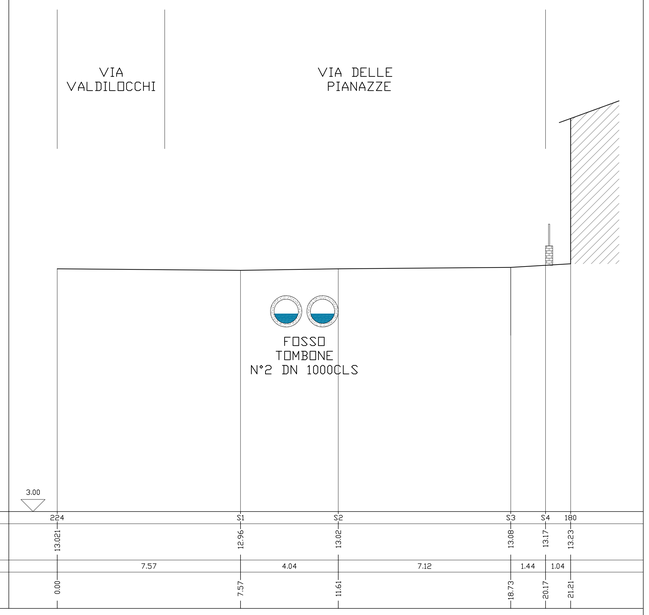


SCALA LUNGHEZZE 1 : 100
SCALA ALTEZZE 1 : 100

Punti battuti Terreno	224	S1	S2	S3	S4	180	
Quote Terreno	13.021	12.96	13.02	13.08	13.17	13.23	
Distanze parziali Terreno		7.57	4.04	7.12	1.44	1.04	
Distanze progressive Terreno	0.00	7.57	11.61	18.73	20.17	21.21	

Sezione 3
Via delle Pianazze

Stato di progetto

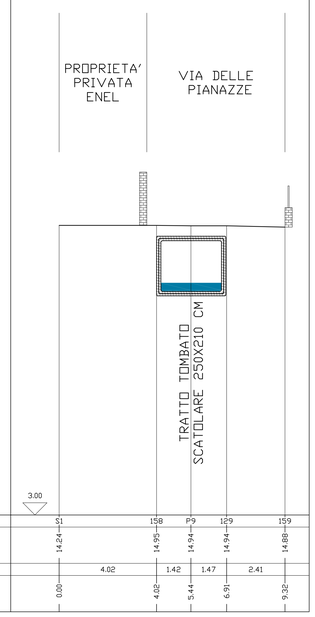


SCALA LUNGHEZZE 1 : 100
SCALA ALTEZZE 1 : 100

Punti battuti Terreno	S1	158	P9	129	159	
Quote Terreno	14.24	14.95	14.94	14.94	14.88	
Distanze parziali Terreno		4.02	1.42	1.47	2.41	
Distanze progressive Terreno	0.00	4.02	5.44	6.91	9.32	

Sezione 4
Via delle Pianazze

Stato di progetto

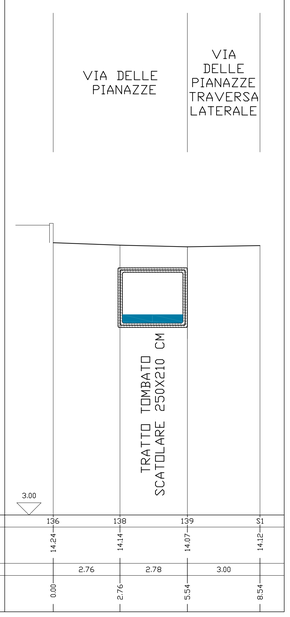


SCALA LUNGHEZZE 1 : 100
SCALA ALTEZZE 1 : 100

Punti battuti Terreno	136	138	139	S1
Quote Terreno	14.24	14.14	14.07	14.12
Distanze parziali Terreno		2.76	2.78	3.00
Distanze progressive Terreno	0.00	2.76	5.54	8.54

Sezione 5
Via delle Pianazze

Stato di progetto

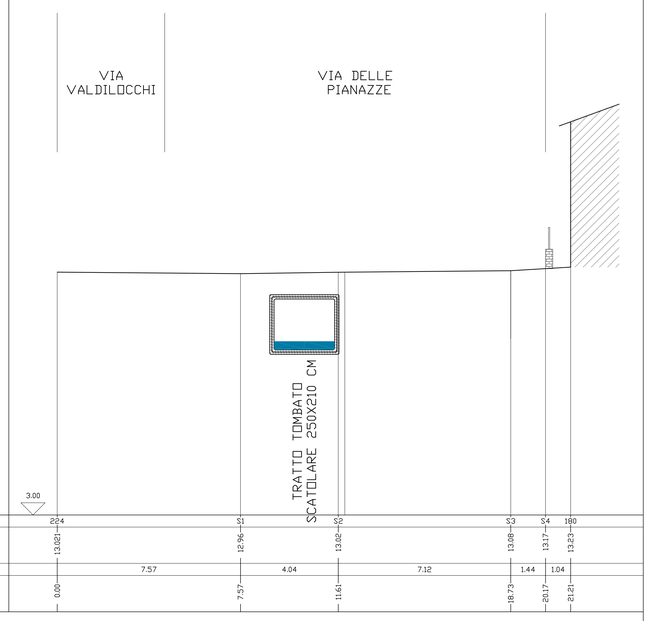


SCALA LUNGHEZZE 1 : 100
SCALA ALTEZZE 1 : 100

Punti battuti Terreno	224	S1	S2	S3	S4	180	
Quote Terreno	13.021	12.96	13.02	13.08	13.17	13.23	
Distanze parziali Terreno		7.57	4.04	7.12	1.44	1.04	
Distanze progressive Terreno	0.00	7.57	11.61	18.73	20.17	21.21	

Sezione 3
Via delle Pianazze

Raffronto

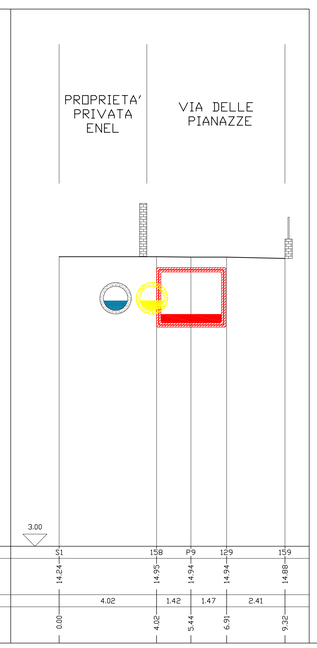


SCALA LUNGHEZZE 1 : 100
SCALA ALTEZZE 1 : 100

Punti battuti Terreno	S1	158	P9	129	159	
Quote Terreno	14.24	14.95	14.94	14.94	14.88	
Distanze parziali Terreno		4.02	1.42	1.47	2.41	
Distanze progressive Terreno	0.00	4.02	5.44	6.91	9.32	

Sezione 4
Via delle Pianazze

Raffronto

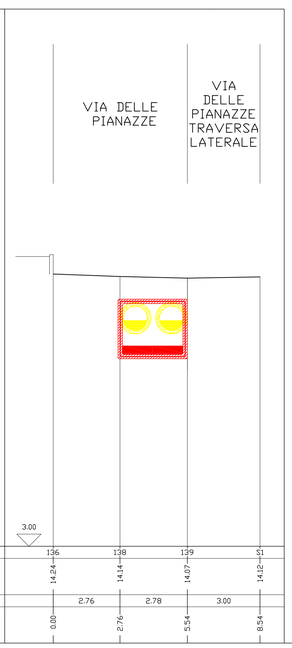

SCALA LUNGHEZZE 1 : 100
SCALA ALTEZZE 1 : 100

Punti battuti Terreno	136	138	139	S1
Quote Terreno	14.24	14.14	14.07	14.12
Distanze parziali Terreno		2.76	2.78	3.00
Distanze progressive Terreno	0.00	2.76	5.54	8.54

Sezione 5
Via delle Pianazze

Raffronto



SCALA LUNGHEZZE 1 : 100
SCALA ALTEZZE 1 : 100

Punti battuti Terreno	224	S1	S2	S3	S4	180	
Quote Terreno	13.021	12.96	13.02	13.08	13.17	13.23	
Distanze parziali Terreno		7.57	4.04	7.12	1.44	1.04	
Distanze progressive Terreno	0.00	7.57	11.61	18.73	20.17	21.21	

COMUNE DELLA SPEZIA

PROVINCIA DELLA SPEZIA

MITIGAZIONE DEL RISCHIO IDRAULICO DEL FOSSO TOMBONE

Studio Associato di Ingegneria
Piazza IV Novembre n. 28 - 19020 Bolano (SP)
Tel. 0187940280
e-mail : info@studiodsv.it

Ingegnere Walter RONCONE
Ingegnere Fabio CORTESE
Geometra Francesco Maria DE BERNARDI
Geometra Paolo MARANO

Committente	XXXXXX
Ubicazione	XXXXX
Identificativi Catastali	

GRAFICI FTE DELLE OPERE

Oggetto	- Sezioni trasversali

Il Committente:

TAVOLA: **7.2**

Scala : 1/100	File :
Data : Dicembre 2021	Aggiornamenti :

Il presente documento è di proprietà dello Studio a termine di legge ogni diritto è riservato