

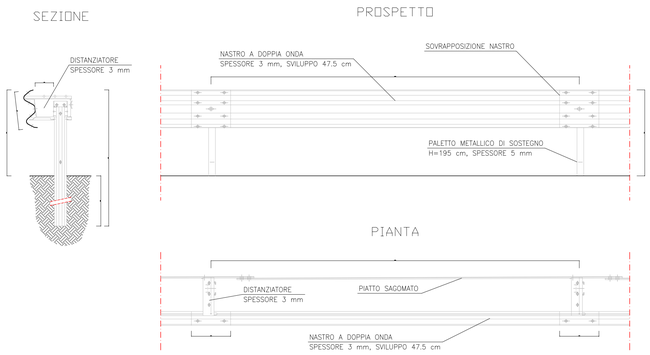



PARTICOLARE COSTRUTTIVO GUARD RAIL PER STRADE DI TIPO "E"

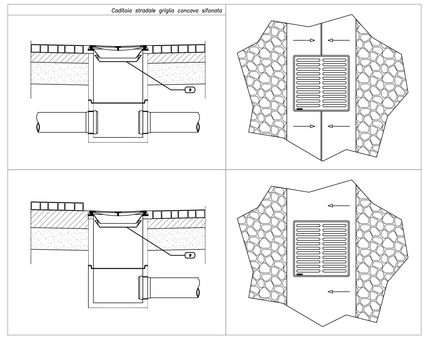

PARTICOLARE COSTRUTTIVO CADITOIA
STRADALE D 400 PREFABBRICATA

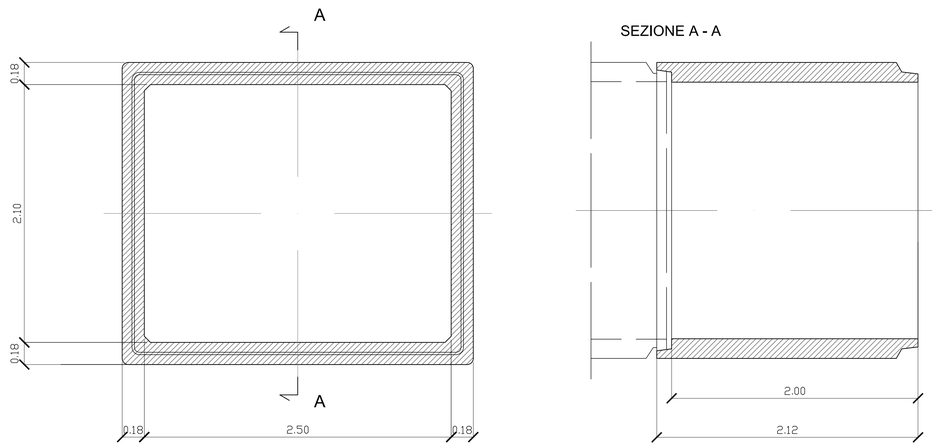


PARTICOLARE COSTRUTTIVO ELEMENTO PREFABBRICATO
SCATOLARE PER POSA INTERRATA SU STRADA

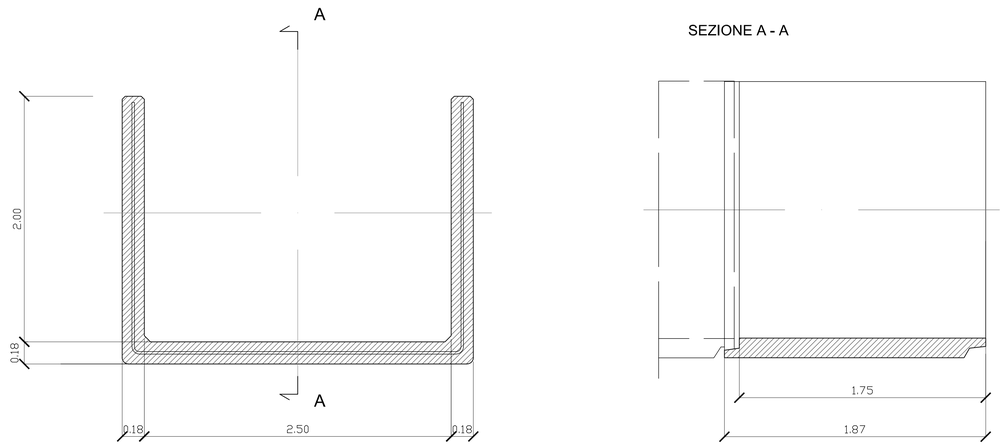


PARTICOLARE COSTRUTTIVO ELEMENTO PREFABBRICATO
SCATOLARE APERTO PER POSA A CIELO APERTO

Sezione tipo 1
Tratto a cielo aperto

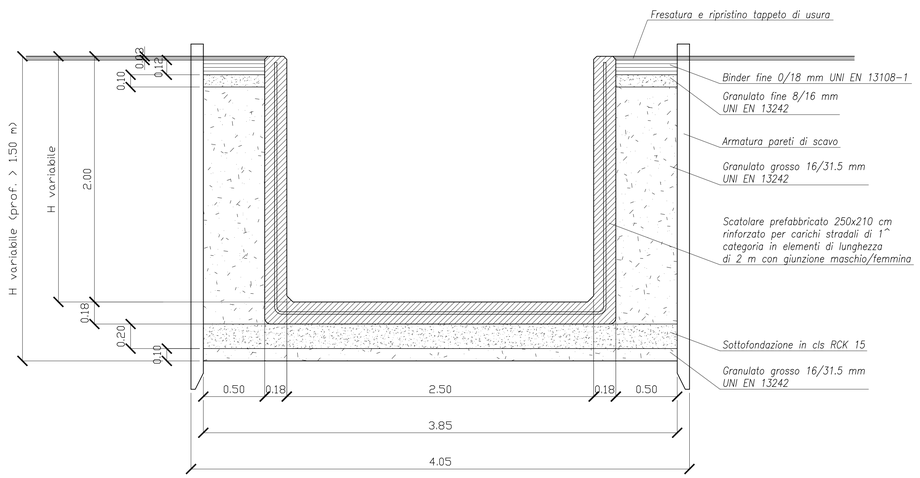

Sezione tipo 2
Tratto tombato

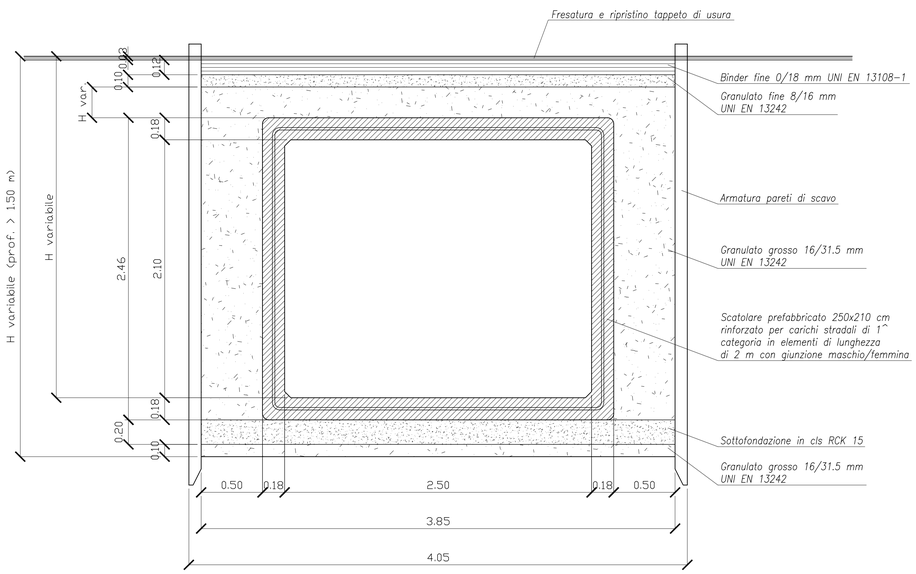

COMUNE DELLA SPEZIA
PROVINCIA DELLA SPEZIA

Studio Associato di Ingegneria
Piazza IV Novembre n. 28 - 19020 Bolano (SP)
Tel. 0187940290
e-mail : info@studiodsv.it

Ingegnere
Walter RONCONE

Ingegnere
Fabio CORTESE

Geometra
Francesco Maria DE BERNARDI

Geometra
Paolo MARANO

MITIGAZIONE DEL RISCHIO IDRAULICO DEL FOSSO TOMBONE

Committente	XXXXXX
Ubicazione	XXXXX
Identificativi Catastali	

GRAFICI FTE DELLE OPERE

Oggetto	- Sezioni tipo di scavo - Particolari costruttivi

Il Committente:	TAVOLA: **8**

Scala : 1/50	File :
Data : Dicembre 2021	Aggiornamenti :

Il presente documento è di proprietà dello Studio a termine di legge ogni diritto è riservato