


Firmato digitalmente da
ENRICO GROSSO
TRIA INTERVENTO
CN = ENRICO GROSSO
O = ENRICO GROSSO
C = IT

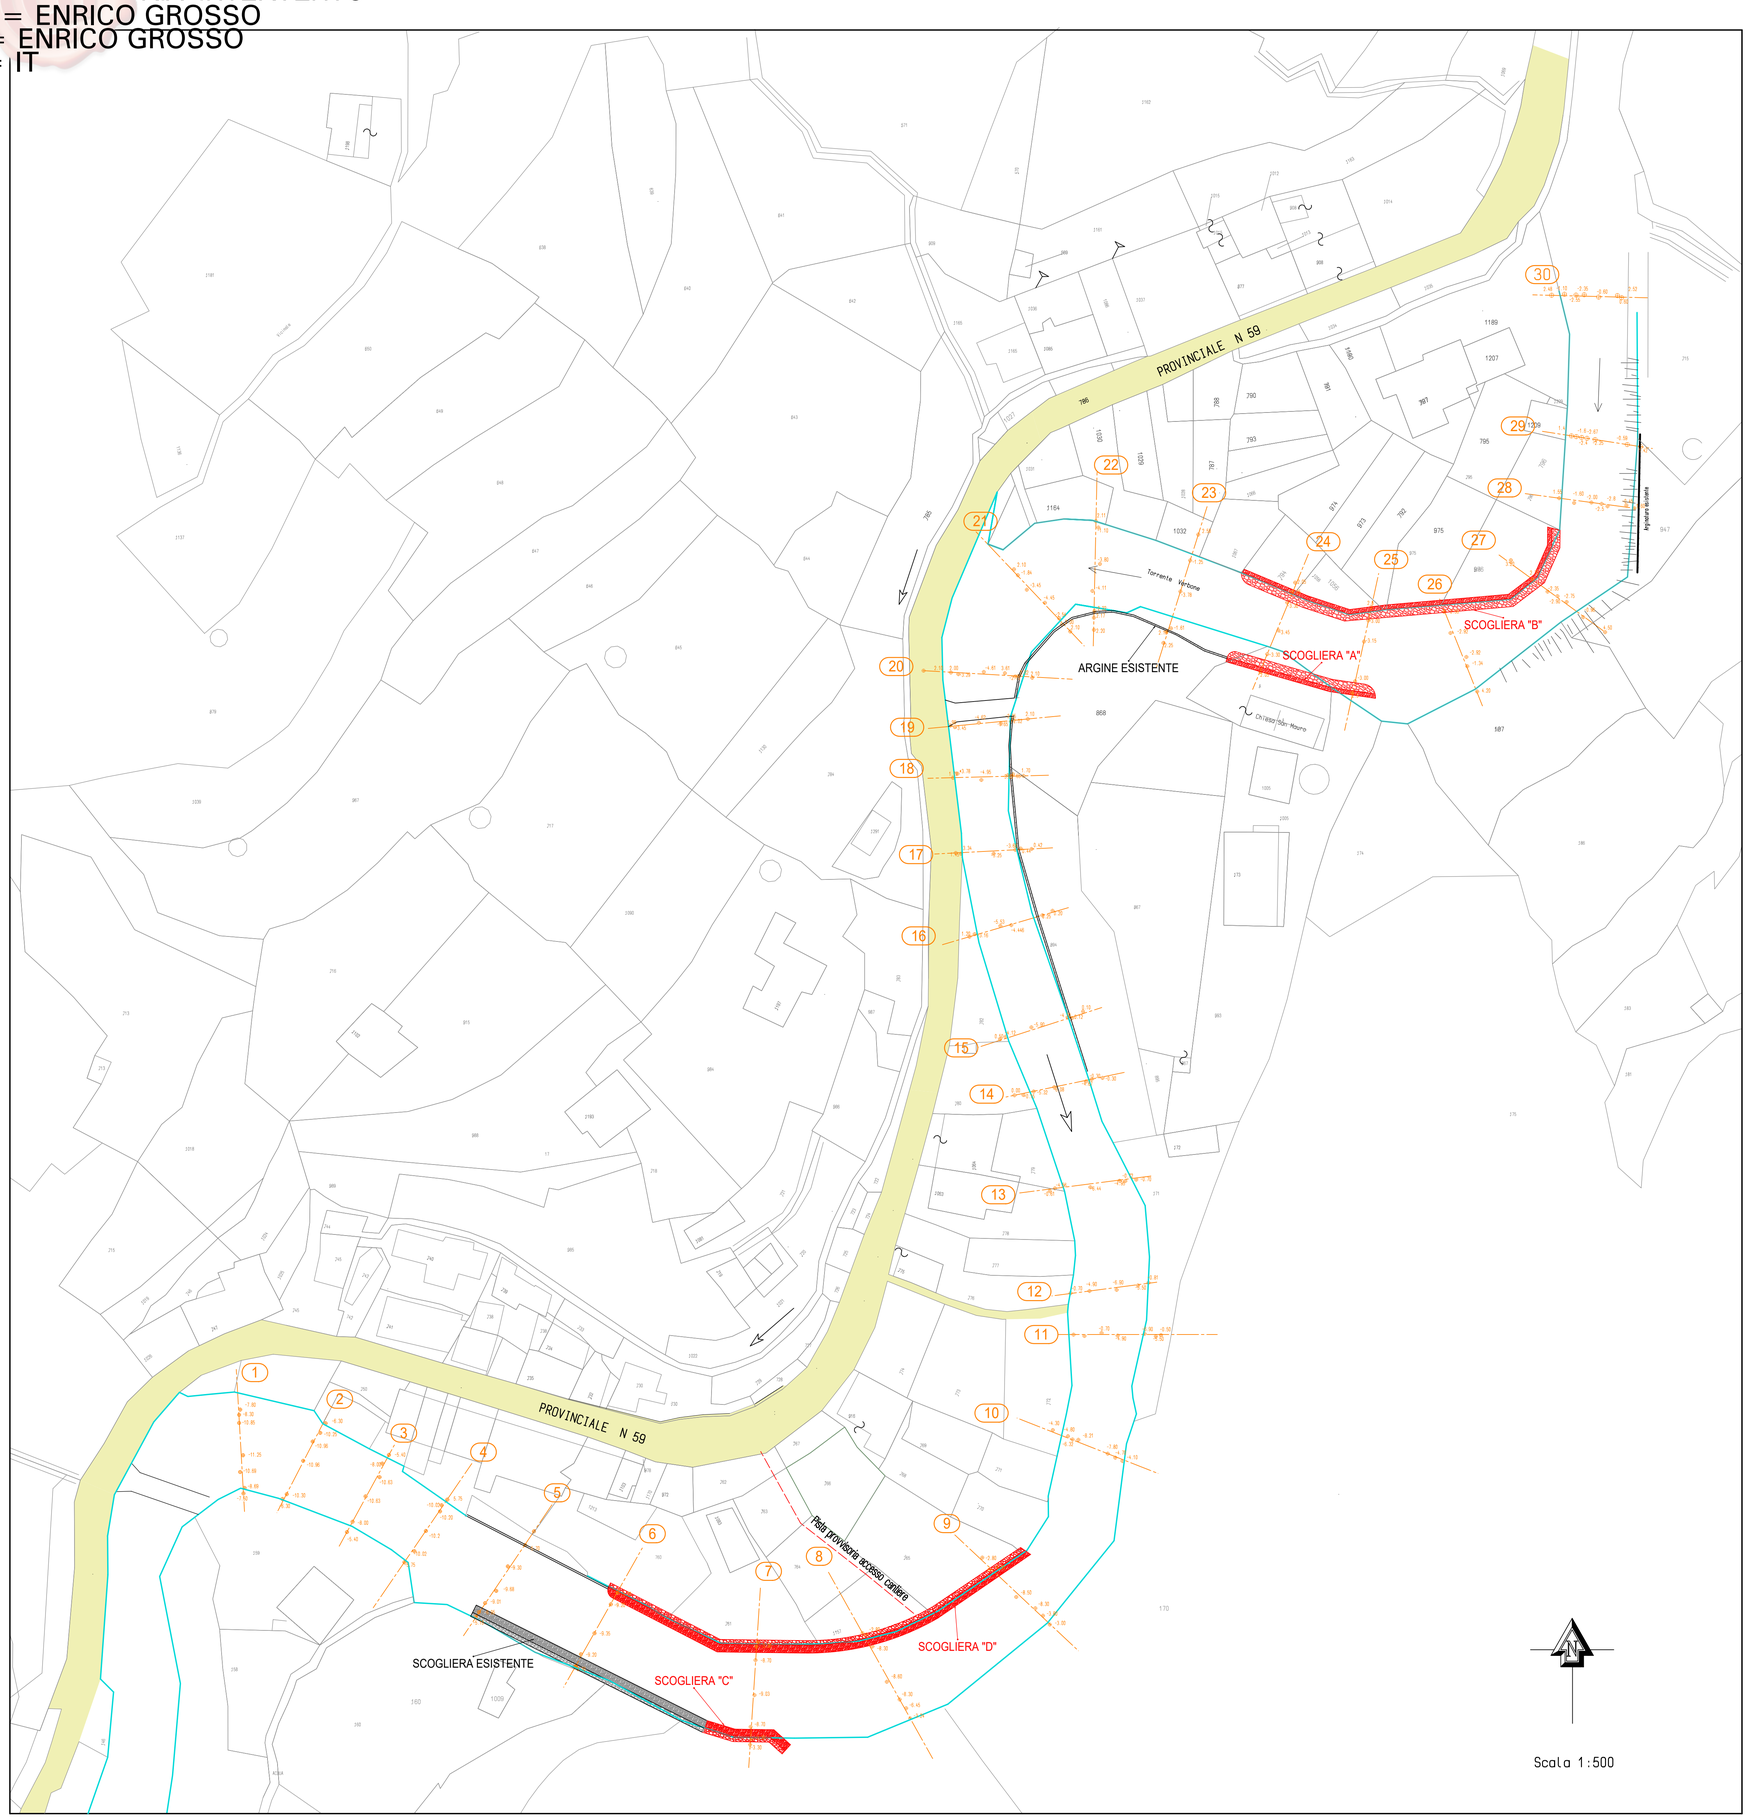

Scala 1:500

SEZIONE TRASVERSALE TIPO

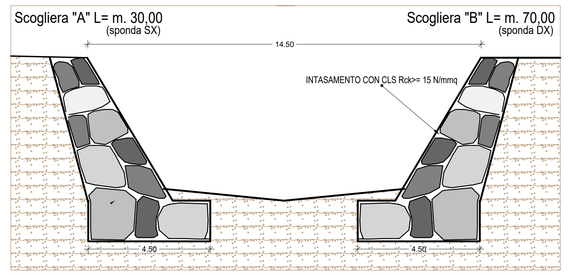

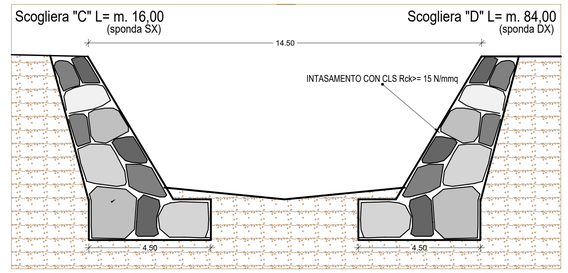

Scala 1:100

Comune di SOLDANO
Provincia Imperia

PROGETTO DI

LAVORI DI MESSA IN SICUREZZA ALVEO DEL TORRENTE VERBONE NEL CENTRO ABITATO DEL COMUNE DI SOLDANO

PROGETTO DEFINITIVO

INTERVENTO DI ARGINATURA IN SPONDA DX E SX

tav. 02

marzo 2023

I Progettisti

Ing. Enrico Grosso

Geom. Sauro Schiavolini

Il presente elaborato è opera dell'ingegno e costituisce oggetto di diritto d'autore ex art. 2575 e segg. Cod. Civ. e L. 22/04/1941 n° 633 e s. m. e i.
Ogni violazione (riproduzione dell'opera, anche parziale o per stralcio, imitazionhe, contraffazione, ecc.) sarà perseguita penalmente.
In caso di richiesta di accesso agli atti, i presenti elaborati si intendono sottoposti alla disciplina e alle limitazioni di cui al D. Lgs. 50/2016 e s.m. e i.
e a tutta la disciplina relativa agli appalti pubblici