
Firmato digitalmente da
ENRICO GROSSO
CN = ENRICO GROSSO
O = ENRICO GROSSO
C = IT


STRALCIO DI MAPPA fogli 2 - 4

Scala 1:2.000

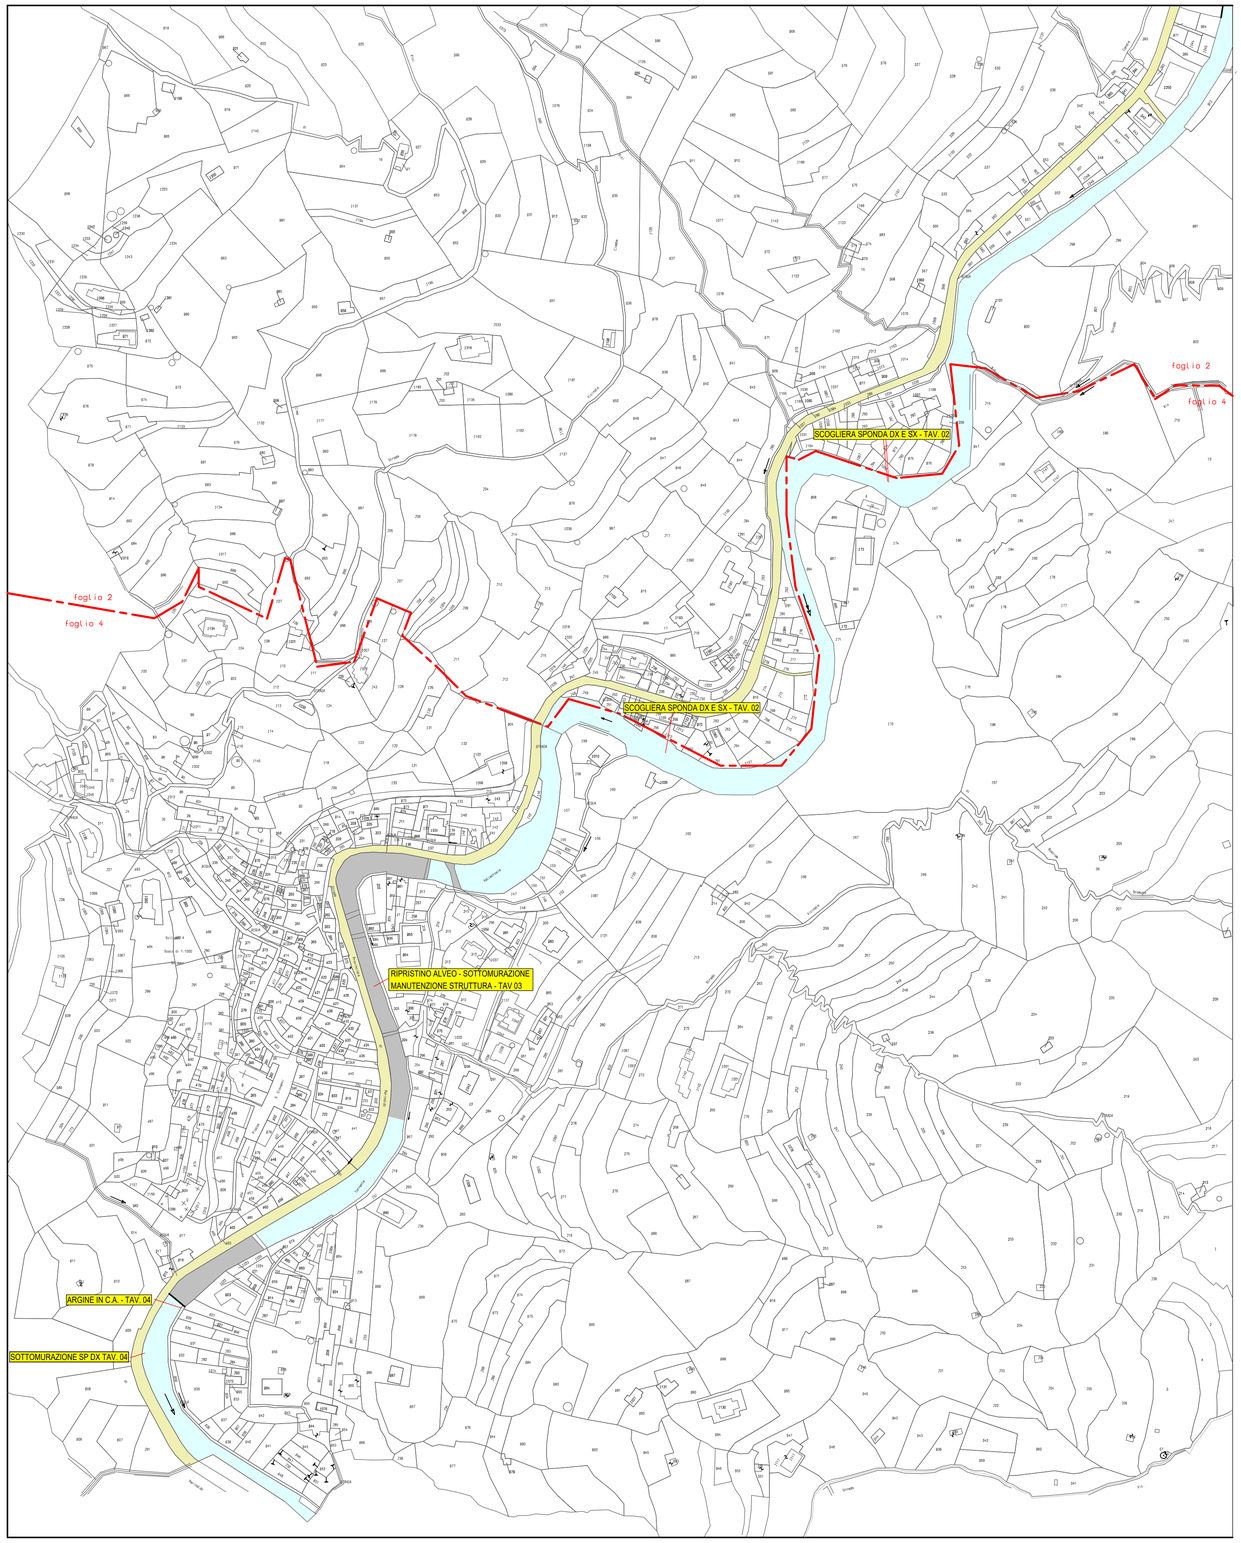


STRALCIO C.T.R.


Scala 1:10.000

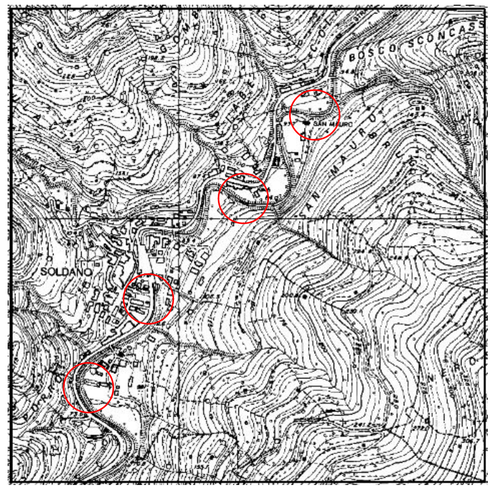

STRALCIO P.d.B. fasce fluviali

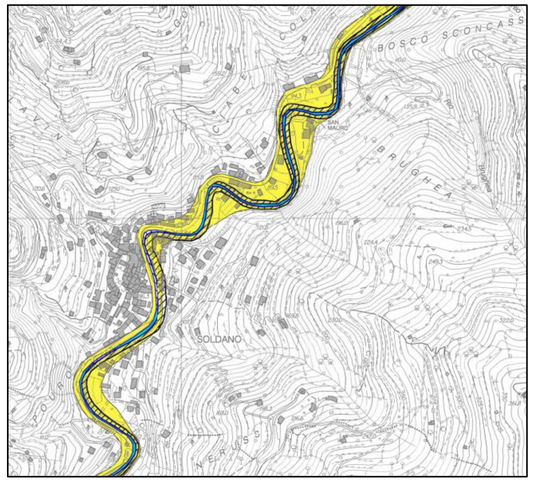

STRALCIO P.d.B. suscettività

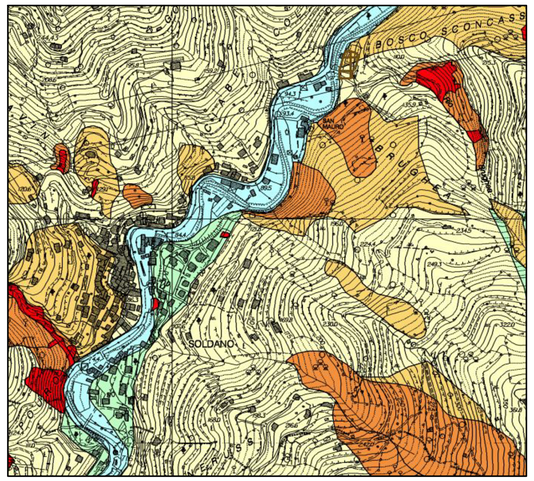

N

LOCALIZZAZIONE INTERVENTI

Comune di SOLDANO

Provincia Imperia

PROGETTO DI

LAVORI DI MESSA IN SICUREZZA ALVEO DEL TORRENTE VERBONE NEL CENTRO ABITATO DEL COMUNE DI SOLDANO

PROGETTO DEFINITIVO

INQUADRAMENTO TERRITORIALE

tav. 01

marzo 2023

I Progettisti

Ing. Enrico Grosso

Geom. Sauro Schiavolini

Il presente elaborato è opera dell'ingegno e costituisce oggetto di diritto d'autore ex art. 2575 e segg. Cod. Civ. e L. 22/04/1941 n° 633 e s. m. e i.
Ogni violazione (riproduzione dell'opera, anche parziale o per stralcio, imitazionhe, contraffazione, ecc.) sarà perseguiita penalmente.
In caso di richiesta di accesso agli atti, i presenti elaborati si intendono sottoposti alla disciplina e alle limitazioni di cui al D. Lgs. 50/2016 e s.m. e i.
e a tutta la disciplina relativa agli appalti pubblici