

Firmato digitalmente da
ENRICO GROSSO
CN = ENRICO GROSSO
O = ENRICO GROSSO
C = IT

Prot. n. 0004116 del 31/03/2023 Tit 10 Cl 1 Fasc

PLANIMETRIA INTERVENTO

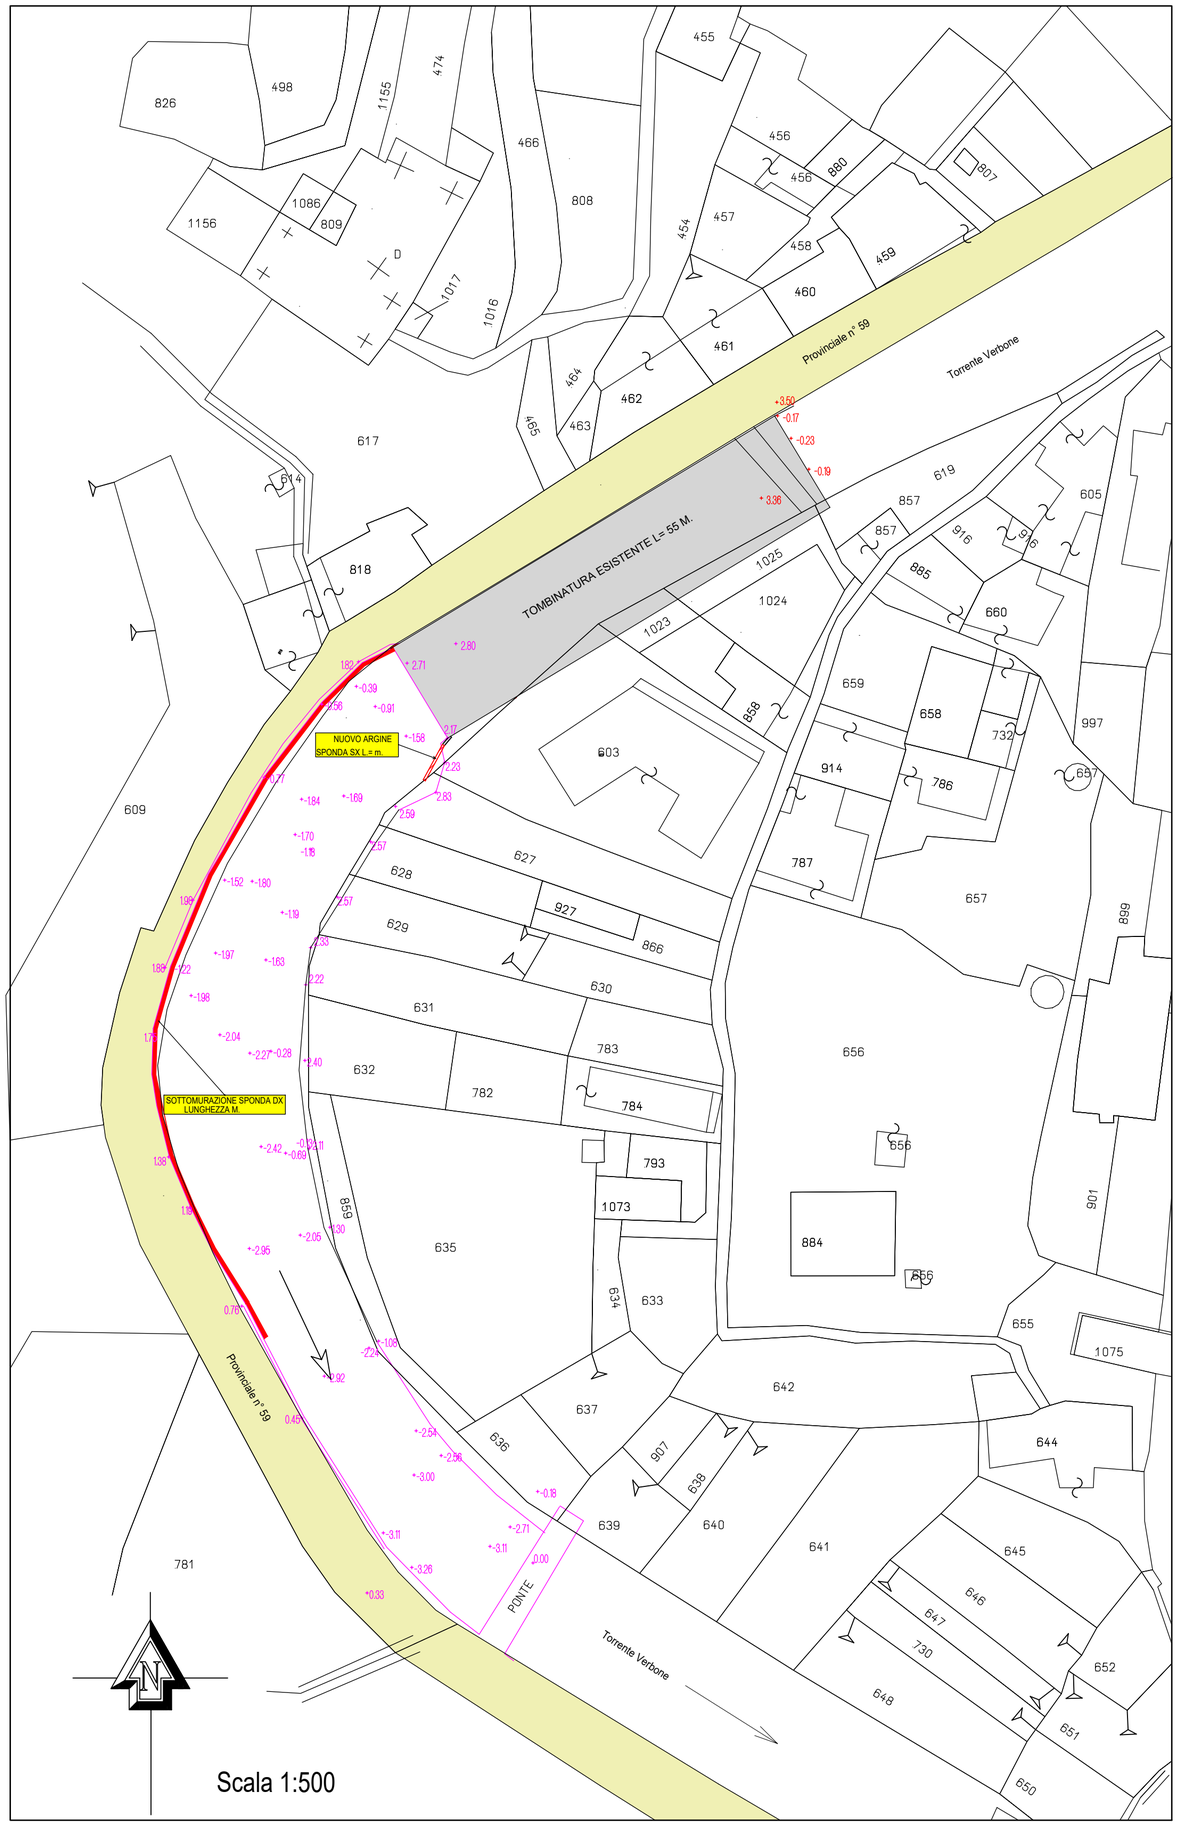


SEZIONE TIPO SOTTOMURAZIONE SPONDA DX

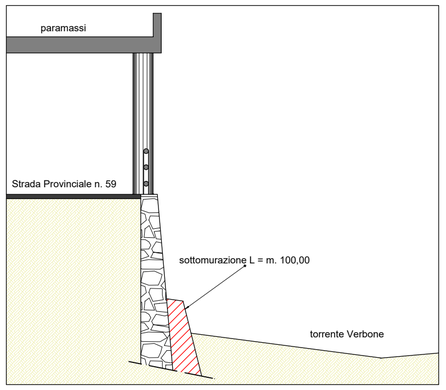

Scala 1:100

SEZIONE TIPO MURO IN C.A. SPONDA SX

LUNGHEZZA M. 5,00

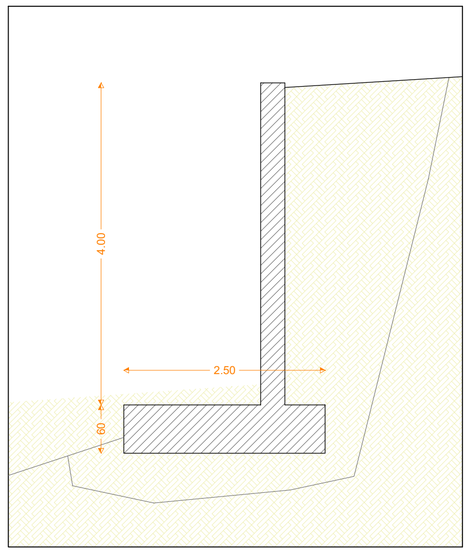

Scala 1:50

Comune di SOLDANO
Provincia Imperia

PROGETTO DI

LAVORI DI MESSA IN SICUREZZA ALVEO DEL TORRENTE VERBONE NEL CENTRO ABITATO DEL COMUNE DI SOLDANO

PROGETTO DEFINITIVO

INTERVENTO SOTTOMURAZIONE E ARGINATURA IN C.A.

tav. 04

marzo 2023

I Progettisti

Ing. Enrico Grosso

Geom. Sauro Schiavolini

Il presente elaborato è opera dell'ingegno e costituisce oggetto di diritto d'autore ex art. 2575 e segg. Cod. Civ. e L. 22/04/1941 n° 633 e s. m. e i.
Ogni violazione (riproduzione dell'opera, anche parziale o per stralcio, imitazionhe, contraffazione, ecc.) sarà perseguiita penalmente.
In caso di richiesta di accesso agli atti, i presenti elaborati si intendono sottoposti alla disciplina e alle limitazioni di cui al D. Lgs. 50/2016 e s.m. e i.
e a tutta la disciplina relativa agli appalti pubblici