

Firmato digitalmente da
ENRICO GROSSO
CN = ENRICO GROSSO
O = ENRICO GROSSO
C = IT

PARTICOLARI SEZIONI SCOGLIERE ARGINE DX E SX

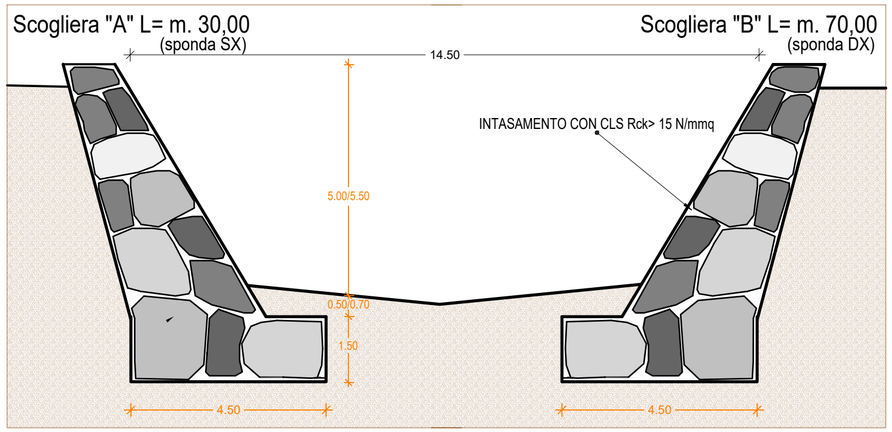


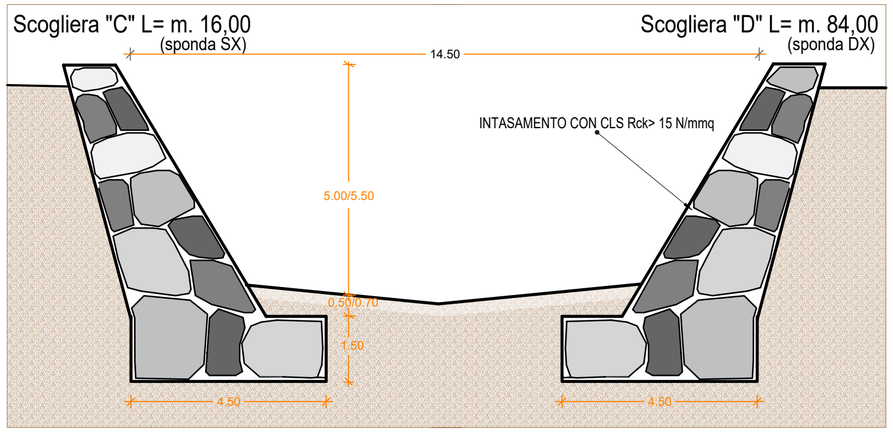

profondità scogliera in subalveo: h = 1,50 + 0.50/0.70

altezza scogliera sopra fondazione m. 5.50/6.00

PARTICOLARE SOTTOMURAZIONE ARGINE DX

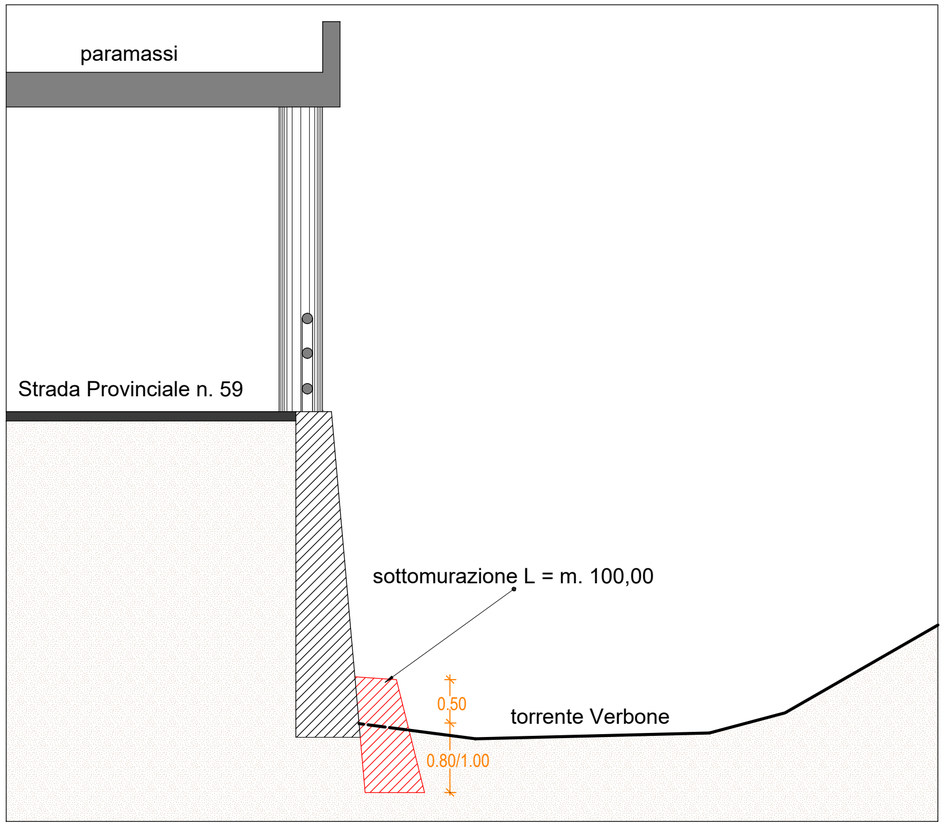

profondità sottomurazione in subalveo m. 0.80/1.00

altezza sottomurazione sopra alveo m. 0.50

Scala 1:50

Comune di SOLDANO

Provincia Imperia

PROGETTO DI

LAVORI DI MESSA IN SICUREZZA ALVEO DEL TORRENTE VERBONE NEL CENTRO ABITATO DEL COMUNE DI SOLDANO

INTEGRAZIONE V.I.A.

Settorre Suolo - prot. 0233-0364508 del 02/05/2023

Procedimento in corso n° 957 - punti 8 e 9

PARTICOLARI SEZIONI

tav. 02

maggio 2023

I Progettisti

Ing. Enrico Grosso

Geom. Sauro Schiavolini

Il presente elaborato è opera dell'ingegno e costituisce oggetto di diritto d'autore ex art. 2575 e segg. Cod. Civ. e L. 22/04/1941 n° 633 e s. m. e i.
Ogni violazione (riproduzione dell'opera, anche parziale o per stralcio, imitazionhe, contraffazione, ecc.) sarà perseguiita penalmente.
In caso di richiesta di accesso agli atti, i presenti elaborati si intendono sottoposti alla disciplina e alle limitazioni di cui al D. Lgs. 50/2016 e s.m. e i.
e a tutta la disciplina relativa agli appalti pubblici