
Firmato digitalmente da
ENRICO GROSSO
CN = ENRICO GROSSO
O = ENRICO GROSSO
C = IT

COMUNE DI SOLDANO Prot. n°0021[illegible] del 25/05/2023 Tit 10 Cl 5 Fasc

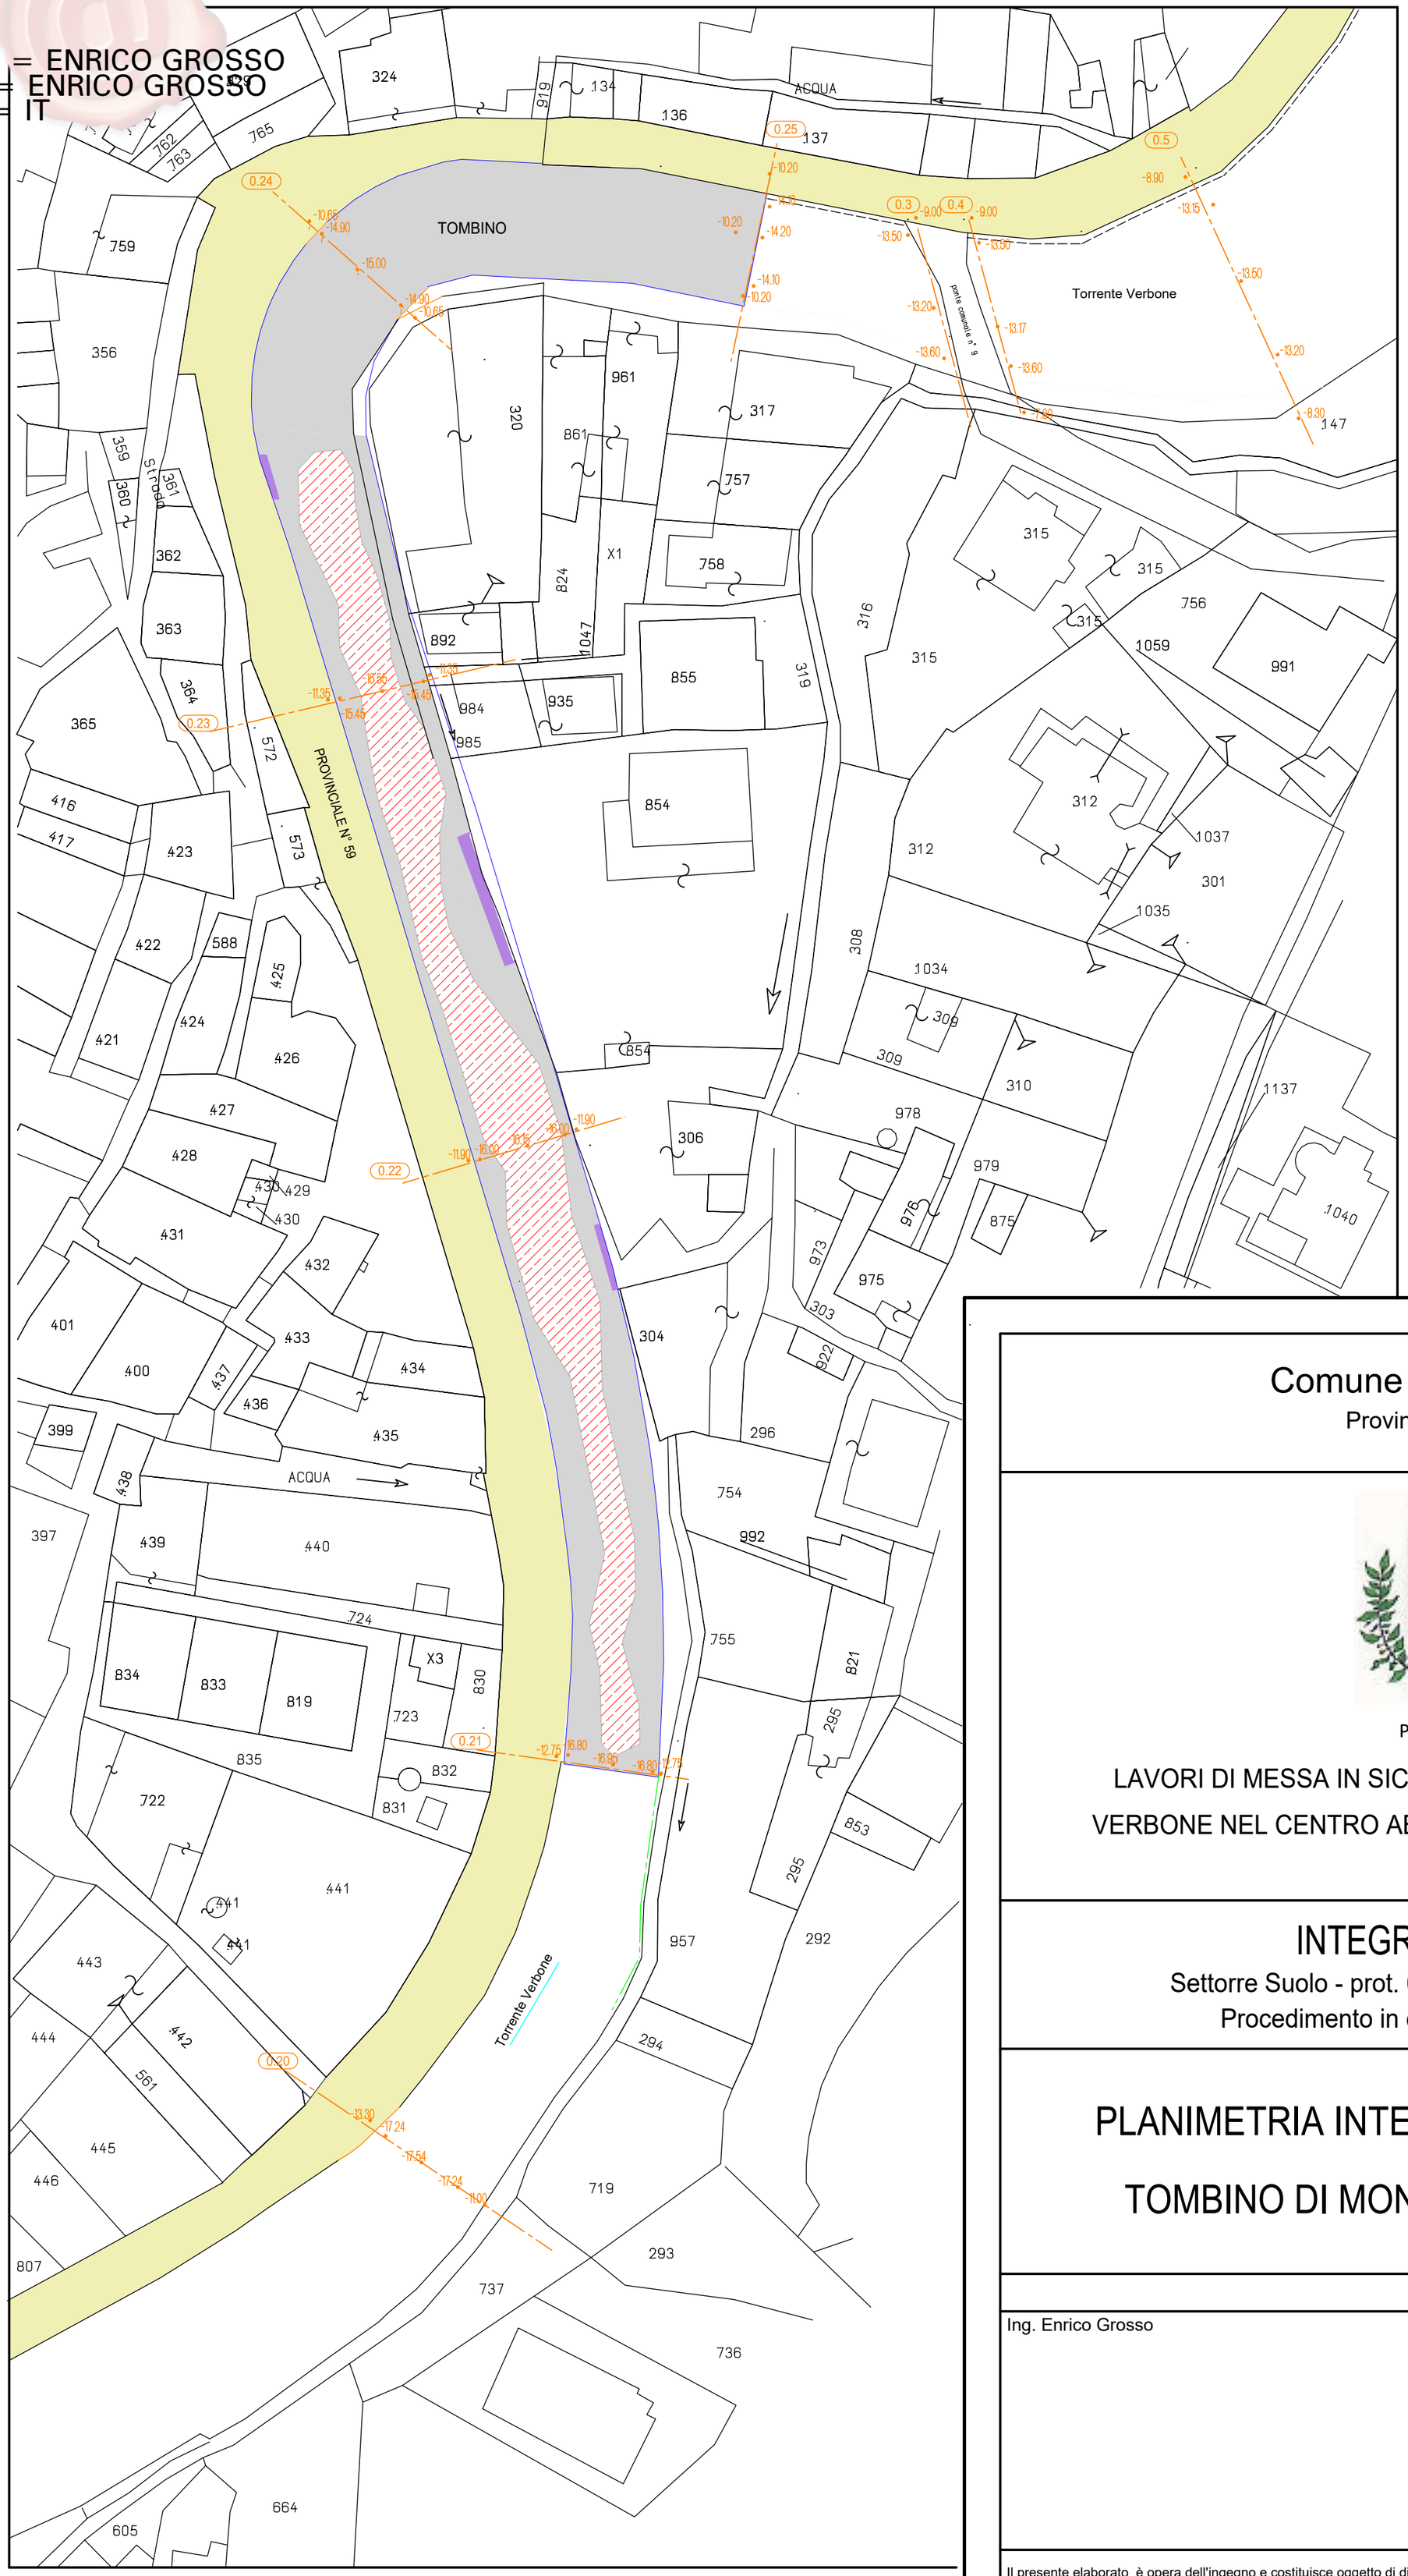

tombinatura esistente

alveolatura in cls da ripristinare

muratura d'argine da ripristinare

nord

Scala 1:500

Comune di SOLDANO

Provincia Imperia

PROGETTO DI

LAVORI DI MESSA IN SICUREZZA ALVEO DEL TORRENTE VERBONE NEL CENTRO ABITATO DEL COMUNE DI SOLDANO

INTEGRAZIONE V.I.A.

Settorre Suolo - prot. 0233-0364508 del 02/05/2023

Procedimento in corso n° 957 - punti 8 e 9

PLANIMETRIA INTERVENTO

TOMBINO DI MONTE

tav. 02

maggio 2023

I Progettisti

Ing. Enrico Grosso

Geom. Sauro Schiavolini

Il presente elaborato è opera dell'ingegno e costituisce oggetto di diritto d'autore ex art. 2575 e segg. Cod. Civ. e L. 22/04/1941 n° 633 e s. m. e i.
Ogni violazione (riproduzione dell'opera, anche parziale o per stralcio, imitazionhe, contraffazione, ecc.) sarà perseguiita penalmente.
In caso di richiesta di accesso agli atti, i presenti elaborati si intendono sottoposti alla disciplina e alle limitazioni di cui al D. Lgs. 50/2016 e s.m. e i.
e a tutta la disciplina relativa agli appalti pubblici

H/L = 594 / 420 (0.25m²)