
Firmato digitalmente da
ENRICO GROSSO
CN = ENRICO GROSSO
O = ENRICO GROSSO
C = IT

RTICOLARE SEZIONE

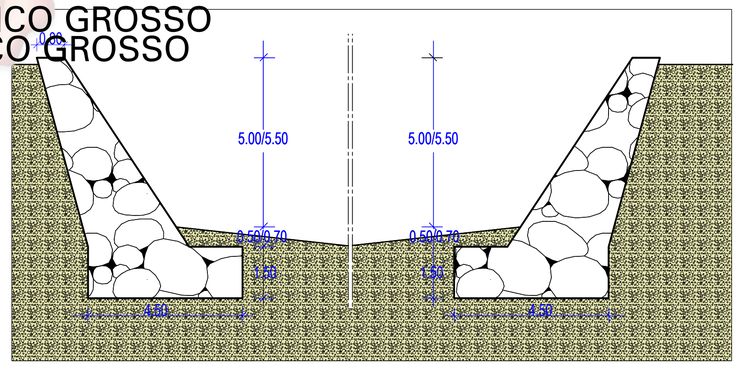

Scala 1100

PROVINCIALE N 59

Torrente Verbone

rio Brughea

ARGINE ESISTENTE

ponte n° 7

SCOGLIERA "A" - L = m. 30,00

SCOGLIERA "B" - L= m. 70.00

Chiesa San Mauro

PISTA PROVVISORIA DI CANTIERE

MURO ESISTENTE

SCOGLIERA ESISTENTE

SCOGLIERA "C" - L =m. 16,00

SCOGLIERA "D" - L = m. 84,00

ponte n° 8

MARCIAPIEDE

ACCESSO TORRENTE ESISTENTE

BARRIERA METALLICA H = cm 100

NORD

SCALA 1:500

Comune di SOLDANO
Provincia Imperia

PROGETTO DI

LAVORI DI MESSA IN SICUREZZA ALVEO DEL TORRENTE VERBONE NEL CENTRO ABITATO DEL COMUNE DI SOLDANO

Condizioni Ambientali in fase preautorizzativa (V.I.A.)

REGIONE LIGURIA - Settore Difesa del Suolo Imperia

PLANIMETRIA INTERVENTO
CHIESA SAN MAURO

tav. 01

novembre 2023

I Progettisti

Ing. Enrico Grosso

Geom. Sauro Schiavolini

Il presente elaborato è opera dell'ingegno e costituisce oggetto di diritto d'autore ex art. 2575 e segg. Cod. Civ. e L. 22/04/1941 n° 633 e s. m. e i.
Ogni violazione (riproduzione dell'opera, anche parziale o per stralcio, imitazionhe, contraffazione, ecc.) sarà perseguita penalmente.
In caso di richiesta di accesso agli atti, i presenti elaborati si intendono sottoposti alla disciplina e alle limitazioni di cui al D. Lgs. 50/2016 e s.m. e i.
e a tutta la disciplina relativa agli appalti pubblici