
Firmato digitalmente da
ENRICO GROSSO
CN = ENRICO GROSSO
O = ENRICO GROSSO
C = IT


COMUNE DI SOLDANO - Prot 0004723 del 07/11/2023 Tit 10 Cl 14 Fasc

STATO ATTUALE PISTA DI CANTIERE - scala 1:200

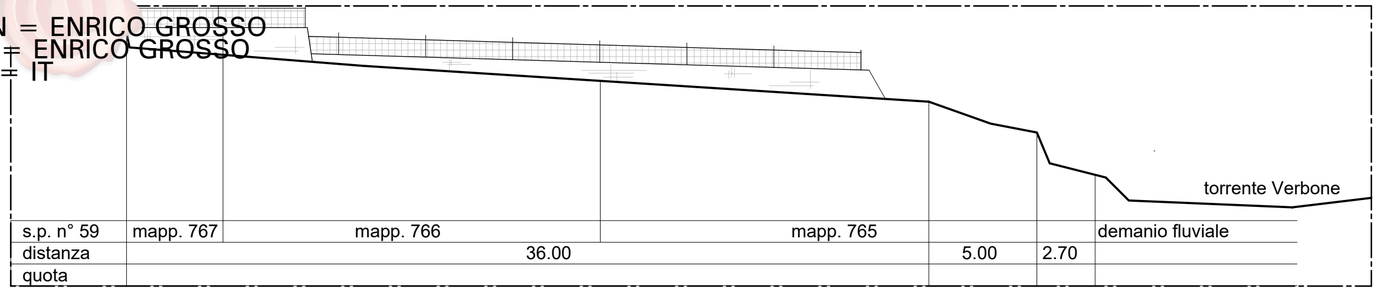


s.p. n° 59	mapp. 767	mapp. 766		mapp. 765		demanio fluviale
distanza		36.00			5.00	2.70
quota						

PROFILO DI STATO DI PROGETTO PISTA DI CANTIERE - scala 1:200

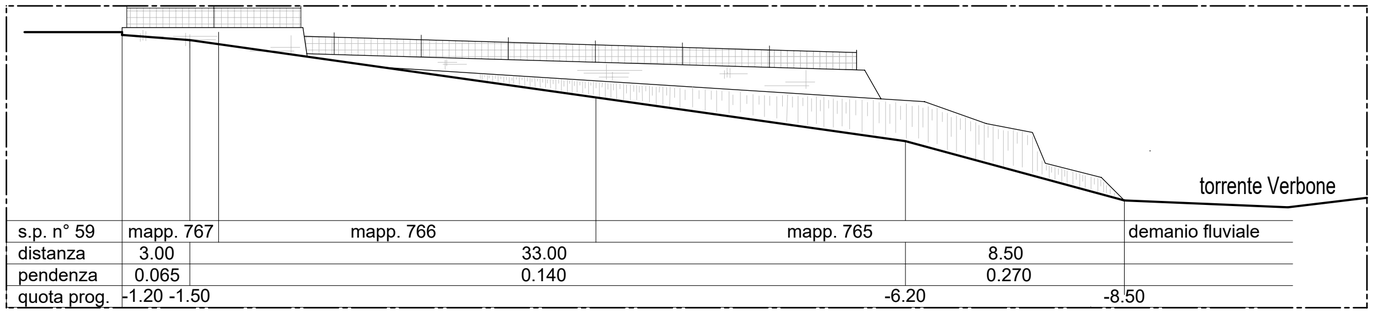


s.p. n° 59	mapp. 767	mapp. 766	mapp. 765		demanio fluviale
distanza	3.00	33.00		8.50	
pendenza	0.065	0.140		0.270	
quota prog.	-1.20 -1.50		-6.20		-8.50

RAFFRONTO TRA STATO ATTUALE E DI PROGETTO PROFILO PISTA DI CANTIERE scala 1:200

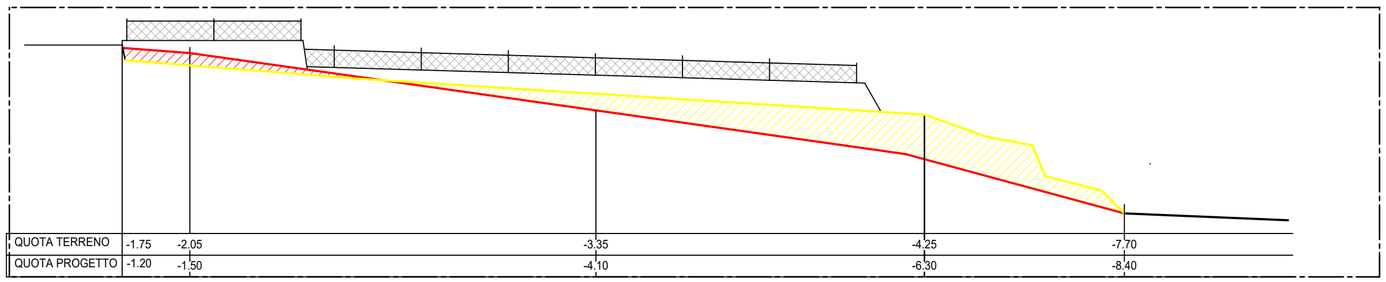


PIANTA STRADA CANTIERE - scala 1:200

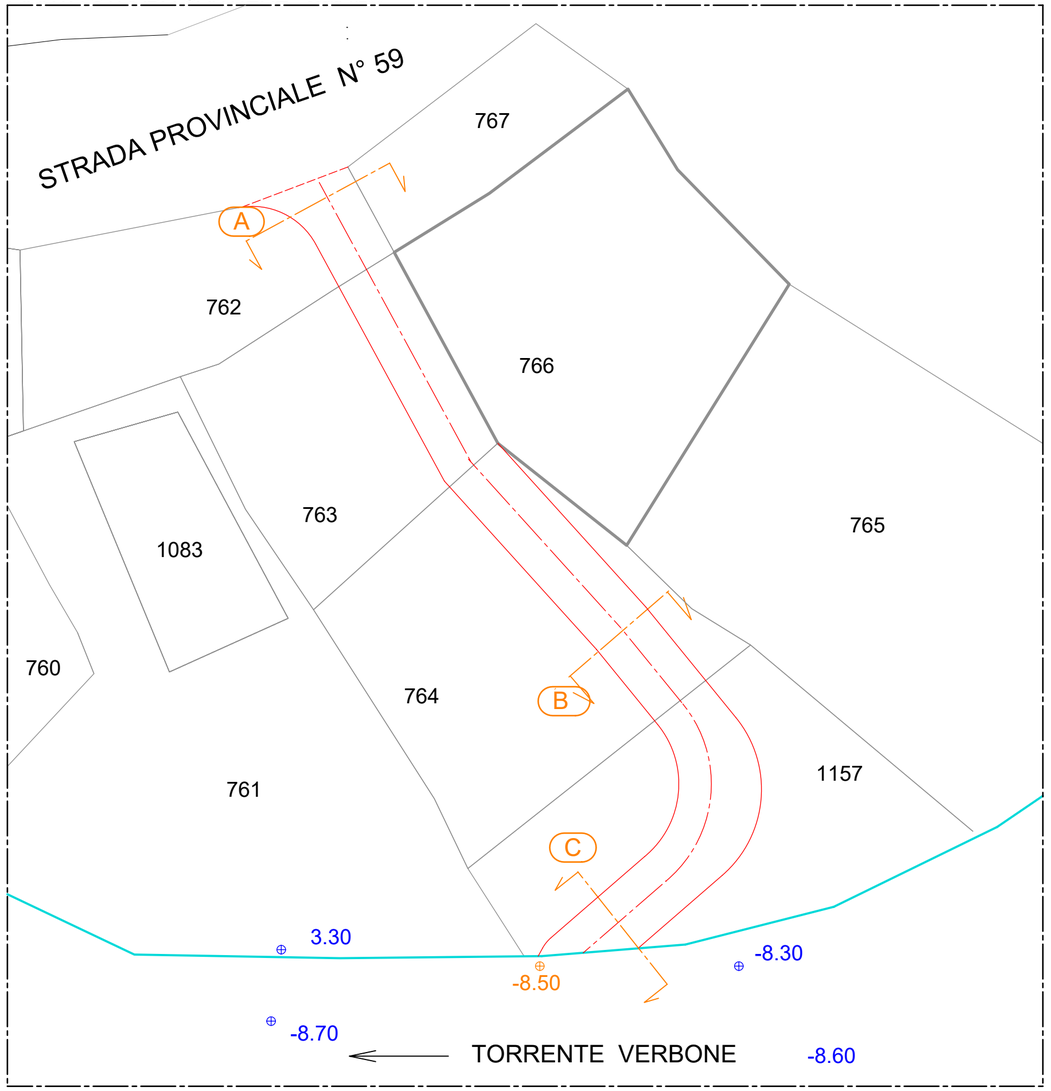


SEZIONE AA - stato attuale - scala 1:100



SEZIONE AA - stato progetto - scala 1:100

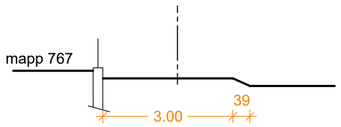


SEZIONE AA - raffronto - scala 1:100

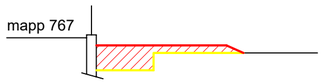


SEZIONE BB - stato attuale - scala 1:100




SEZIONE BB - stato progetto - scala 1:100

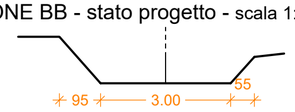


SEZIONE BB - raffronto - scala 1:100

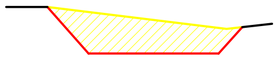


SEZIONE CC - stato attuale - scala 1:100

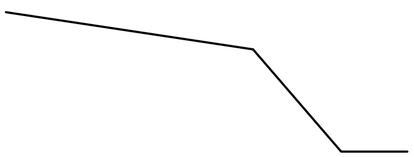

SEZIONE CC - stato progetto - scala 1:100

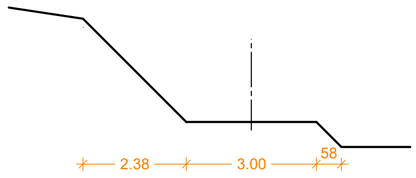

SEZIONE CC - raffronto - scala 1:100

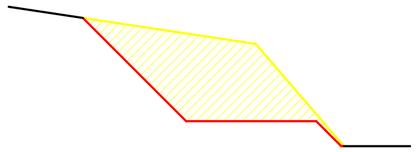

STUDIO TECNICO
Ing. ENRICO GROSSO
Via Colonnello Aprosio, 388 - VALLECROSIA
ing.enricogrosso@gmail.com

STUDIO TECNICO
Geom. SAURO SCHIAVOLINI
Via Colonnello Aprosio, 388 - VALLECROSIA
sauro.schiavolini@gmail.com

Committente: COMUNE DI SOLDANO

Costruzione: LAVORI DI MESA IN SICUREZZA ALVEO DEL TORRENTE VERBONE NEL CENTRO ABITATO DEL COMUNE DI SOLDANO

Layout tavola: PISTA PROVVISORIA DI CANTIERE
Pianta - Sezioni - Profilo in stato attuale, progetto e sovrapposizione

Scala: Varie
disegnata
verificata

N. progetto

N. tavola 04

Data Novembre 2023

committente

H/L = 420 / 594 (0.25m²)