

Firmato digitalmente da
ENRICO GROSSO
CN = ENRICO GROSSO
O = ENRICO GROSSO
C = IT
Firmato da: ENRICO GROSSO Serial#: 9b04723 del 07/11/2023 Tit 10 Cl 14 Fasc


SUSCETTIVITA'
scala 1:5000

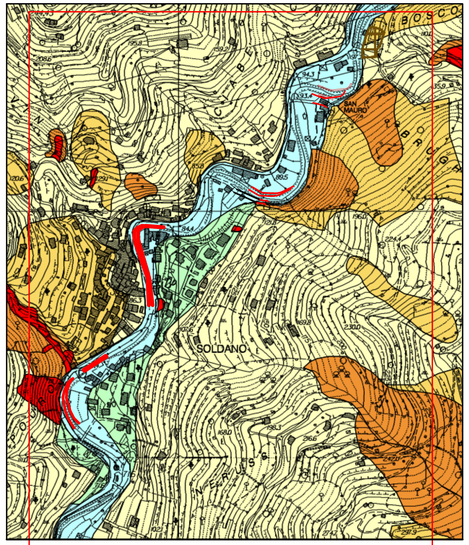


FASCE FLUVIALI
scala 1:5000

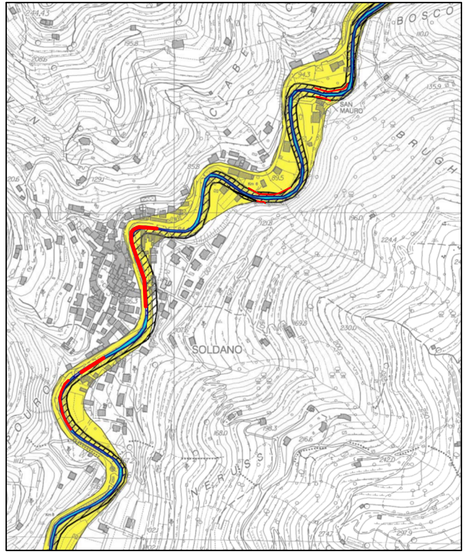

CARTA TECNICA REGIONALE
scala 1:5000

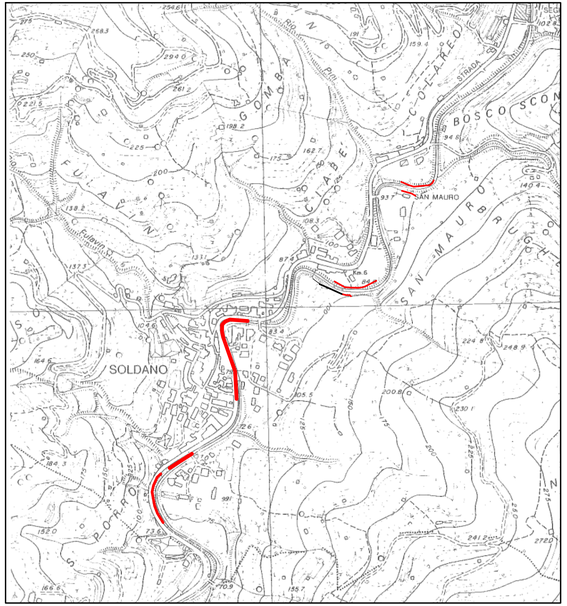

CARTA RETICOLO IDROGRAFICO
scala 1:5000

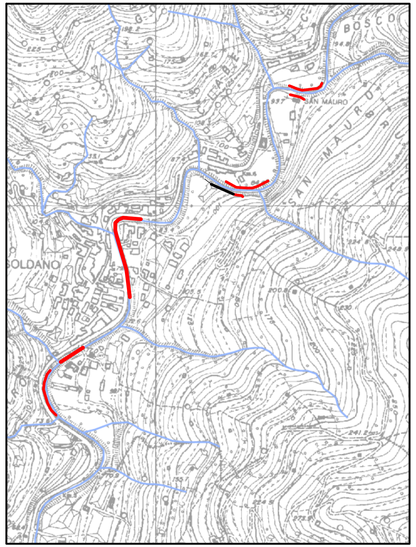

nord

INTERVENTI IN PROGETTO

STUDIO TECNICO
Ing. ENRICO GROSSO
Via Colonnello Aprosio, 388 - VALLECROSIA
ing.enricogrosso@gmail.com

STUDIO TECNICO
Geom. SAURO SCHIAVOLINI
Via Colonnello Aprosio, 388 - VALLECROSIA
sauro.schiavolini@gmail.com

Committente: COMUNE DI SOLDANO

Costruzione: LAVORI DI MESSA IN SICUREZZA ALVEO DEL TORRENTE VERBONE NEL CENTRO ABITATO DEL COMUNE DI SOLDANO

Layout tavola: INQUADRAMENTO CARTOGRAFICO - INTEGRAZIONE
Inserimento interventi su stralci vari

Scala: 1:5000
disegnata
verificata

N. progetto

N. tavola: 05

Data: Novembre 2023

committente

H/L = 297 / 940 (0.28m²)