

Firmato digitalmente da
ENRICO GROSSO
CN = ENRICO GROSSO
O = ENRICO GROSSO
C = IT


PROFILO LONGITUDINALE

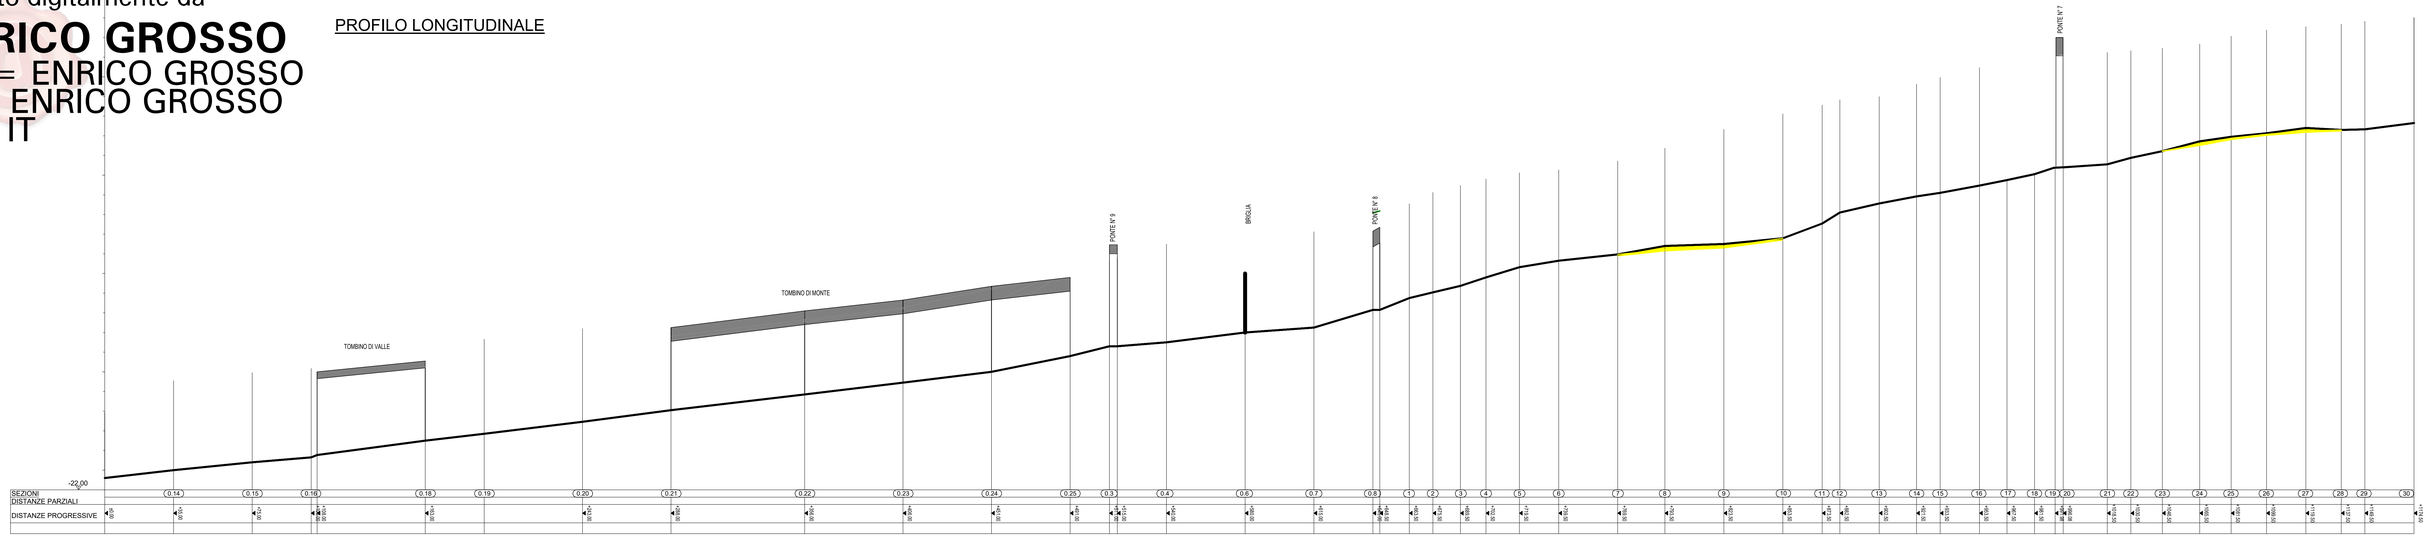


SEZIONE 0.14 SCALA 1:100

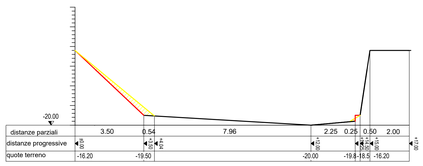


SEZIONE 0.15 SCALA 1:100

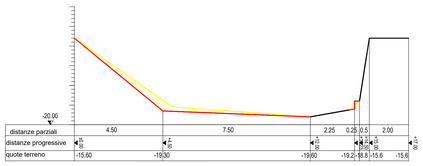


SEZIONE 0.16 SCALA 1:100

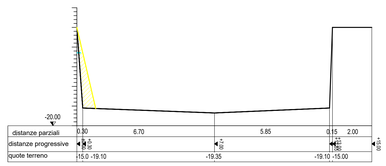


SEZIONE 0.17 SCALA 1:100

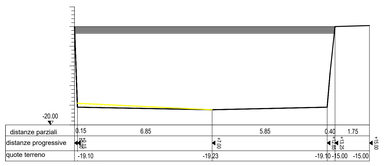


SEZIONE 5 SCALA 1:100

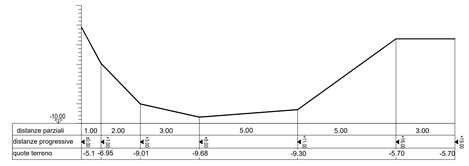


SEZIONE 6 SCALA 1:100

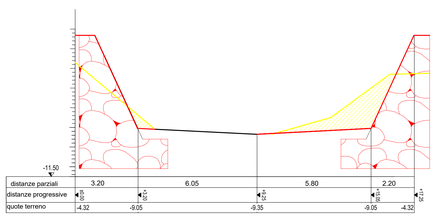


SEZIONE 7 SCALA 1:100

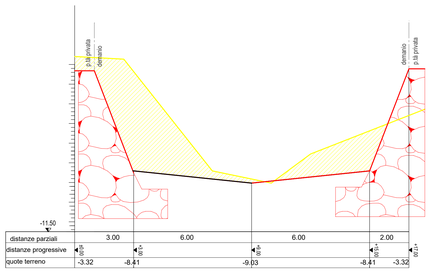


SEZIONE 8 SCALA 1:100

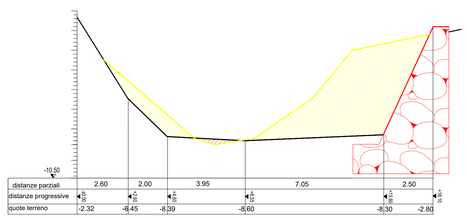


SEZIONE 9 SCALA 1:100

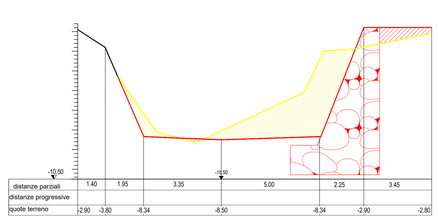


SEZIONE 10 SCALA 1:100

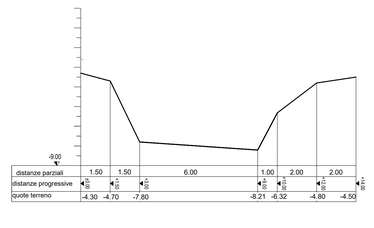


SEZIONE 23 SCALA 1:100

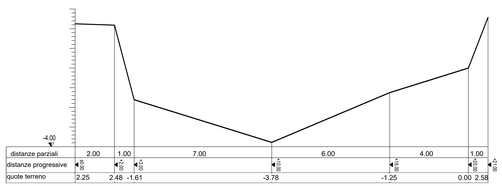


SEZIONE 24 SCALA 1:100

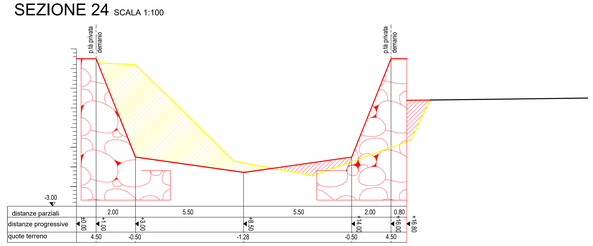


SEZIONE 25 SCALA 1:100

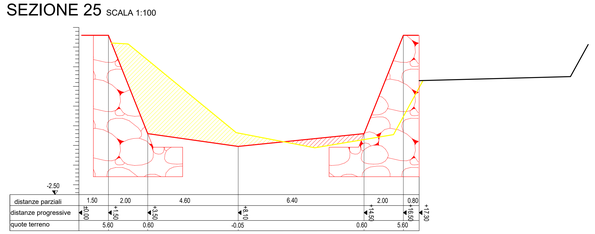


SEZIONE 26 SCALA 1:100

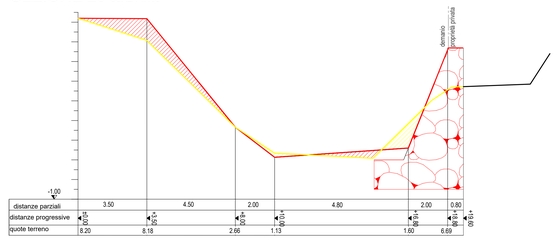

SEZIONE 27 SCALA 1:100

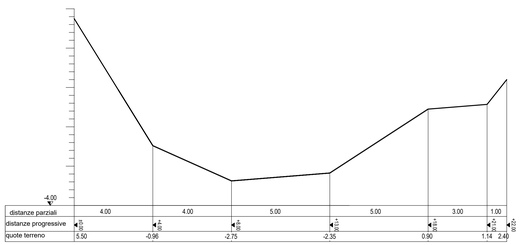

SEZIONE 28 SCALA 1:100

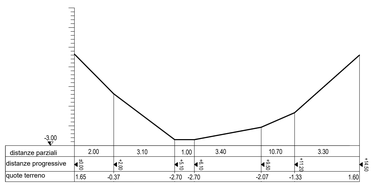

ESISTENTE

PROGETTO

STUDIO TECNICO
Ing. ENRICO GROSSO
Via Colonnello Aprosio, 388 - VALLECROSIA
ing.enricogrosso@gmail.com

STUDIO TECNICO
Geom. SAURO SCHIAVOLINI
Via Colonnello Aprosio, 388 - VALLECROSIA
sauro.schiavolini@gmail.com

Committente: COMUNE DI SOLDANO

Costruzione: LAVORI DI MESSA IN SICUREZZA ALVEO DEL TORRENTE VERBONE NEL CENTRO ABITATO DEL COMUNE DI SOLDANO

Layout tavola: STATO DI RAFFRONTO
Principali Sezioni di Intervento - Profilo

Scala: disegnata
Varie verificata

N. progetto

N. tavola Idr. 3

Data Novembre 2023

committente

H/L = 420 / 594 (0.25m²)