A mezzo pec

Alla Regione Liguria
Dipartimento Ambiente e Protezione Civile
Settore Valutazione Impatto Ambientale
e Sviluppo Sostenibile

e p.c. Al Dott. Geol. Capaccioli

Oggetto: ***progetto Impianto di trattamento e recupero inerti non pericolosi in Loc. Tavolara a nome Soc. Galletto Bruno.***

In riferimento alla nota pec del 30/05/2023 anticipata a mezzo mail in pari data, da parte della Soc. Galletto Bruno Srl e Dott. Geologo Capaccioli, e relativi grafici allegati, con la quale si chiede l'attestazione che l'intervento è in linea con il SUA approvato con delibera CC. 30/2021.

Vista la nota della Regione Liguria – settore Valutazione Impatto Ambientale e Sviluppo Sostenibile, del 17/05/2023 prot. n. 389974.

Con la presente si attesta, per quanto di competenza, che **l'intervento non comprta variante al PRG e non comporta variante alla disciplina del SUA approvato con delibera C.C. n. 31 del 30 del 28/06/2021**.

Il tecnico istruttore
(*Geom. Boni Nicola*)

Distinti saluti.
Sarzana, 30/05/2023

IL DIRIGENTE
(*Ordine Architetti PPC Pianificatore Territoriale*
Giovanni Mugnani)

GALLETTO BRUNO srl

Via ALTA NUOVA snc

SARZANA

Spett.le COMUNE DI SARZANA

Gent.le Att.ne Arch. G. Mugnani

PROGECO sas Ingegneria

Via Sarzana n. 95

19125 LA SPEZIA

La Spezia 30.05.023

Oggetto : Impianto di Trattamento Inerti non pericolosi in loc. Tavolara di Sarzana – Richiesta di Attestazione su intervento in linea con S.U.A. approvato con Delibera Comunale n. 31 del 28.06.2021;

In merito alla Istanza della Ditta Galletto Bruno srl trasmessa in Regione Liguria in data 24 Aprile 2023 per "Verifica di assoggettabilita' a VIA per l' Impianto di Inerti " citato in oggetto, ***si richiede a codesto Spett.le Comune di Sarzana "Attestazione che l'intervento e' in linea con SUA approvato con delibera n.31 del 28.06.2021 .***

Si precisa che il progetto presentato prevede alcune piccole" modifiche organizzative " sull'articolato delle disposizioni degli elementi edilizi /attrezzature costituenti l'impianto di trattamento inerti non pericolosi di Tavolara . In relazione a quanto sopra, facciamo presente che il Progetto prevede che , nella globalita' dell'area interessata dal nuovo impianto , rimangono inalterate le superfici "a verde" approvate in precedenza , nonostante le suddette piccole modifiche .

In particolare nell'area dell'Impianto – Lato ovest, "zona capannone ", (questo rimane inalterato come da schema iniziale), ma nella parte lato Tremola e' stata inserita una zona "cumulo P6 - sabbione " che esclude alcuni parcheggi privati ; questi spazi , comunque, vengono recuperati prolungando l'area dei posti auto sul lato lungo del capannone (Tav. 1 Progetto) . Le aree "a verde " sia a lato del Canale Tremola che su "via Tavolara", vengono mantenuti e/o ampliati come da approvazione dello

strumento urbanistico di cui sopra (Tav. 2) . Infine si conferma ,con il progetto di impianto presentato ,che la grande area con "rilevati a verde e zone umide "disposta sul lato est del futuro intervento, viene riproposta inalterata rispetto ai documenti di SUA approvati, anche nell'ottica di una ulteriore garanzia della ricostruzione ecologica dell'Ecosistema dopo le dismissioni dell'Impianto.

Ringraziando, inviamo distinti saluti

Per Galletto Bruno srl

.....


Tecnico - dott. Capaccioli

PRO.GE.CO. s.a.s.
Dott. Geol. R. CAPACCIOLI - Ing. N. REBECCHI
Via Sarzana, 95 - 19125 LA SPEZIA
Tel. 0187 280258
Partita IVA 01384500110


.....

Tavola 1 - Planimetria Impianto

scala 1 :500

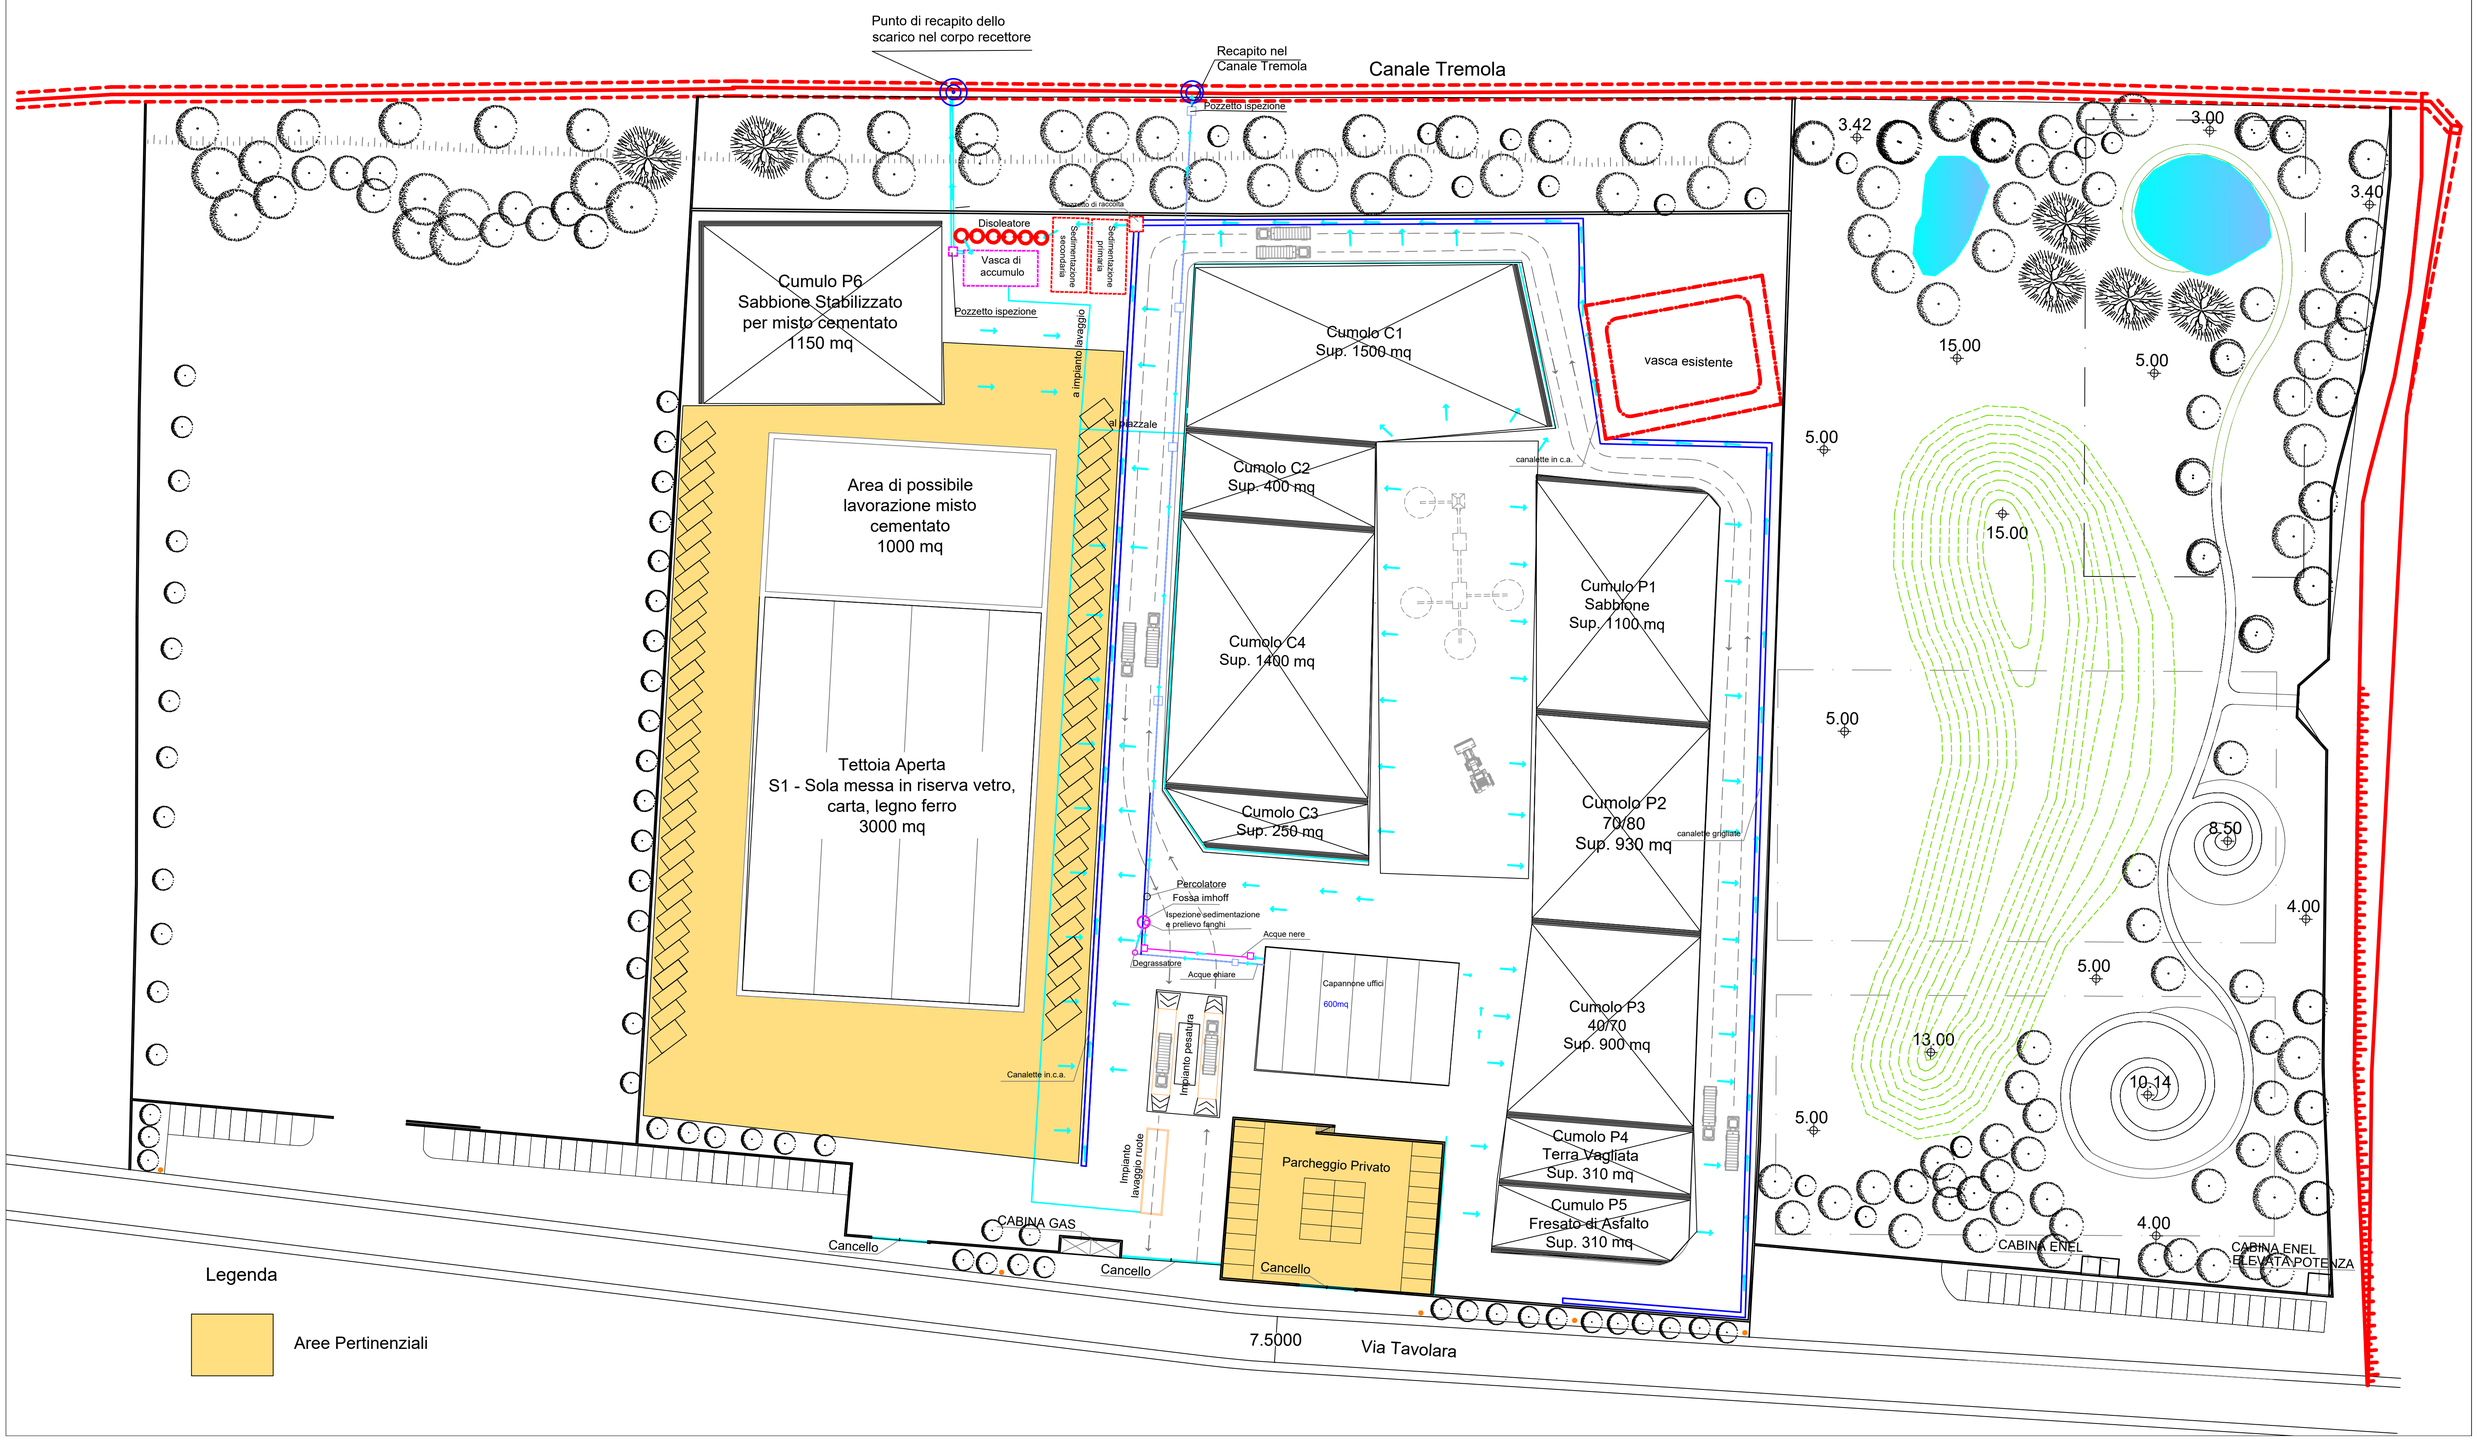

TAV. 2

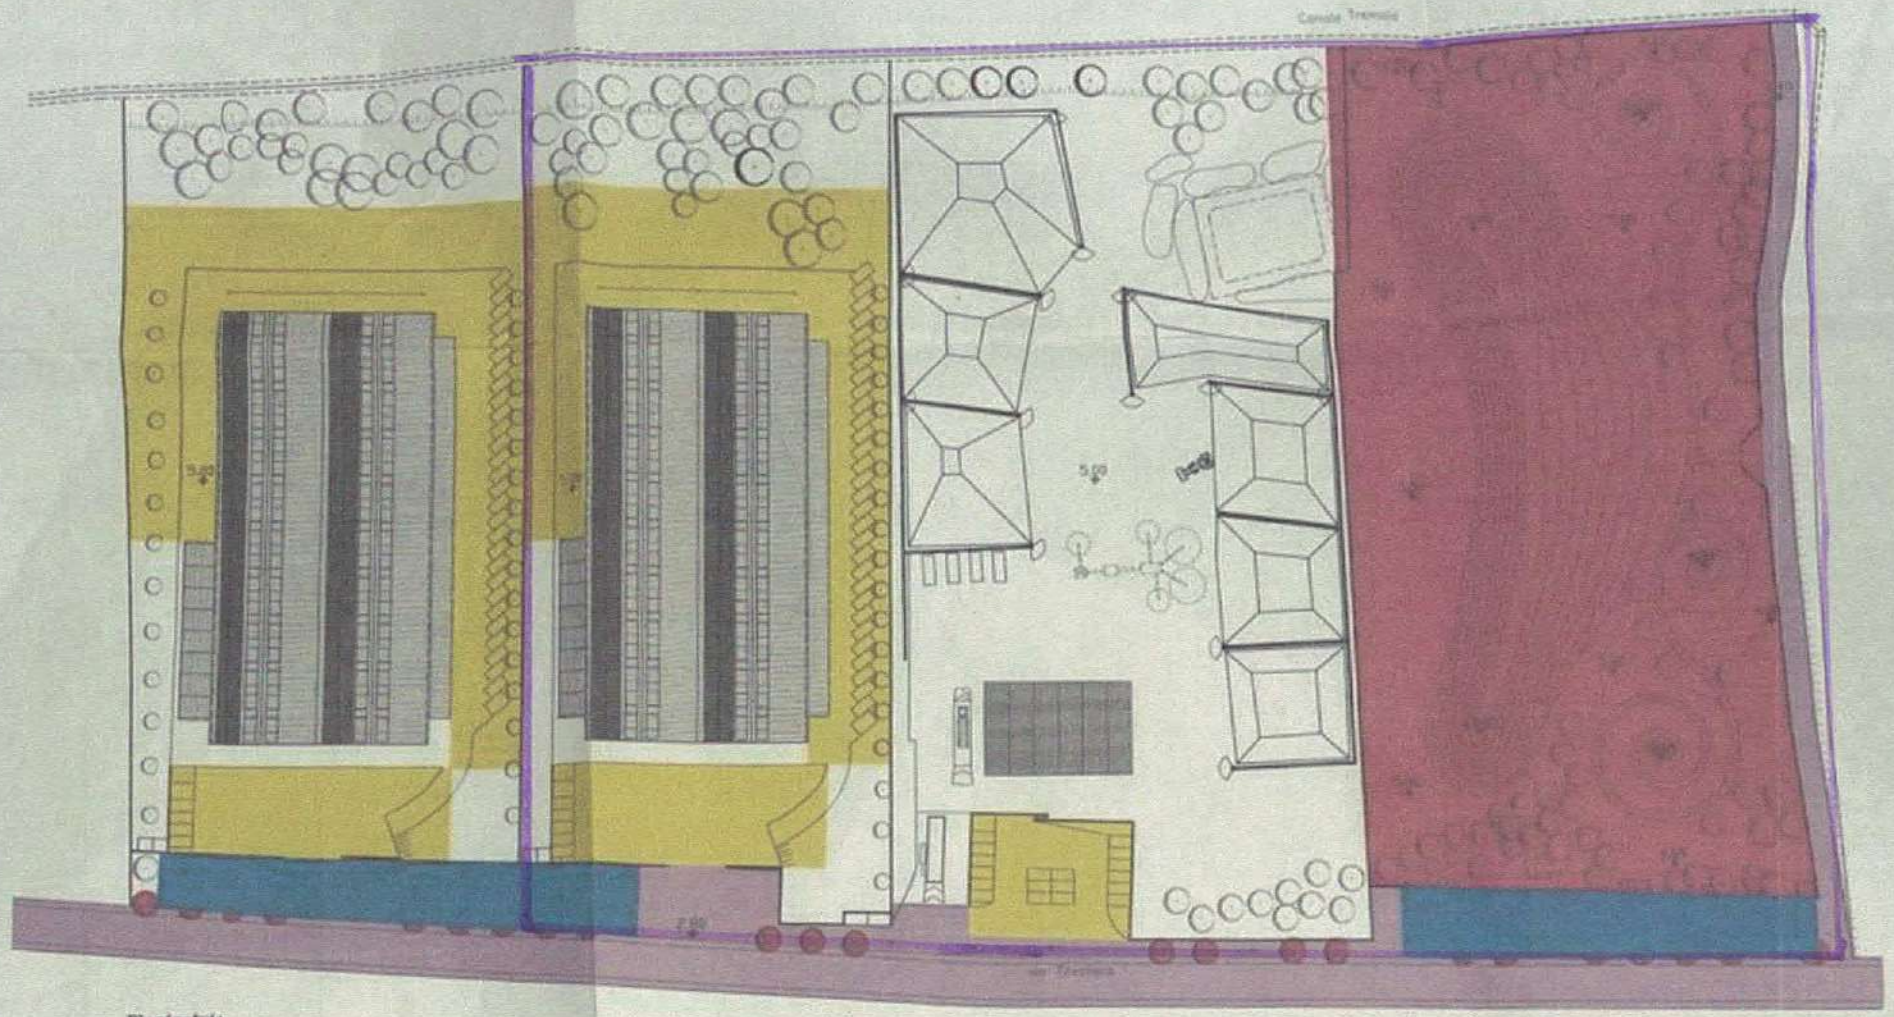

Planimetria

limite Area di Progetto dell'Impianto

CITTÀ DI SARZANA
Ufficio Tecnico
27 MAG. 2019
Pratica N. SUD 1/2019

verde pubblico 15.000mq

parcheggi pubblici 2.650mq