GALLETTO BRUNO SRL SARZANA 3 07 2023

SPETT.LE REGIONE LIGURIA – UFFICIO VIA

E p.c. = Gent.le Dott.ssa Cristina Lignana

Oggetto : INTEGRAZIONE SPONTANEA RELATIVA ALLA PRATICA "S 958 " DITTA GALLETTO BRUNO srl – Impianto di Inerti in Loc. Tavolara di Sarzana – Compatibilita' Impianto rispetto al Limite del CENTRO ABITATO, COMUNE DI SARZANA ;

Facendo riferimento alla nozione di Centro Abitato (ai sensi Art. 3 – D.Lgs. 286/92) , come riportato nella sezione "Criteri per la localizzazione di "Impianti di Gestione Rifiuti e delle Bonifiche 2021 – 2026 " , si comunica la "COMPATIBILITA' DELL'IMPIANTO DI TRATTAMENTO INERTI A NOME GALLETTO BRUNO srl RISPETTO AL LIMITE NORMATIVO DEL "CENTRO ABITATO " DATO CHE QUESTO NON RISULTA COMPRESO NELLA "FASCIA DEI 200 M " DEL SUDDETTO LIMITE .

La suddetta affermazione deriva dalla CONSULTAZIONE DELLE "CARTE DI PERIMETRAZIONE DEL CENTRO ABITATO DEL COMUNE DI SARZANA – Uff. Urbanistica " che alleghiamo come Figs. 1 -2 -3 per maggiore chiarezza .

Distinti saluti

Ditta Galletto Bruno srl

GALLETTO BRUNO
Società a Responsabilità Limitata Unipersonale
Via Alta Nuova 19038 Sarzana (SP)
P.IVA 00915110118 Aut. DET n°953 del 23/06/17

I TECNICI – PROGECO sas – Geo Ingegneria

PRO.GE.CO. s.a.s.
Dott. Geol. R. CAPACCIOLI - Ing. N. REBECCHI
Via Sarzana, 85 - 19125 LA SPEZIA
Tel. 0187 980256
Partita IVA 01384500110
progeco@llve.com

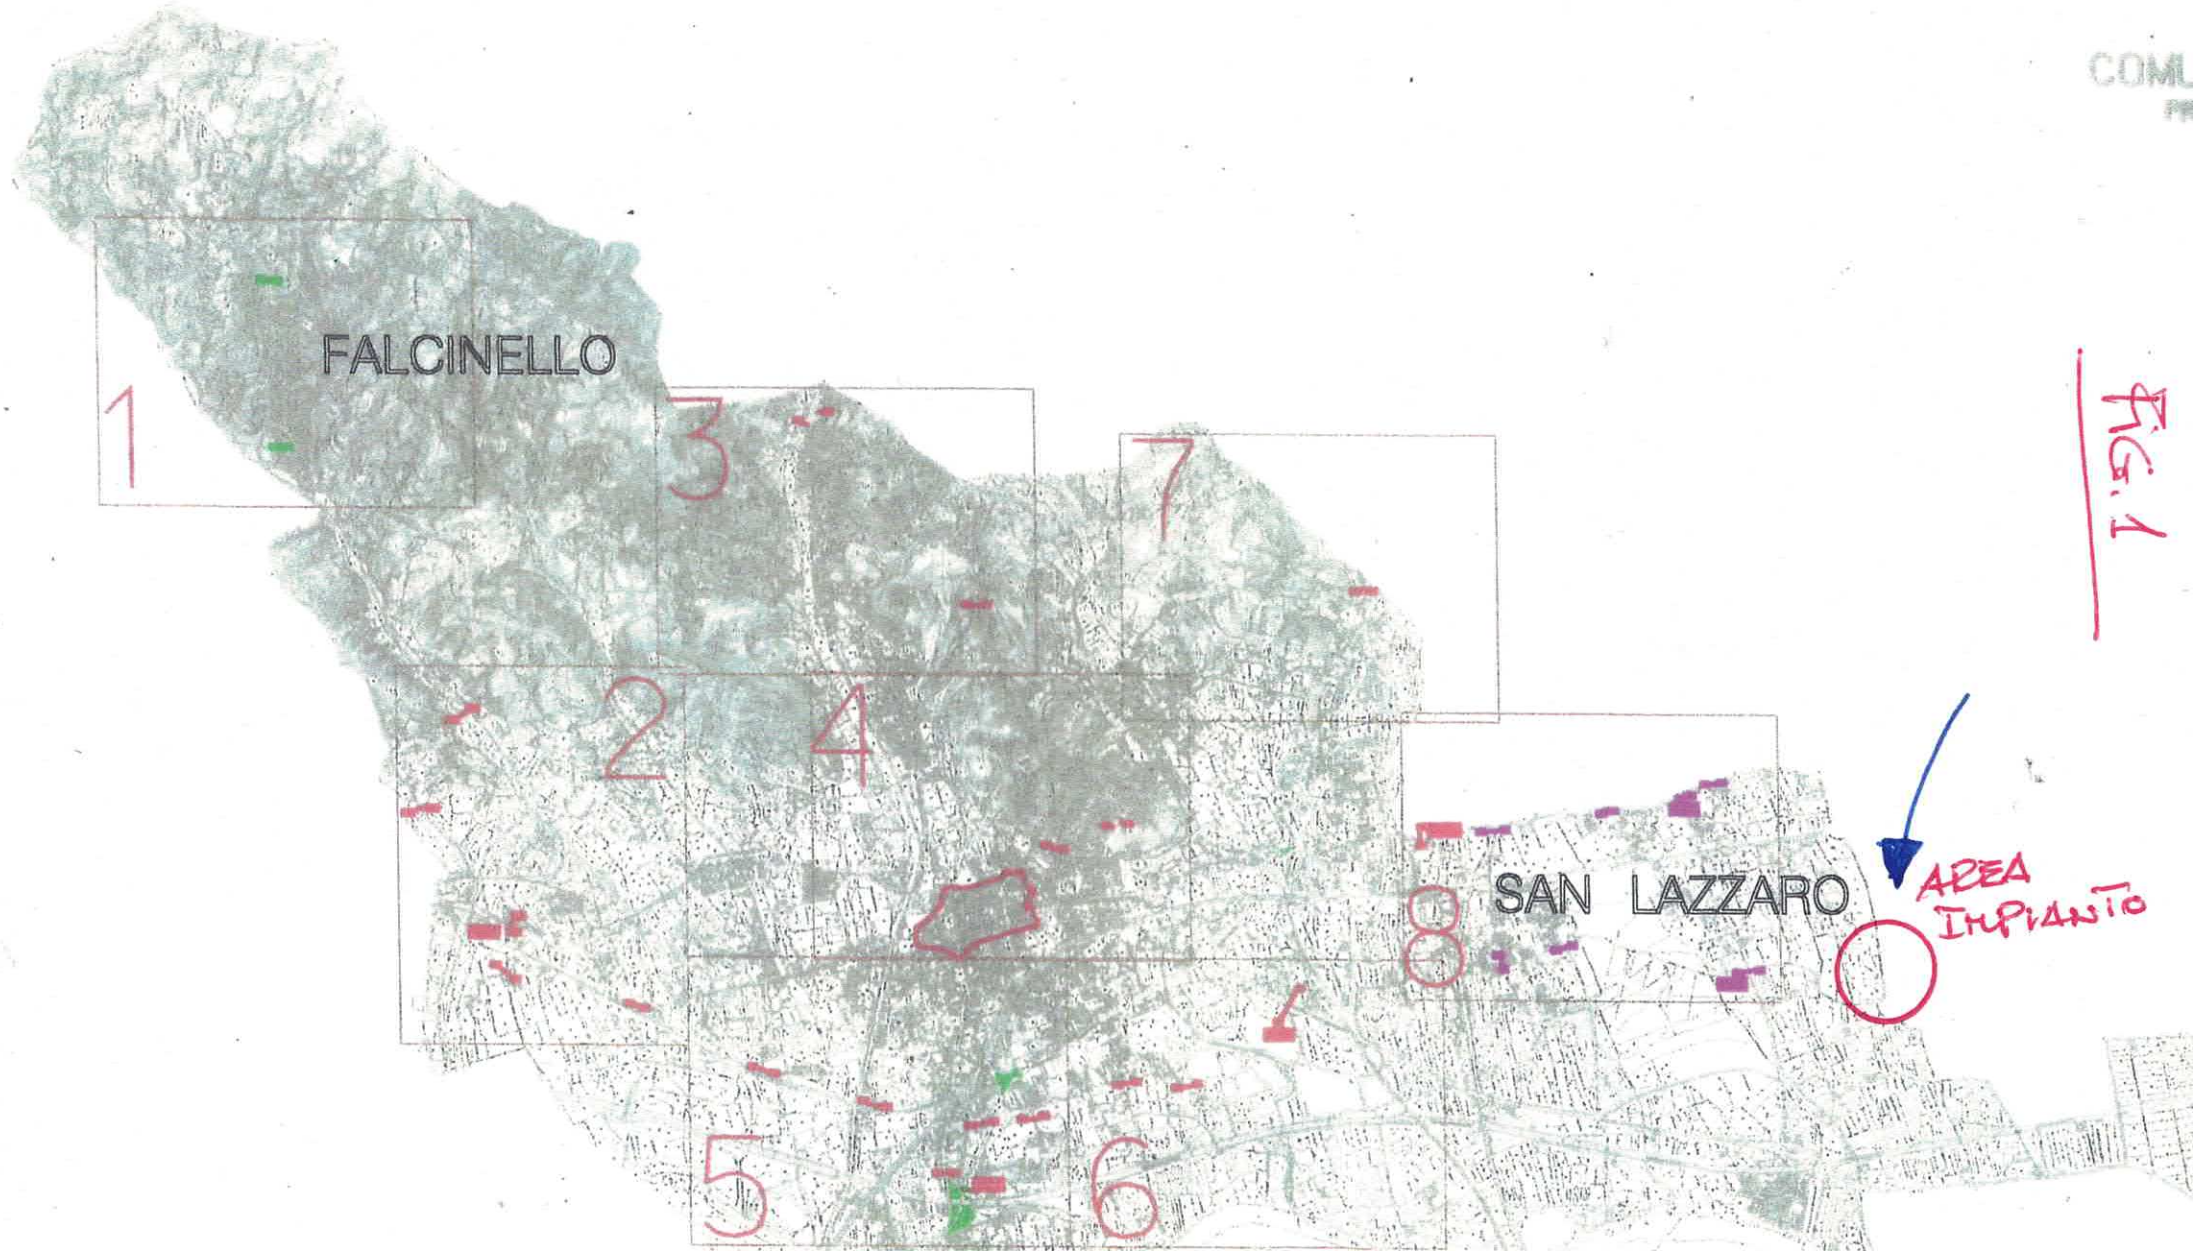


FIG. 1

FIG. 2

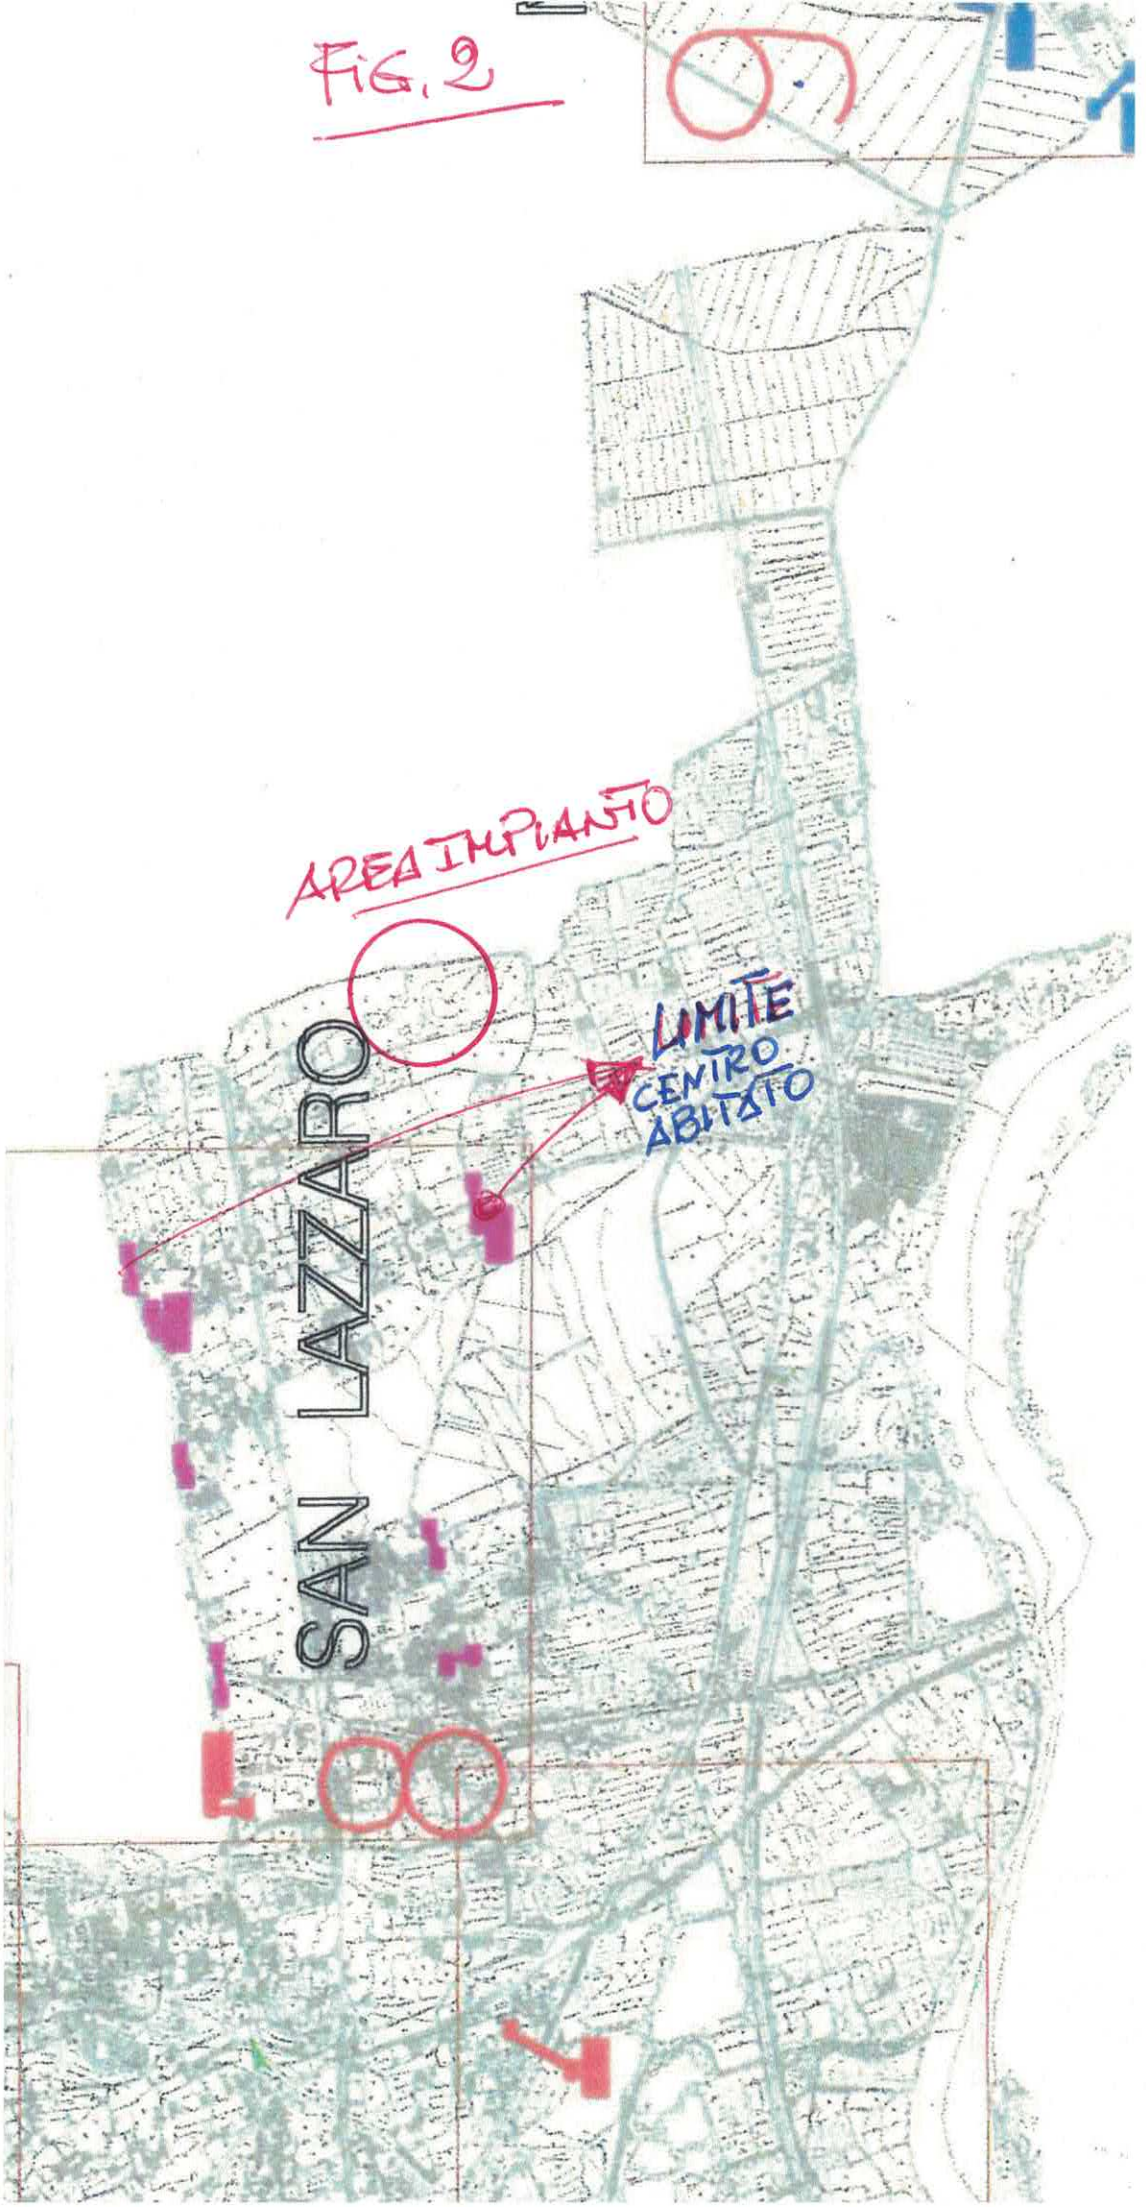
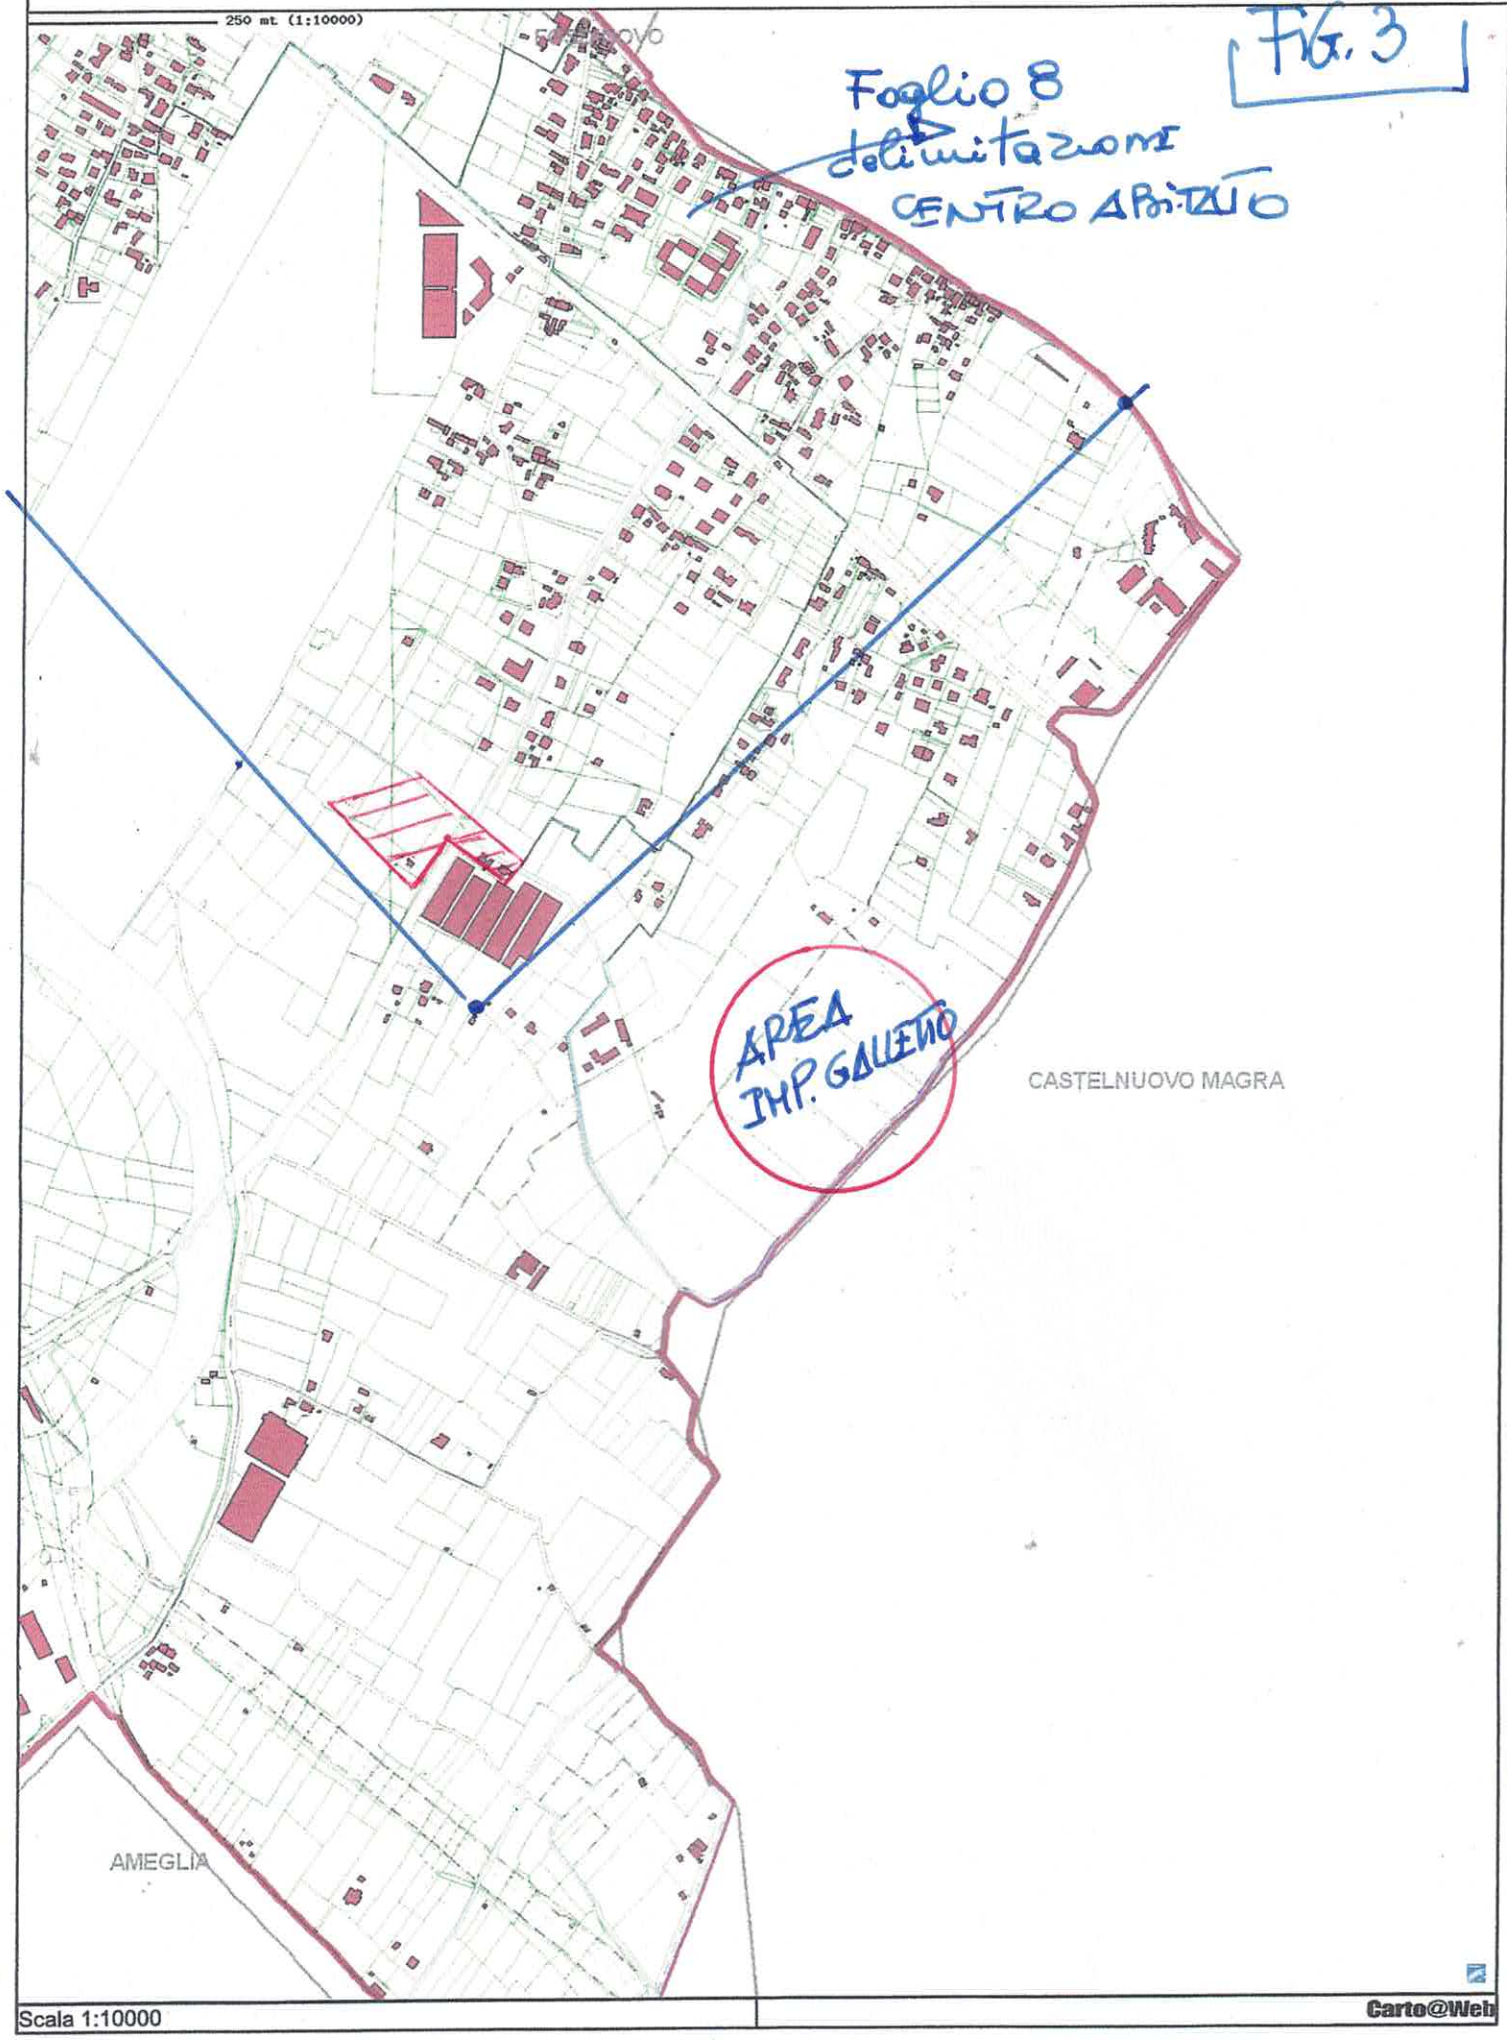


FIG. 3


250 mt (1:10000)
Foglio 8
delimitazioni
CENTRO ABITATO
AREA
IMP. GALLETO
CASTELNUOVO MAGRA
AMEGLIA
Scala 1:10000
Carto@Web