aoorlig - r_liguri - Regione Liguria
Prot-2024-0289696
del 14/03/2024

GB

GALLETTO BRUNO – Società a Responsabilità Limitata

Piattaforma di Recupero Inerti La spezia

Autorizzazione Impianto Det. n.648 del 29/06/2021

Via Alta Nuova Loc. Ramo Morto 19038 – Sarzana **Tel.** 0187/673611 **P.IVA:** 00915110118
Email:info@recuperoinertilaspezia.it Capitale sociale in euro 87797

Spett.le Regione Liguria
DIREZIONE GENERALE AMBIENTE
Settore V.I.A. - Sviluppo Sostenibile – GENOVA


Oggetto: Documentazione relativa a Distanze dell'Impianto di Inerti di Tavolara da Limiti di Centro Abitato di Sarzana e da Eliporto – Dichiarazione del Comune di Sarzana relativa alla conferma di tali Distanze con "Cartografie di confine del Centro Abitato"

Facciamo seguito ai colloqui intercorsi tra il Settore V.I.A. Della R.L. ed il ns. Tecnico (geol. R. Capaccioli) relativamente all'oggetto, per inviare "cartografia con Ubicazione dell'area dell'Impianto e indicazioni delle distanze tra Impianto e Limite Centro Abitato di Sarzana (Delibera G.C. n. 6/2003) ed Eliporto".
Il Foglio 8 del Comune, in particolare, riporta i due LIMITI DEL CENTRO ABITATO (PUNTO 1 e PUNTO 2 che sono stati idealmente congiunti) e l'indicazione che l'Impianto di Tavolara si trova ad una distanza di circa 460 m (riportato fuori foglio n. 8) dal suddetto Centro Abitato.

SARZANA 13/03/2024

Distinti Saluti
Galletto Bruno srl


GALLETTO BRUNO
Società a Responsabilità Limitata
Via Alta Nuova - 19038 Sarzana (SP)
P.I. 00915110118 Aut. n° 648 del 29/06/2

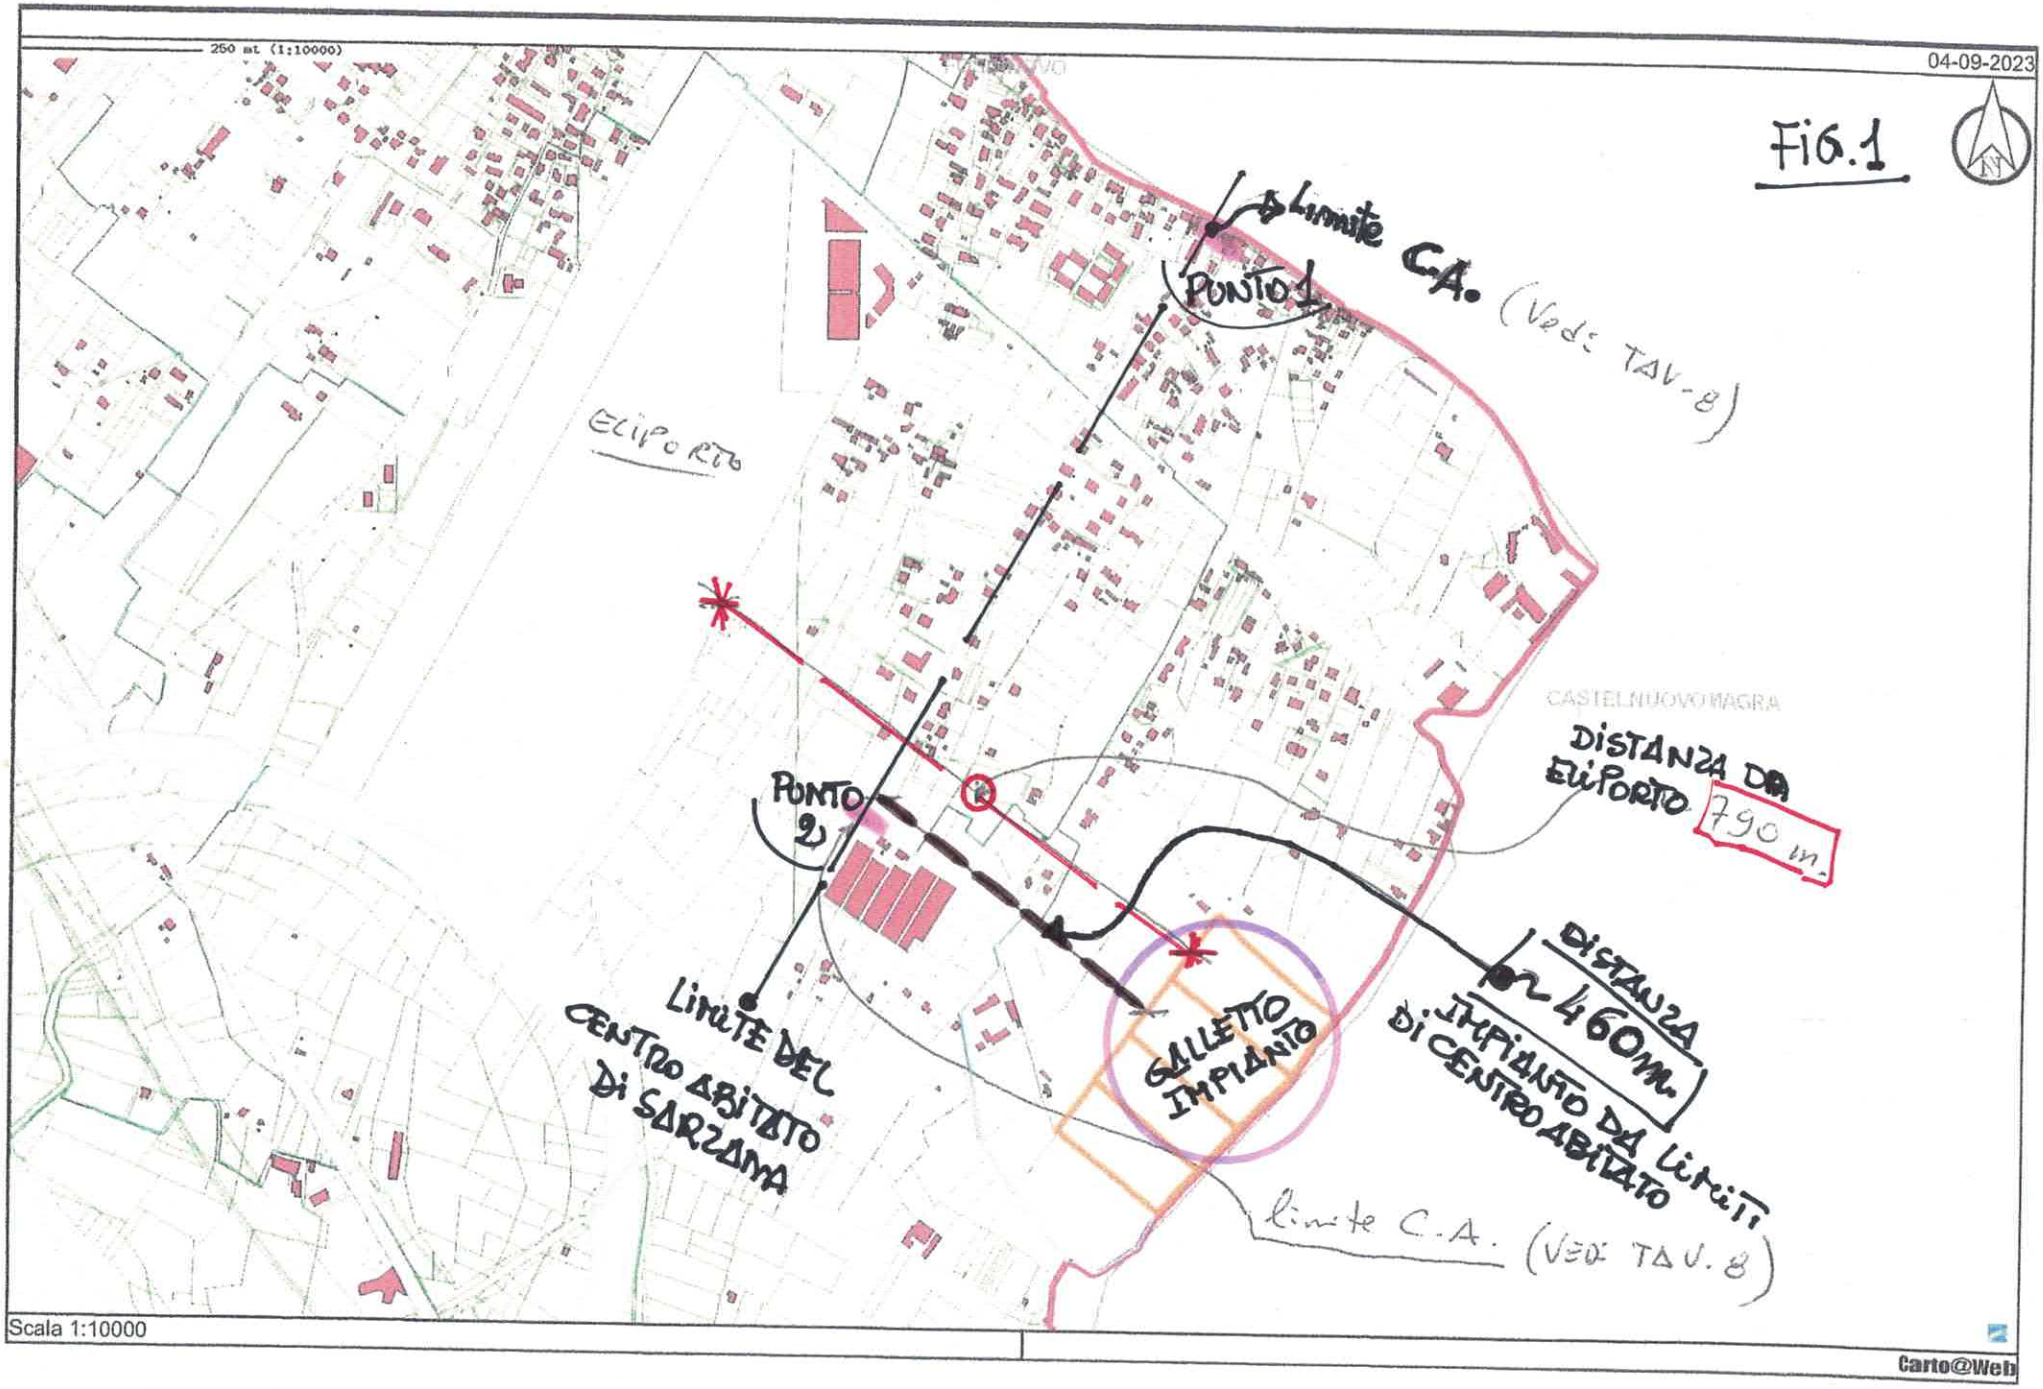

SCALA 1:10'000

TAV. 8

Fig. 2

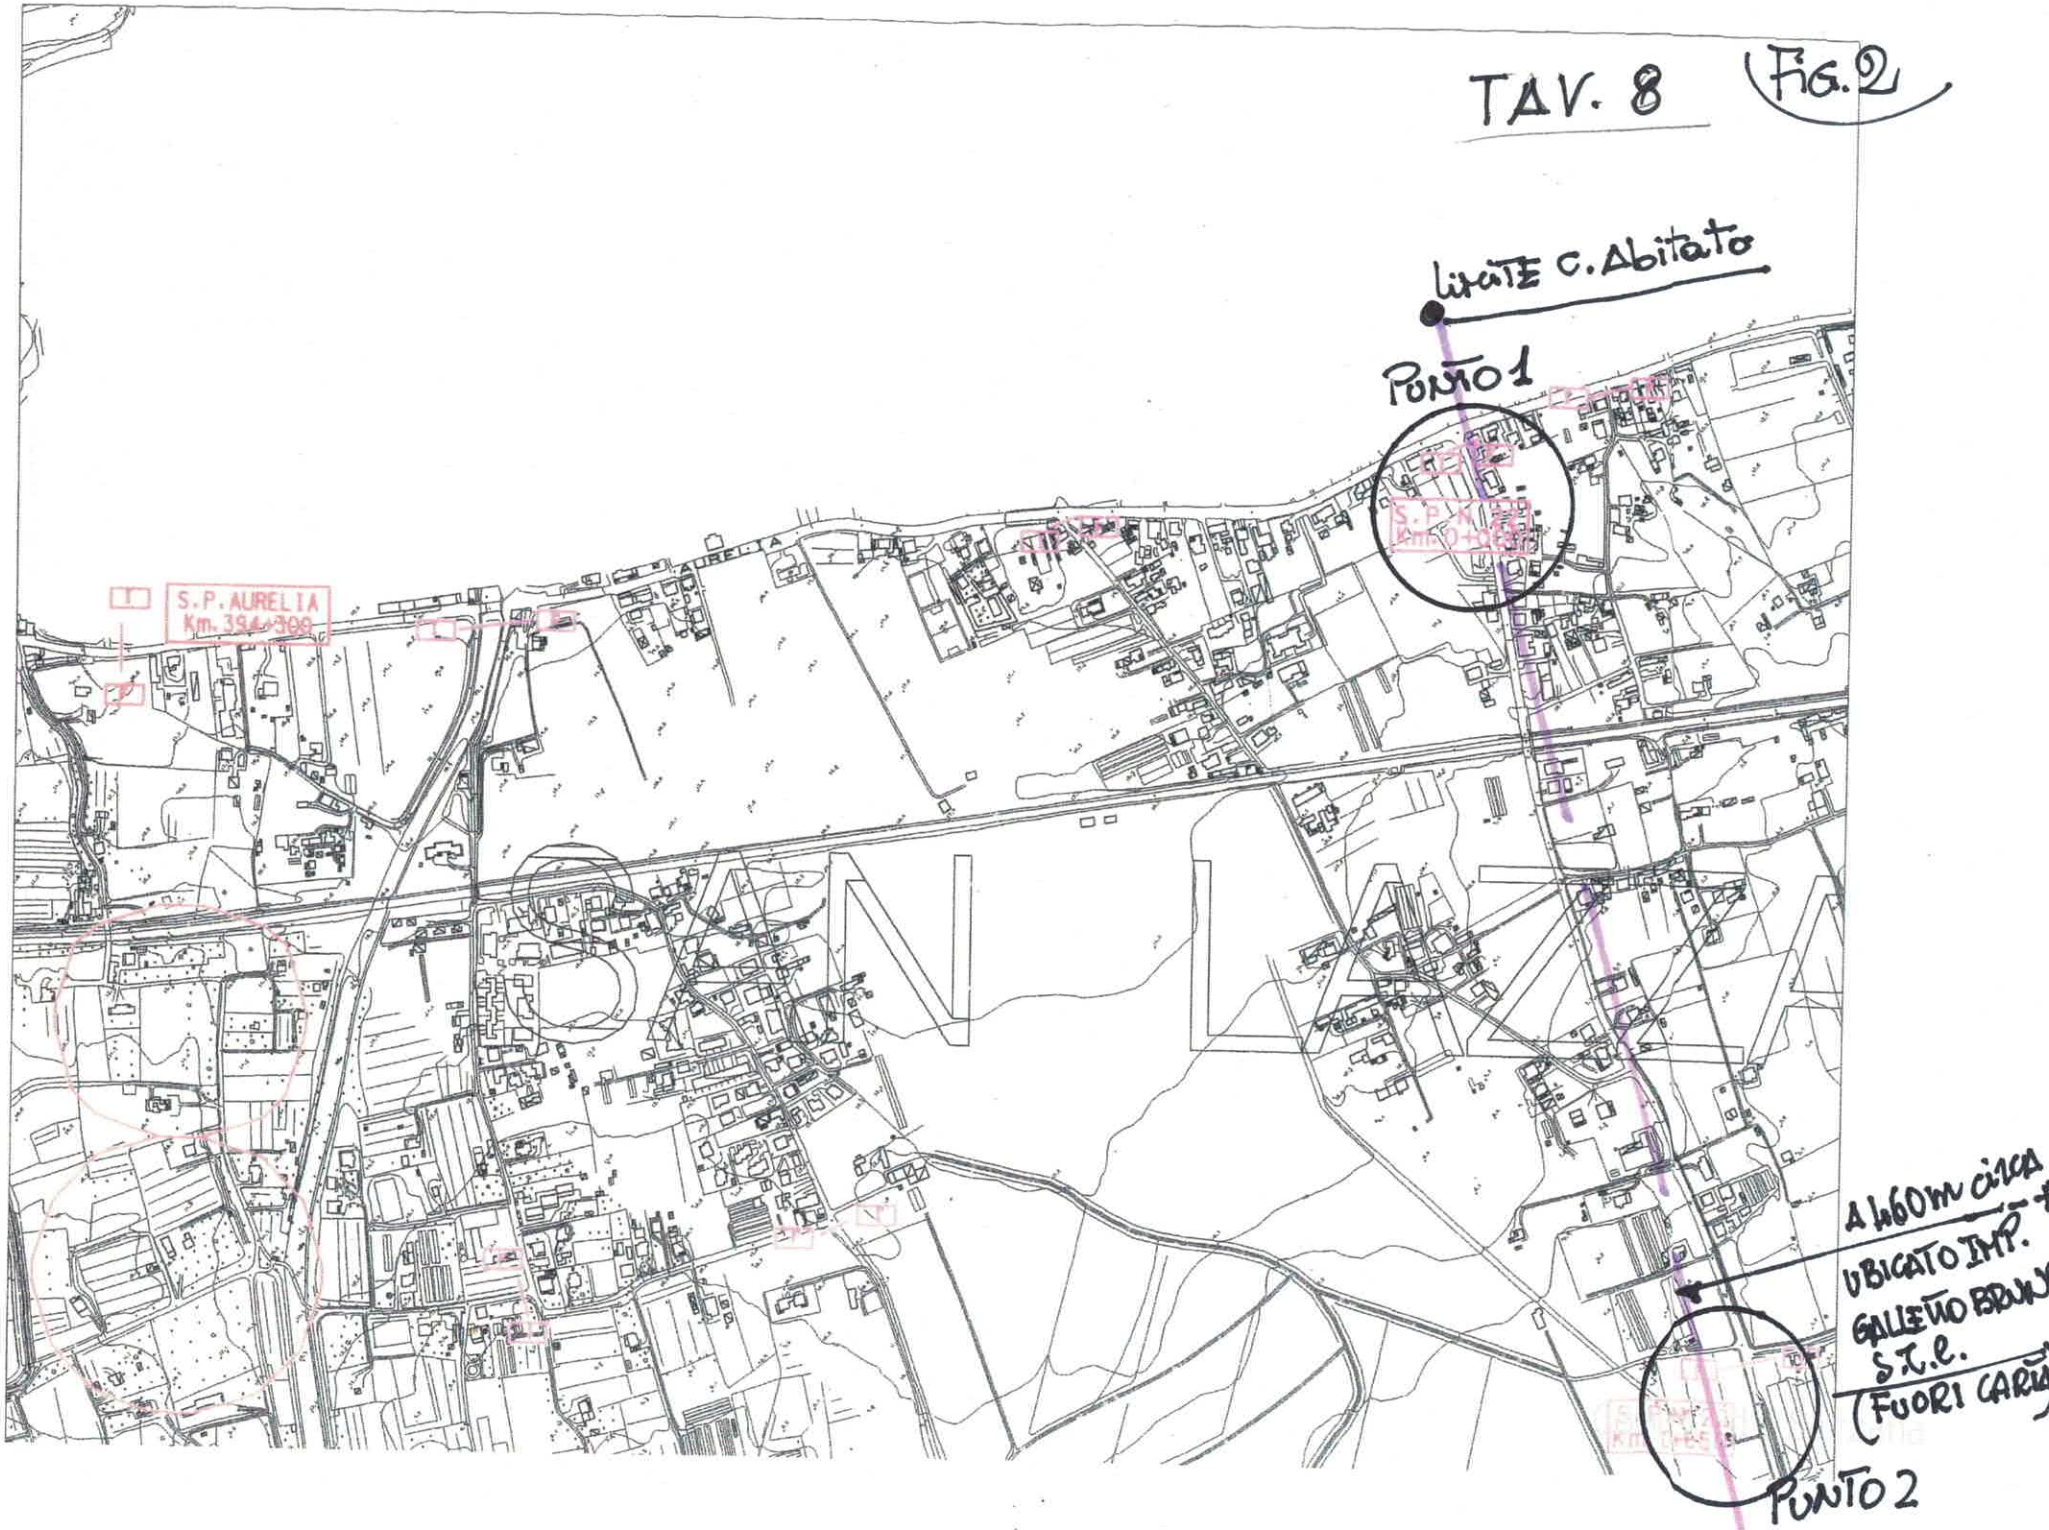
limite c. abitato
PUNTO 1
S.P. AURELIA
Km. 394+300
A 460m circa
UBICATO IMP.
GALLETTO BRUNO
S.r.l.
(FUORI CARTA)
PUNTO 2

A mezzo pec

Al Dott. Geol. Capaccioli
Via Sarzana, 95
19100 LA SPEZIA

Oggetto: ***Impianto di trattamento e recupero inerti non pericolosi in Loc. Tavolara a nome Soc. Galletto Bruno.***

In riferimento alla nota del 02/09/2023 a mezzo mail, da parte della Soc. Galletto Bruno Srl e del Dott. Geologo Capaccioli, e relativi grafici allegati, con la quale si chiede per l'intervento in oggettto, la verifica dei limiti e delle distanze dal "centro abitato" e della distanza dalla Stazione Elicotteri della Marina Militare, con la presente si relazione quanto segue.

- Per quanto riguarda la distanza dal "centro abitato": nella tavola 8 *(che si allega)* di cui alla delibera GC. n. 236/2002 e approvazione definitiva con delibera GC. n. 6/2003, i limiti più vicini all'area dell'impianto, sono quelli individuati nella tavola con linee color rosa e indicazione "I e F S.P. n. 22 Km. 0,00 e Km. 0 + 650", in via Alta Nuova. La distanza dell'area dell'impianto dall'individuazione di cui sopra, è di circa 460 m., come riportato nello stralcio planimetrico in scala 1:10.000 *(che si allega)*.

- Per quanto riguarda la Stazione Elicotteri della Marina Militare, si è verificato che l'area interessata non rientra nelle fasce di rispetto dell'eliporto e che la distanza dell'impianto dal perimetro militare è di circa 790 m.

Allegati: - copia elaborato limite "centro abitato" e stralcio planimetrico con distanza,

Distinti saluti.
Sarzana, 07/09/2023

Il tecnico istruttore
(*Geom. Boni Nicola*)

IL DIRIGENTE
(*Ordine Architetti PPC Pianificatore Territoriale Giovanni Mugnani*)