

PROFILO SPONDA DESTRA - STATO ATTUALE



PROFILO SPONDA DESTRA - STATO DI PROGETTO

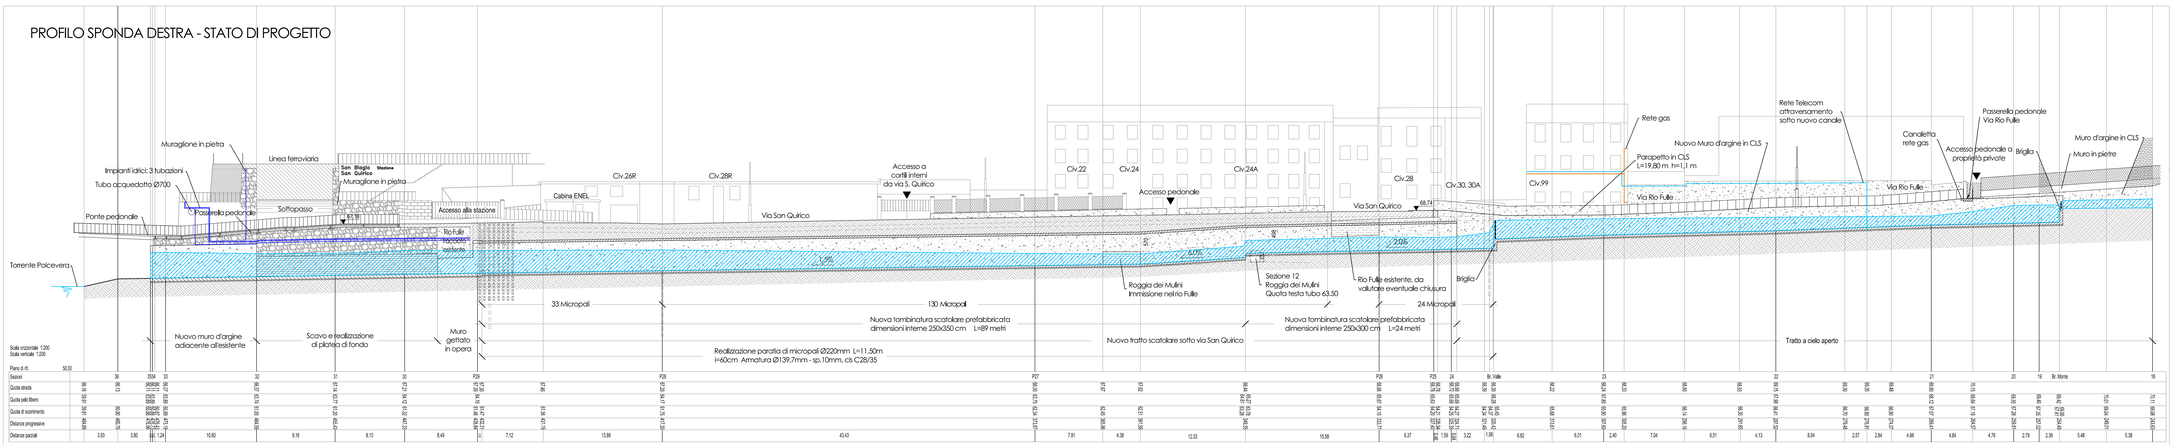

PROFILO SPONDA DESTRA - STATO DI COFRONTO

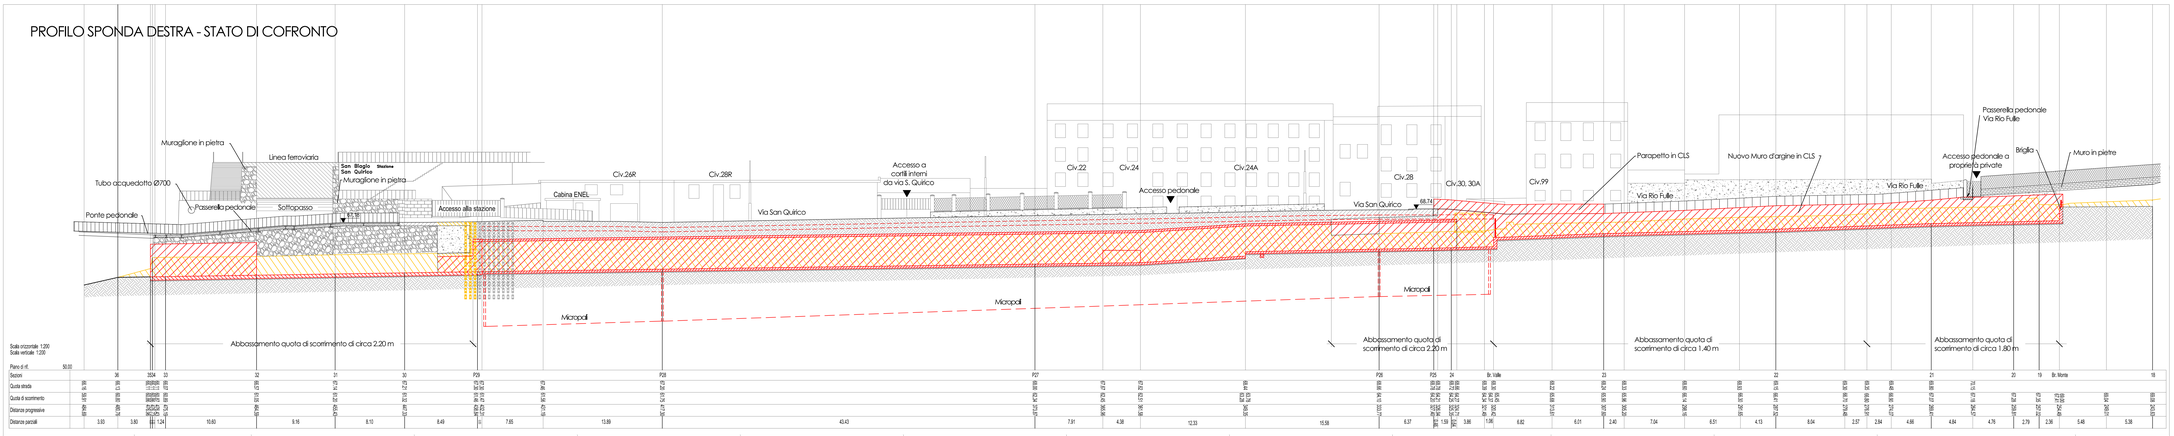

LEGENDA

	LIVELLO IDRICO PER T=200 ANNI
	COSTRUZIONI
	DEMOLIZIONI

COMMITTENTE

COMUNE DI GENOVA

Direzione Infrastrutture e Difesa del Suolo

***Progetto di riadeguamento del sistema di raccolta delle acque meteoriche del rio Fulle, nella zona di via san Quirico* (Comune di GENOVA)**

PROGETTO DEFINITIVO

PROGETTAZIONE:	DEFINITIVO
PROGETTISTA:	Ing. Luciano SIRI
RESPONSABILE UNICO DI PROCEDIMENTO:	Ing. Roberto Valcalda

OGGETTO:

TAVOLE DI PROGETTO:
- **PROFILO SPONDA DESTRA**
  STATO ATTUALE - PROGETTO - CONFRONTO

D06
scala 1:200

aster — SETTORE RIVI ED ARENILI

RESP. SETTORE RIVI ED ARENILI: Dott. Geol. Giacomina ANDREOLA

COORDINATORE PROGETTO: Dott. Geol. Luigi PERASSO

COORDINATORE SICUREZZA IN FASE DI PROGETTAZIONE:

GRUPPO DI PROGETTO:

PSM TECNO ASSOCIATI
Sede Legale: Via dei Tessitori 1/7, scala A – 16158 Genova
Sede Operativa: C.so A. Podestà 15/2 – 16128 Genova
Recapiti:
telefono: 010.8604478 – 010.8607200
www.psm-associati.it – info@psm-associati.it
psm-associati@pec.it

STUDI SPECIALISTICI:
RELAZIONE GEOLOGICA:
Dott. Geol. Luigi PERASSO

RILIEVO:

F1 QUADRO INGEGNERIA SRL
Ing. Stefano MIGLIARO
Ing. Luca ROMANO
via Interiano 3-11b 16124 GENOVA
tel. 010-8690578 fax. 010-8690690
e-mail: tecnico@iquadro.org

REV.	DATA	DESCRIZIONE DELLA REVISIONE	REDATTO	CONTROLLATO	APPROVATO
01	24/03/23	PRIMA REVISIONE	Ing. L. Siri	Dott. L. Perasso	Dott.ssa G. Andreola
00	11/10/22	PRIMA EMISSIONE	Ing. L. Siri	Dott. L. Perasso	Dott.ssa G. Andreola

NOME FILE: L276700-EG-PLAN - Attuale e Progetto	NOME LAYOUT: EG-006-Profili DX	FILE STAMPA: PSM.ctb	
CODICE COMMESSA: L 2 7 6 7 0 0	DOC.N. E G 0 0 0 6	SCALA DI STAMPA: 1/200	FORMATO: A0 — FOGLIO 1 DI 1