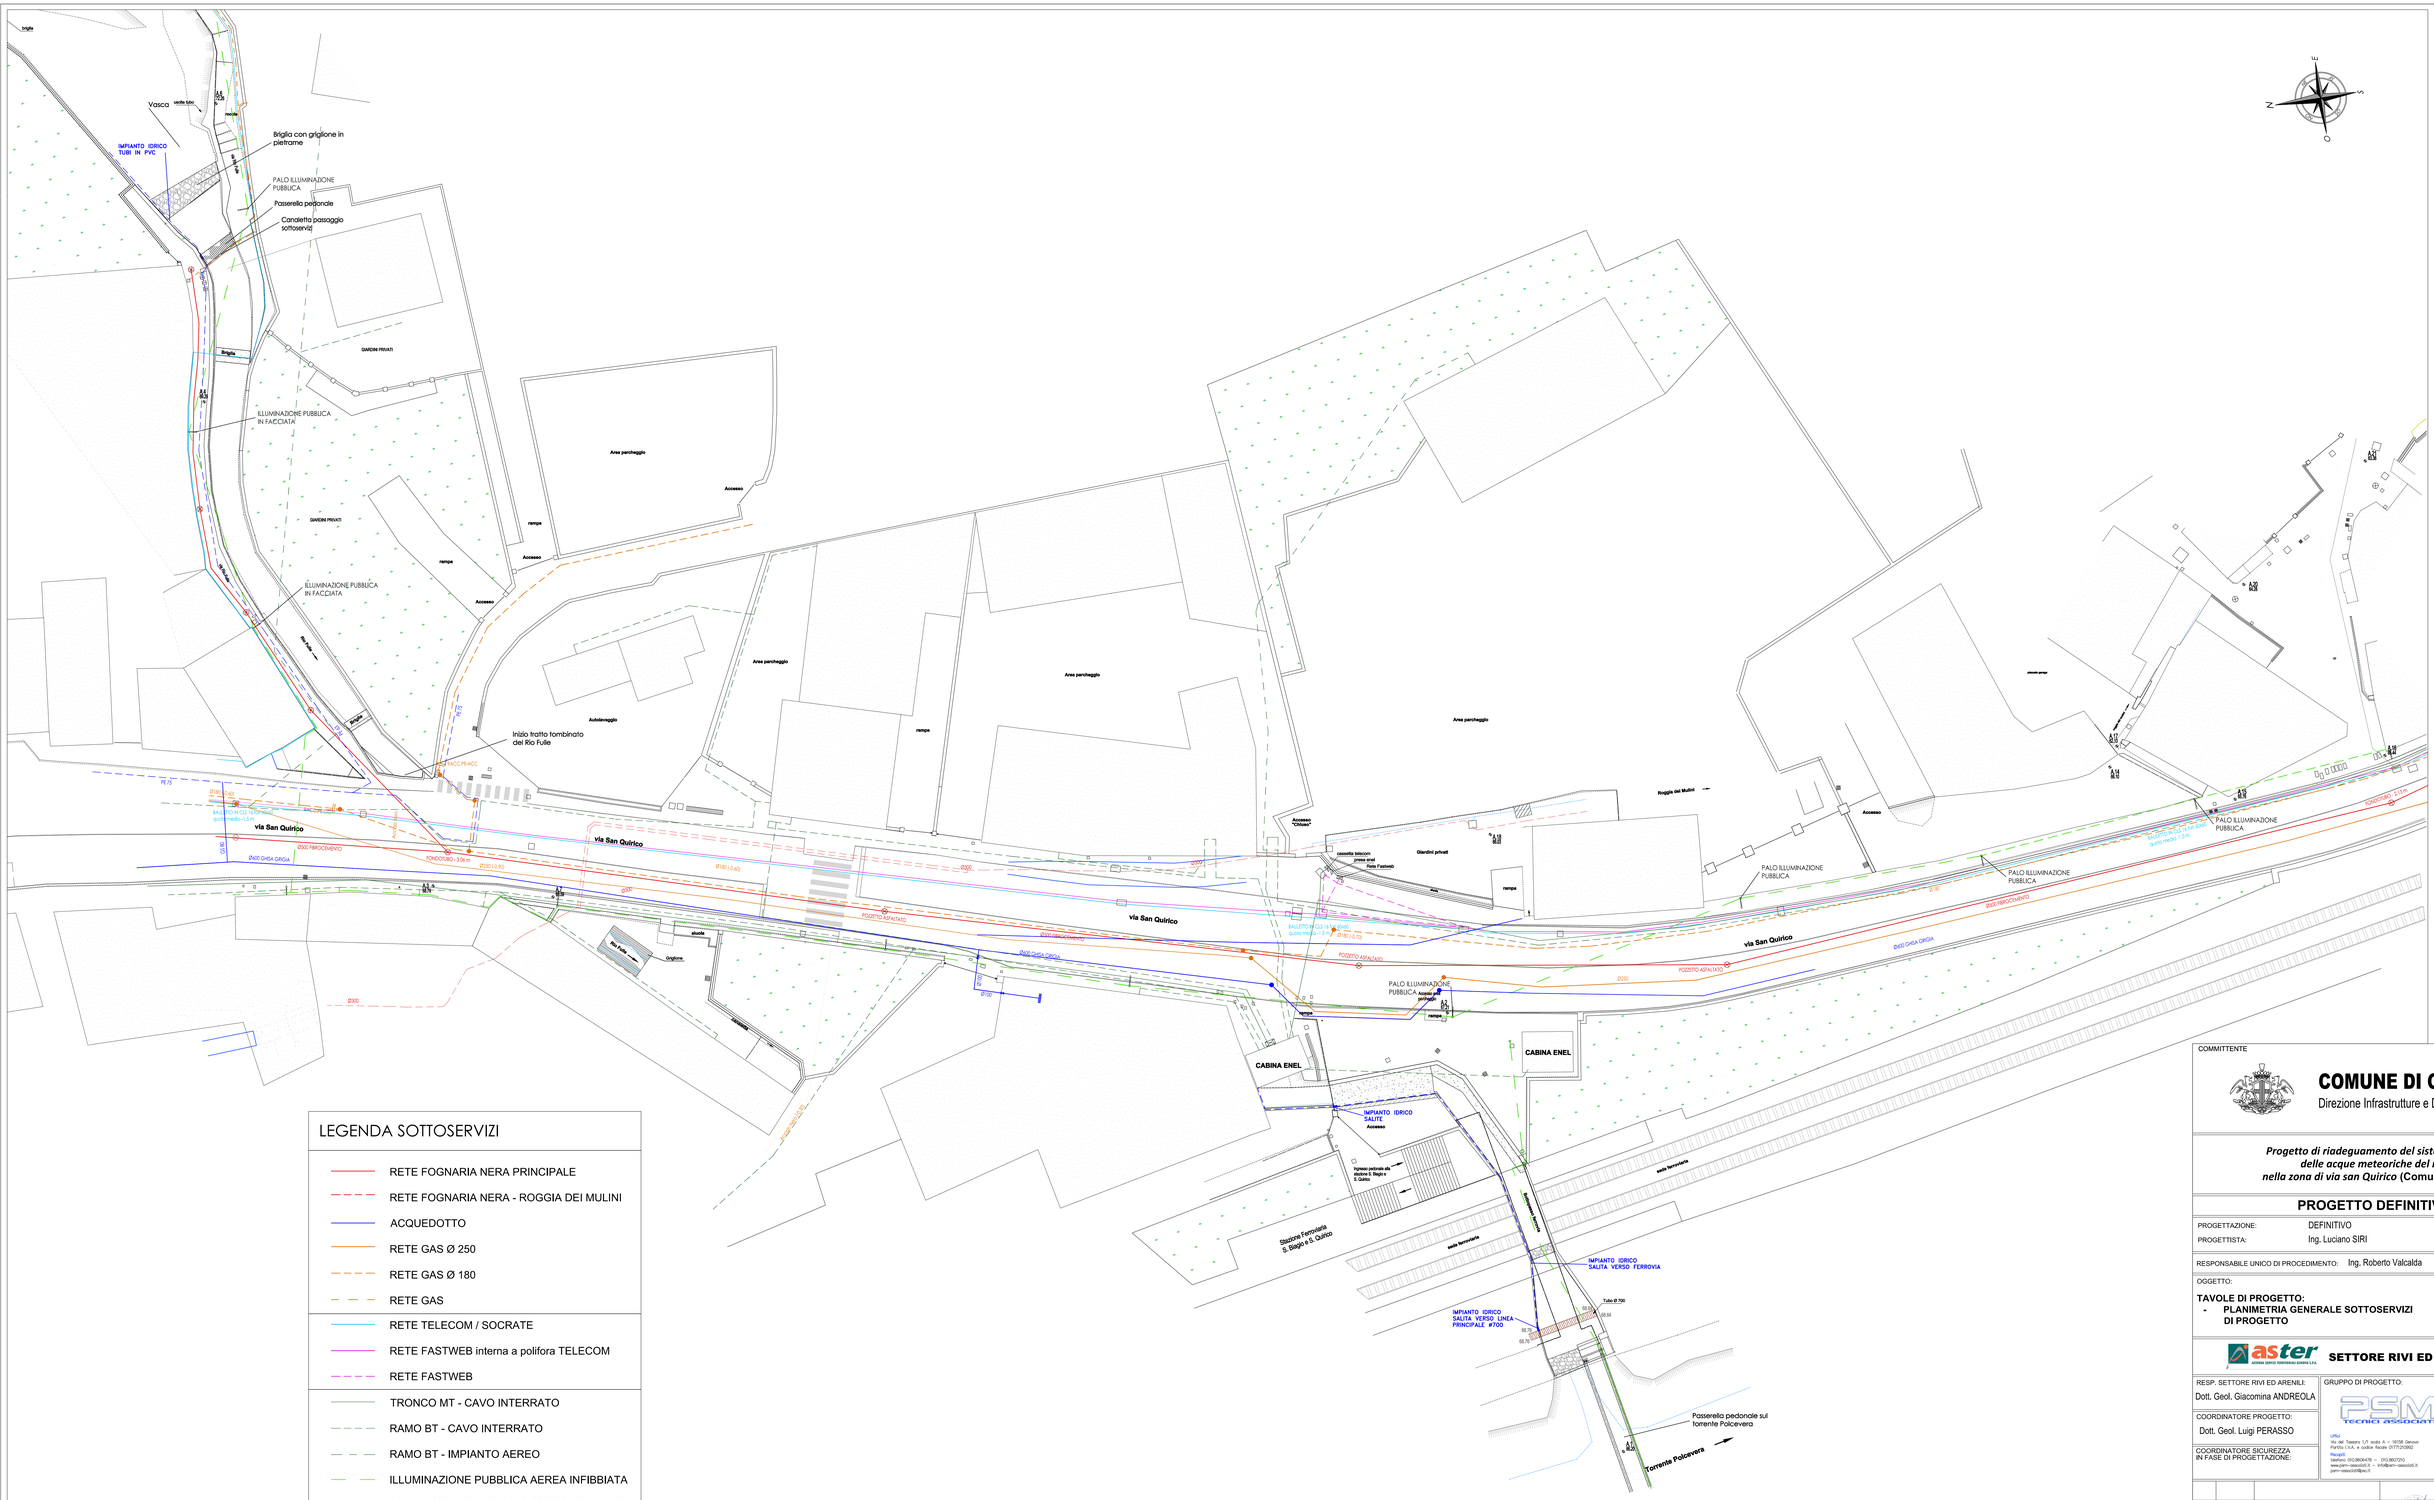


LEGENDA SOTTOSERVIZI

- RETE FOGNARIA NERA PRINCIPALE
- RETE FOGNARIA NERA - ROGGIA DEI MULINI
- ACQUEDOTTO
- RETE GAS Ø 250
- RETE GAS Ø 180
- RETE GAS
- RETE TELECOM / SOCRATE
- RETE FASTWEB interna a polifora TELECOM
- RETE FASTWEB
- TRONCO MT - CAVO INTERRATO
- RAMO BT - CAVO INTERRATO
- RAMO BT - IMPIANTO AEREO
- ILLUMINAZIONE PUBBLICA AEREA INFIBBIATA
- ILLUMINAZIONE PUBBLICA AEREA SEMPLICE
- ILLUMINAZIONE PUBBLICA SOTTERRANEA

COMMITTENTE

COMUNE DI GENOVA
Direzione Infrastrutture e Difesa del Suolo

***Progetto di riadeguamento del sistema di raccolta delle acque meteoriche del rio Fulle, nella zona di via san Quirico* (Comune di GENOVA)**

PROGETTO DEFINITIVO

PROGETTAZIONE: DEFINITIVO
PROGETTISTA: Ing. Luciano SIRI

RESPONSABILE UNICO DI PROCEDIMENTO: Ing. Roberto Valcalda

OGGETTO:
TAVOLE DI PROGETTO:
- **PLANIMETRIA GENERALE SOTTOSERVIZI DI PROGETTO**

D14
scala 1:200

aster — SETTORE RIVI ED ARENILI

RESP. SETTORE RIVI ED ARENILI: Dott. Geol. Giacomina ANDREOLA
COORDINATORE PROGETTO: Dott. Geol. Luigi PERASSO
COORDINATORE SICUREZZA IN FASE DI PROGETTAZIONE:

GRUPPO DI PROGETTO:
PSM Tecnici Associati
Sede legale: Via del Teatro 1/1, scala A – 16158 Genova
Partita I.V.A. e codice fiscale 07770150582
Recapiti:
telefono: 0108604478 – 0108607370
www.psm-associati.it – info@psm-associati.it
psm-associati@pec.it

STUDI SPECIALISTICI:
RELAZIONE GEOLOGICA: Dott. Geol. Luigi PERASSO
RILIEVO:
I² I QUADRO INGEGNERIA SRL
ing. Stefano MIGLIARO
ing. Luca ROMANO
via Interiano 3-11b 16124 GENOVA
tel. 010-8690578 fax. 010-8690690
e-mail: tecnico@iquadro.org

REV.	DATA	DESCRIZIONE DELLA REVISIONE	REDATTO	CONTROLLATO	APPROVATO
01	24/03/23	PRIMA REVISIONE	Ing. L. Siri	Dott. L. Perasso	Dott.ssa G. Andreola
00	11/10/22	PRIMA EMISSIONE	Ing. L. Siri	Dott. L. Perasso	Dott.ssa G. Andreola

NOME FILE: L27670-EG-PLAN-fattuale e progetto.pdf
NOME LAYOUT: EG-D14-PLAN SOTT PROG
FILE STAMPA: PSM-FULLE.ctb
CODICE COMMESSA: L 2 7 6 7 0 0
SCALA DI STAMPA: 1200
DOC.N.: E G 0 1 4
FORMATO: A0
FOGLIO 1 DI 1